



PLANTA DE LOCAÇÃO  
ESC: 1/250

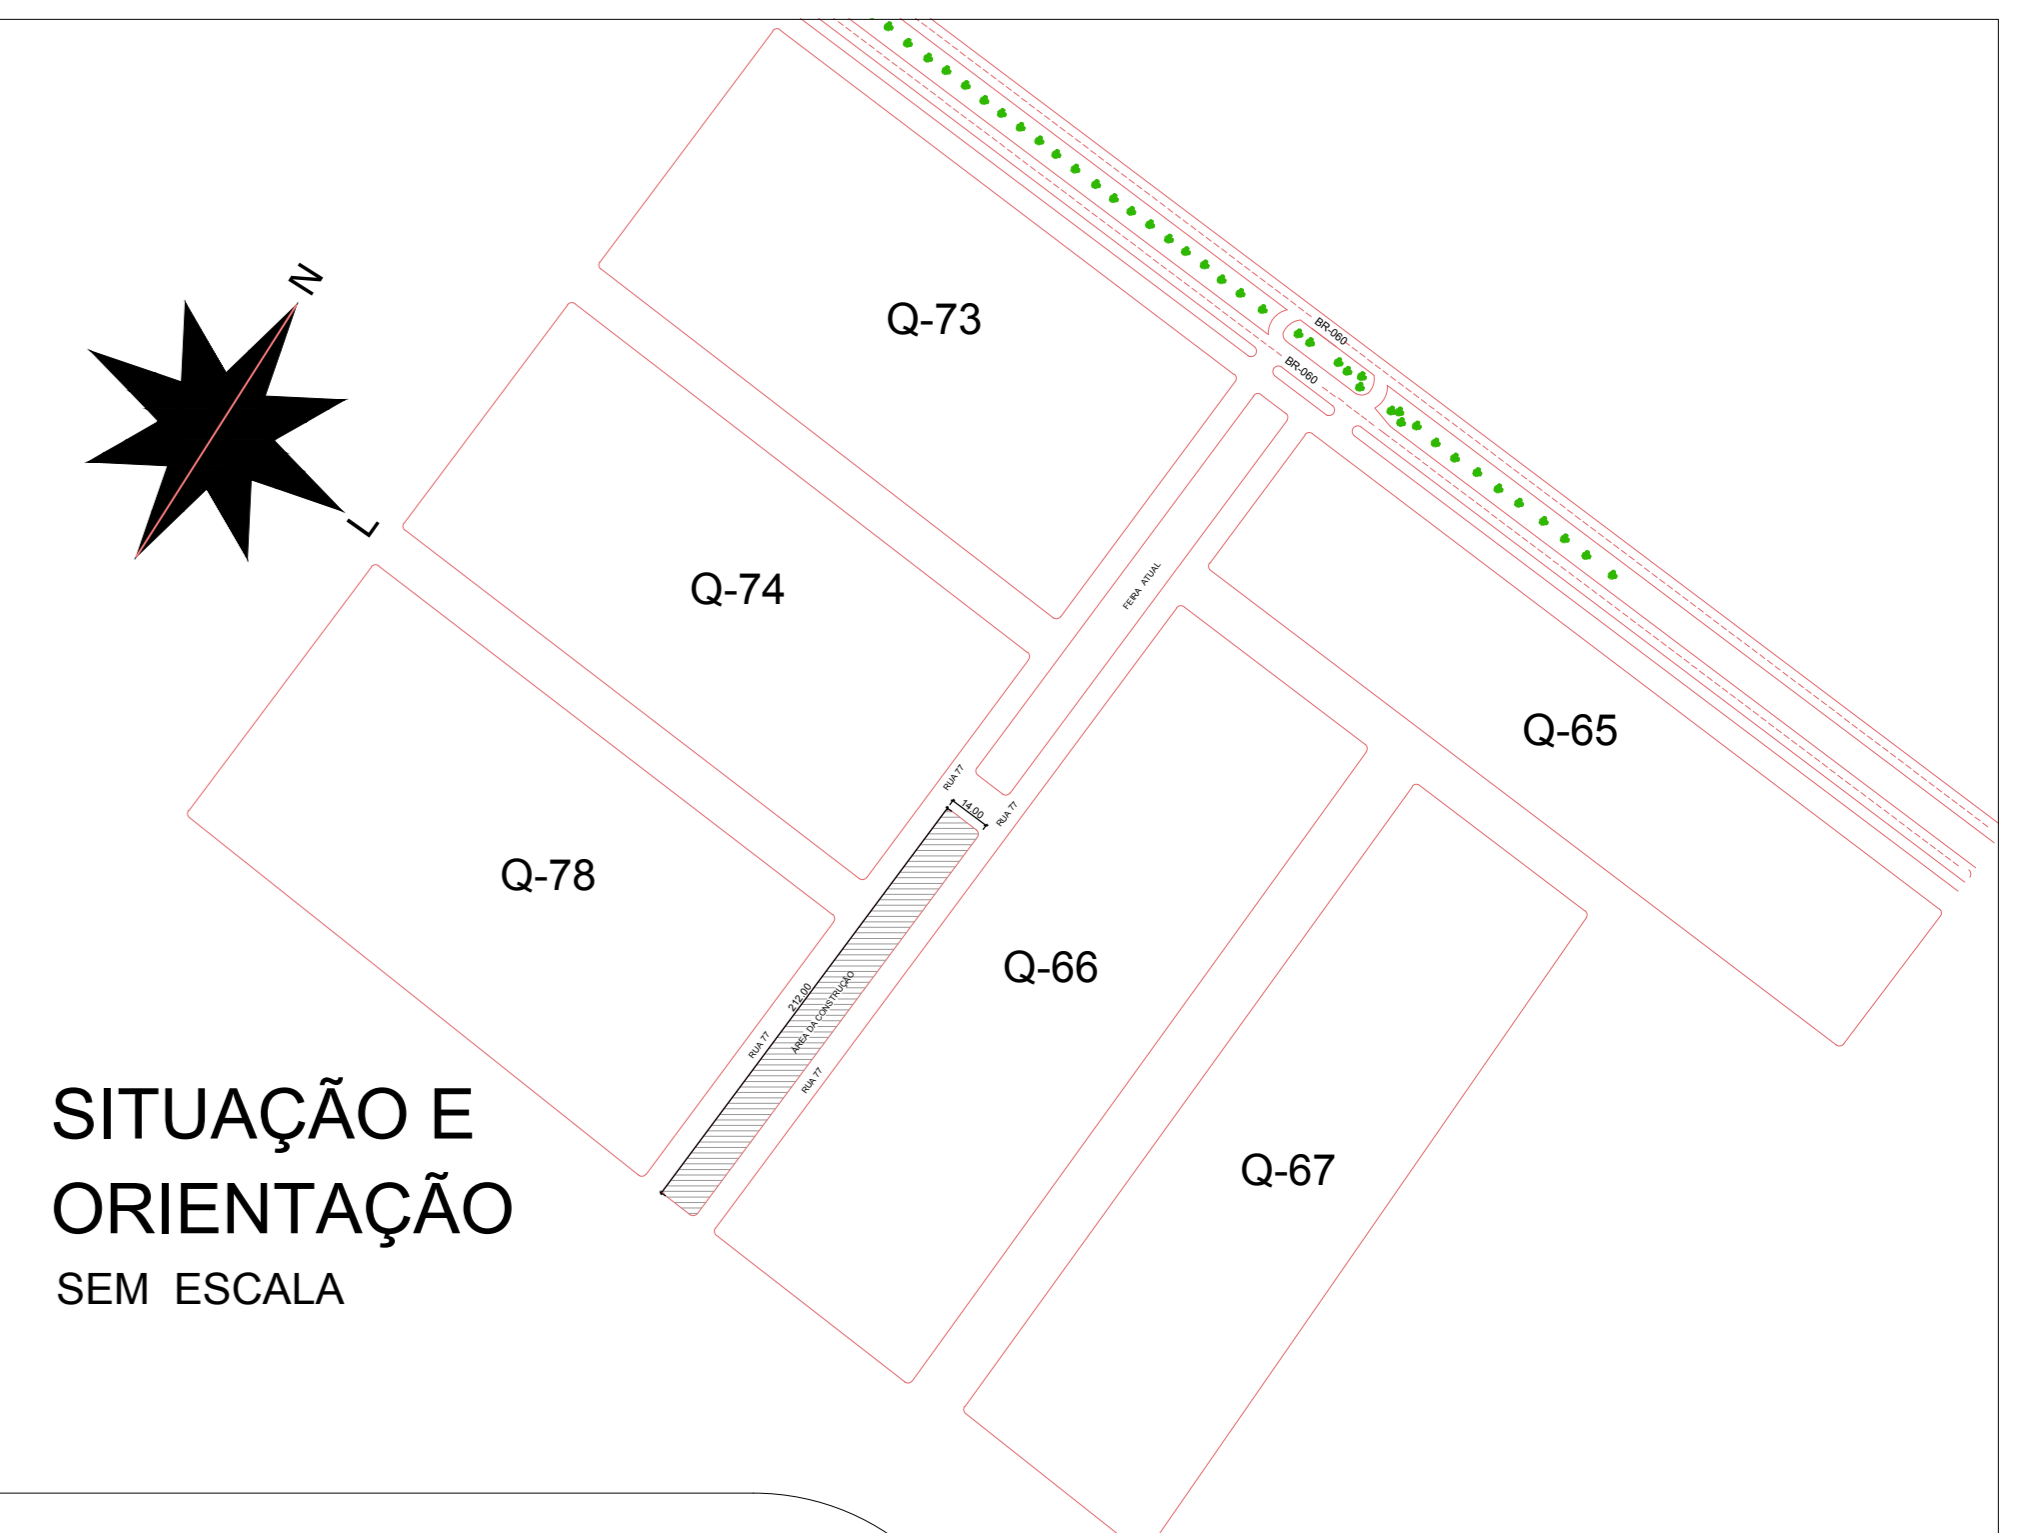


COORDENADAS GEGRÁFICAS:  
16° 5'30.74"S  
48°30'7.59"O

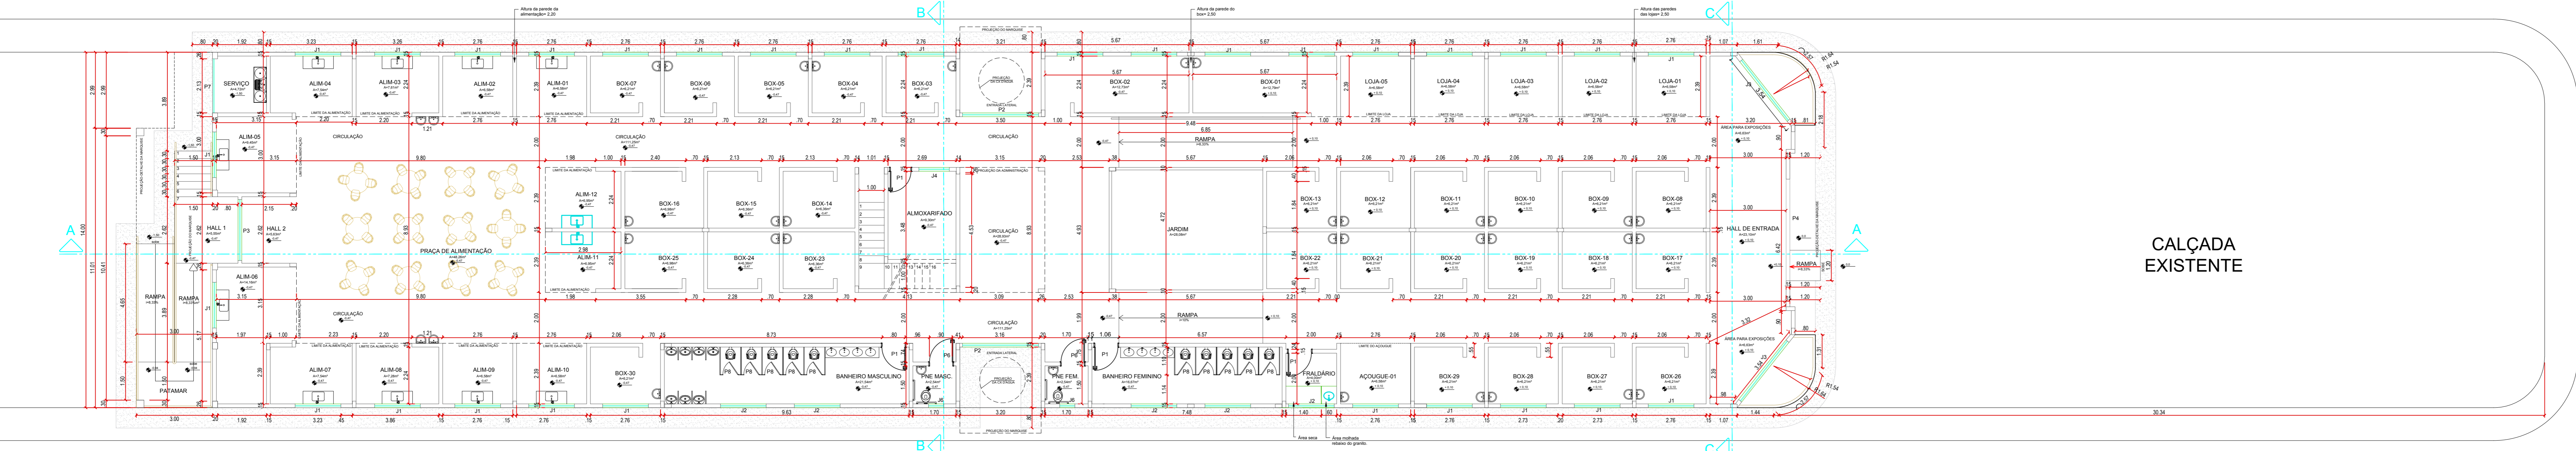


PLANTA BAIXA PAVIMENTO TÉRREO  
ESCALA 1/100

CAÇADA EXISTENTE

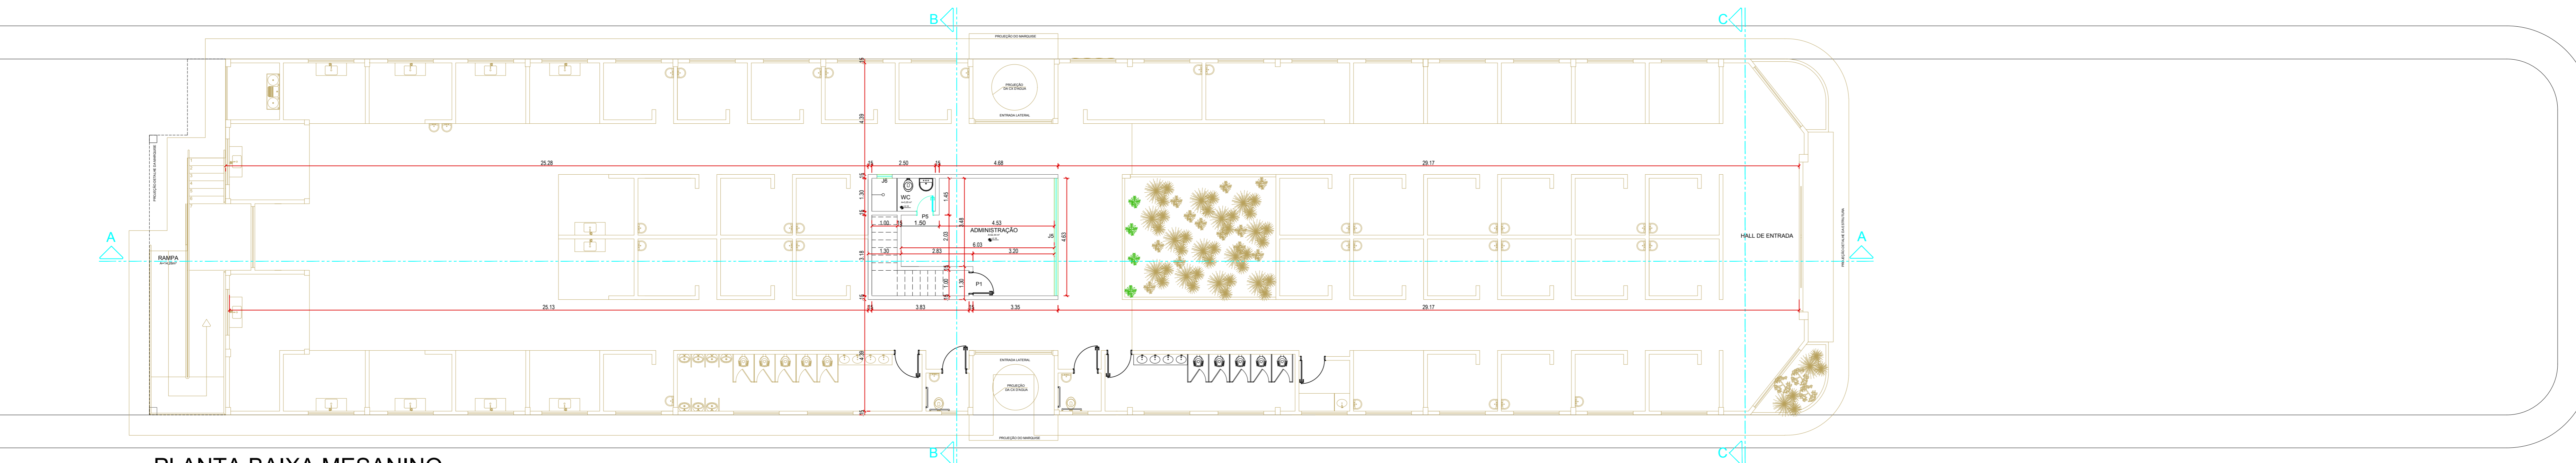

PLANTA BAIXA MESANINO  
ESCALA 1/100

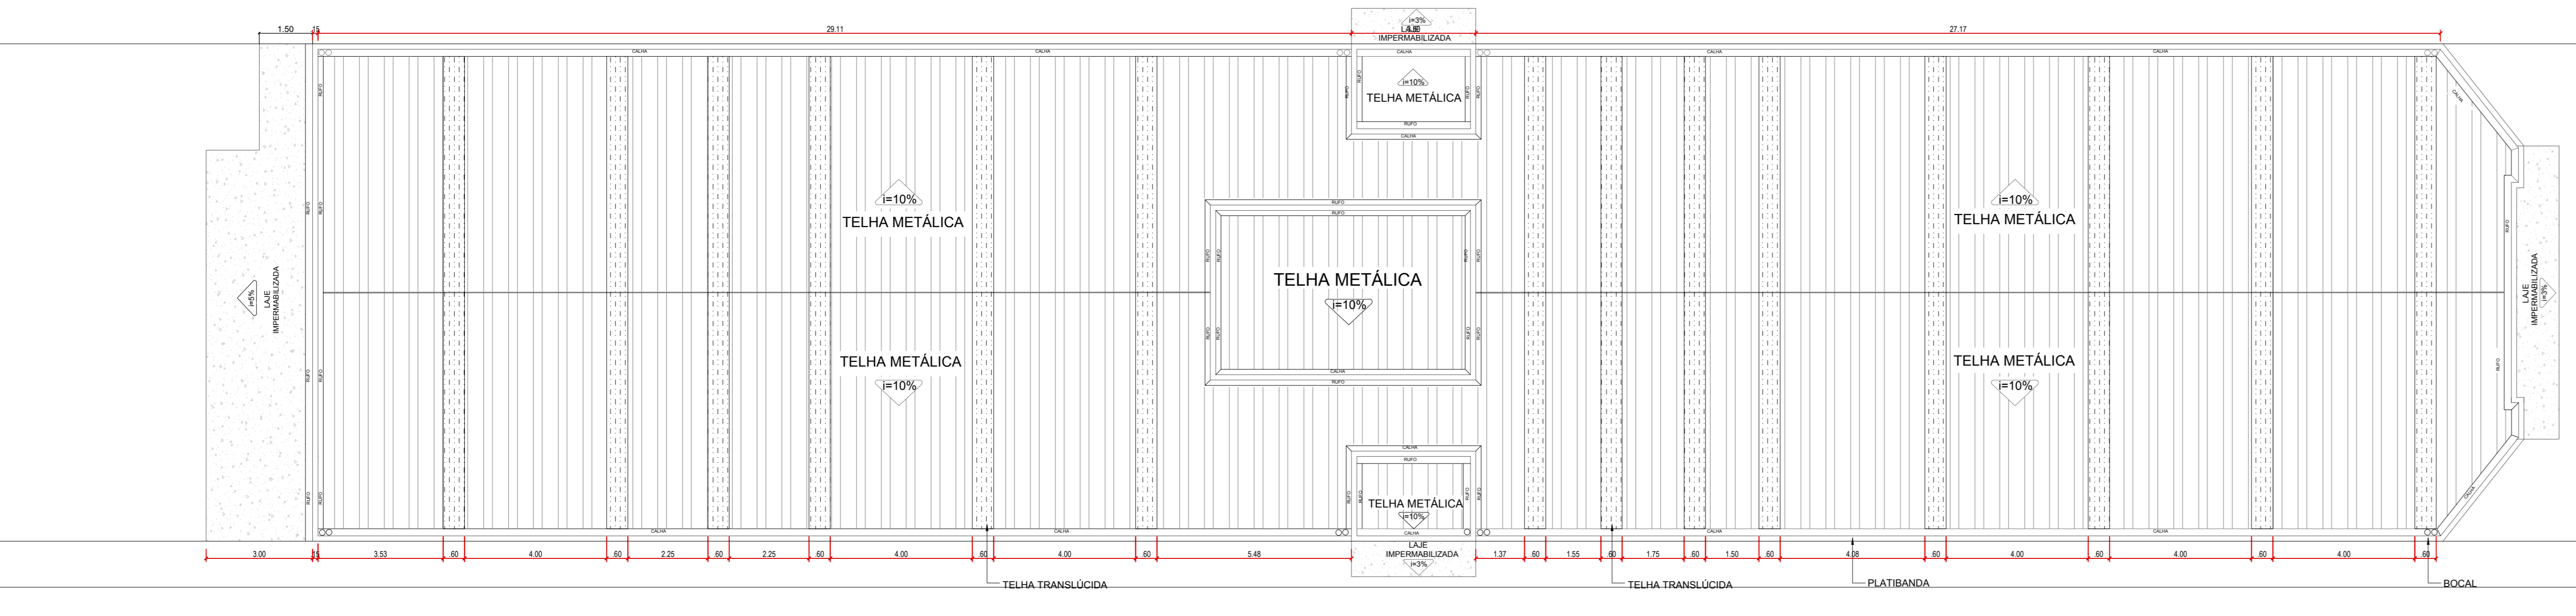

COBERTURA  
ESCALA 1/100

LEGENDA  
 TELHA METÁLICA  
 TELHA TRANSLÚCIDA

**CONSURSAN**  
 Construções, Urbanismo e Saneamento LTDA  
 consursan@hotmail.com  
 Fone: (62) 3645-3100

**ARQUITETURA**

CLIENTE: PREFEITURA MUNICIPAL DE ALEXÂNIA - GO  
 OBRA: CONSTRUÇÃO DE UMA FEIRA COBERTA, NO SETOR SUL, NO MUNICÍPIO DE ALEXÂNIA-GO  
 ENDEREÇO: RUA 77, CANTEIRO CENTRAL, ENTRE QD. 74,76,78 E 86, ALEXÂNIA-GO  
 REFERENTE: PLANTA DE SITUAÇÃO, PLANTA BAIXA, PLANTA DE COBERTURA, PLANTA MEZANINO  
 Nº DE SICONV 842846/2017 - CONTRATO DE REPASSE 1045505-12  
 ÁREAS: ÁREA DO TERRENO: 2.968,00M²  
 ÁREA TOTAL: 900,98M²  
 A.R.T. [ ] Prancha Nº 1/2  
 Desenho: [ ] LARA  
 Revisão: [ ] 1  
 Escalas: [ ] ARQUITETURA  
 URGÊNCIAS: [ ] METRICA  
 Data: [ ] 10/05/2018  
 Projeto Nº: [ ] 001/1301/18