



Planta de locação
escala 1:50

DET. BLOCO 01 ESTACA

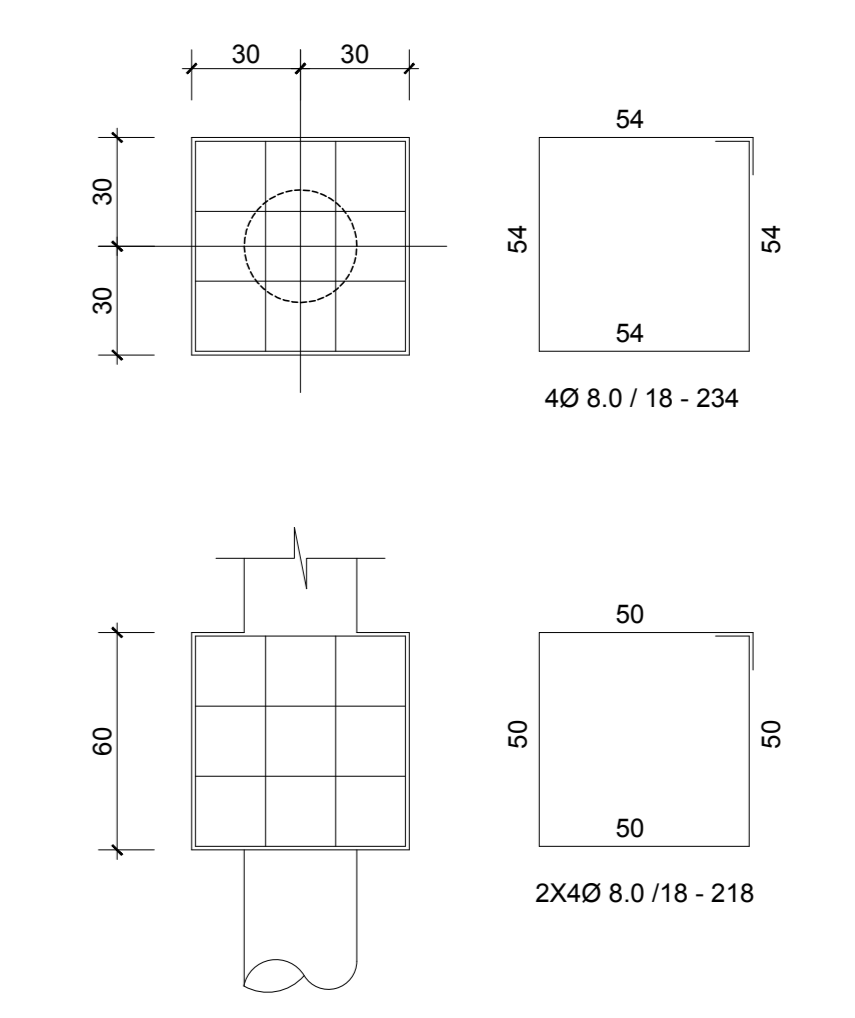

DETALHE VERGAS E CONTRAVERGAS

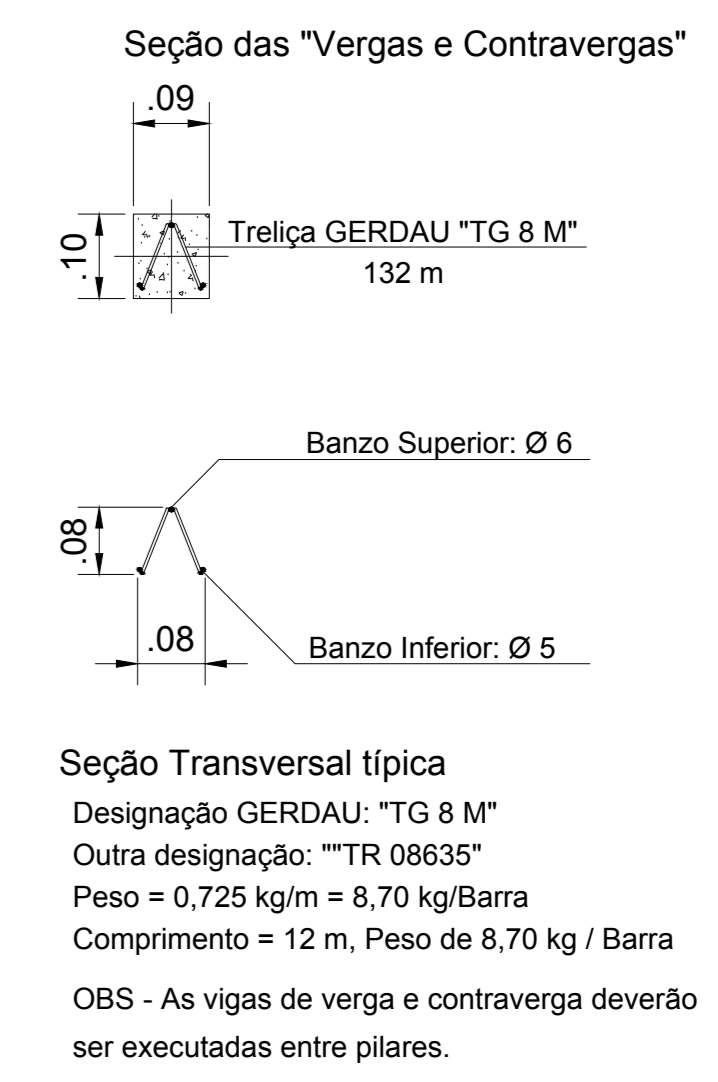

SEHOP
SECRETARIA DE URBANISMO
HABITAÇÃO E OBRAS PÚBLICAS

ALEXÂNIA -GOIÁS
UBS-I

END. DA OBRA: RUA CÂMARA FILHO OD 06-A, VILA S. JORGE-MUN. ALEXÂNIA -GO
NOME DO PROPRIETÁRIO: PREFEITURA MUNICIPAL DE ALEXÂNIA
RESP. TÉCNICO:
AUTOR DO PROJETO:

RES. TÉCNICO _____ CREA _____
AUTOR DO PROJETO _____ CREA _____

CREA
OUTROS:

FOLHA N° **ESTRUTURA**
1/2
CONTEÚDO: PLANTA BAIXA DE LOCAÇÃO, DETALHES DOS BLOCOS, DETALHES DE VERGAS E CONTRA VERGAS
TERRENO: 600,00m²
A. CONST: 401,52m²
DATA: NOV / 2013 DES: FLÁVIA VISTO: