




DETALHE DA RAMPA 01
ESCALA 1/25

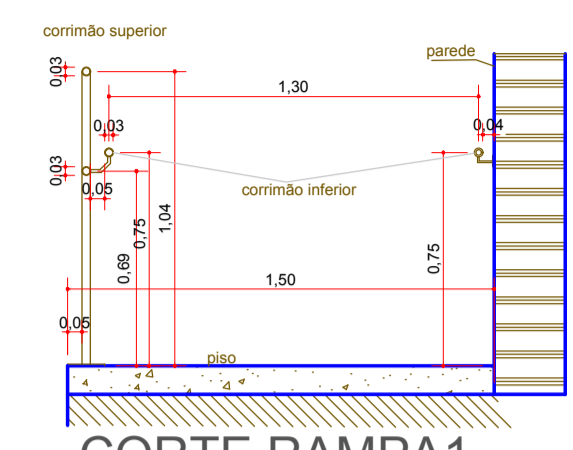


CORTE RAMPA1
ESCALA 1/25

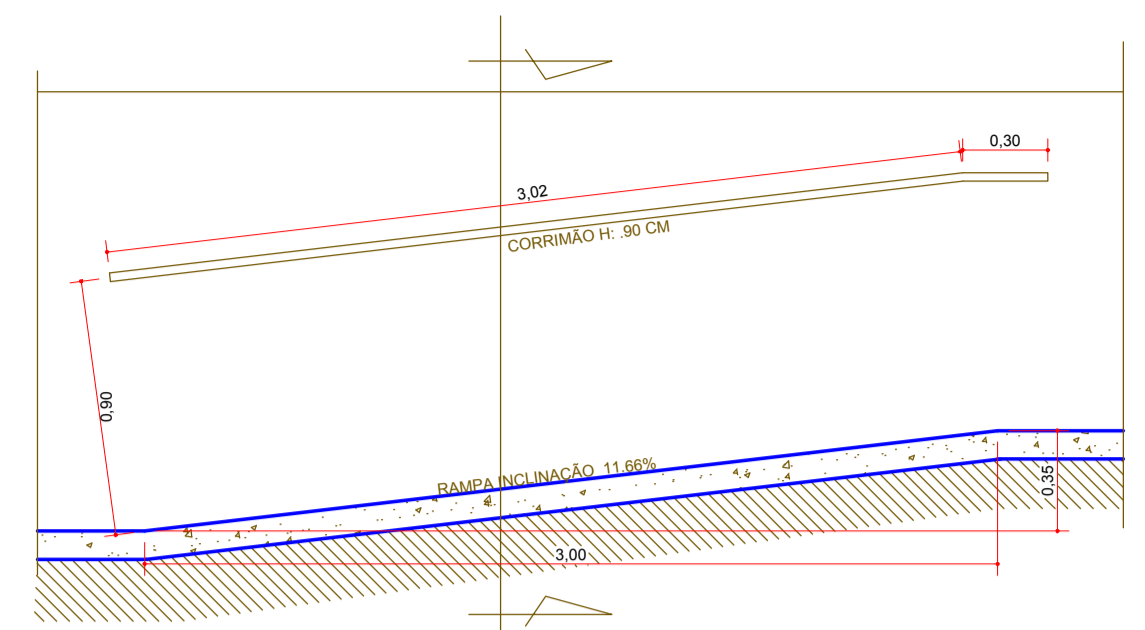


DETALHE DA RAMPA 2
ESCALA 1/25

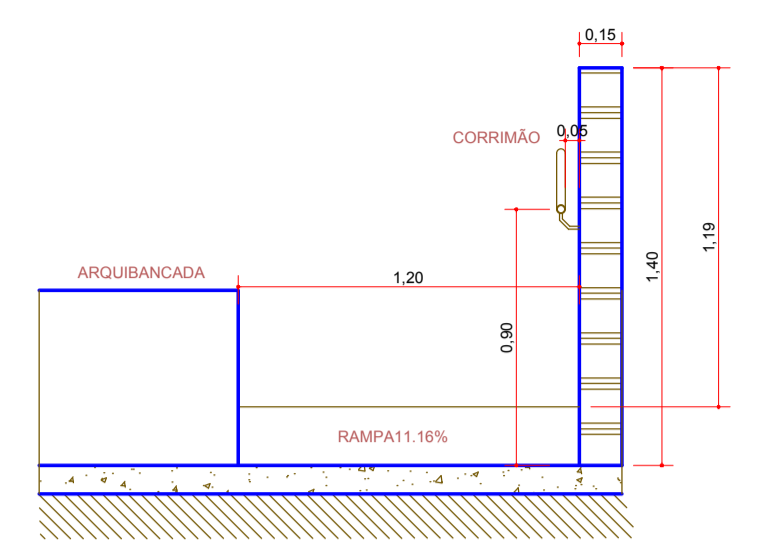


CORTE RAMPA2
ESCALA 1/25

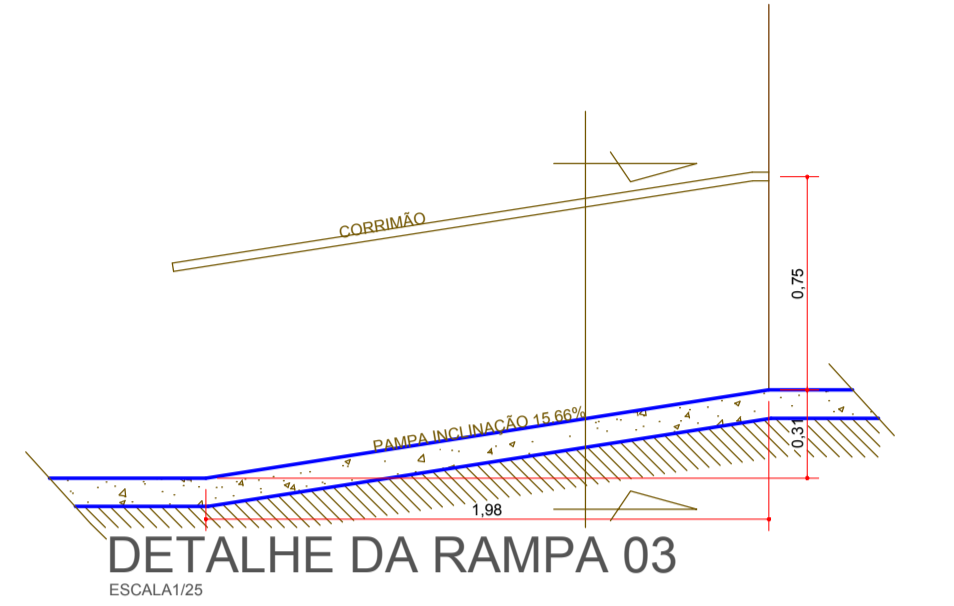

DETALHE DA RAMPA 03
ESCALA 1/25

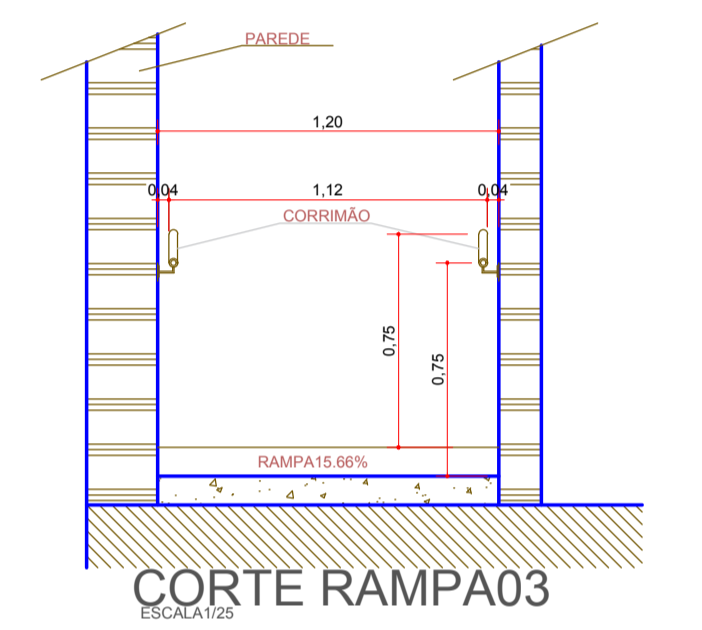

CORTE RAMPA03
ESCALA 1/25

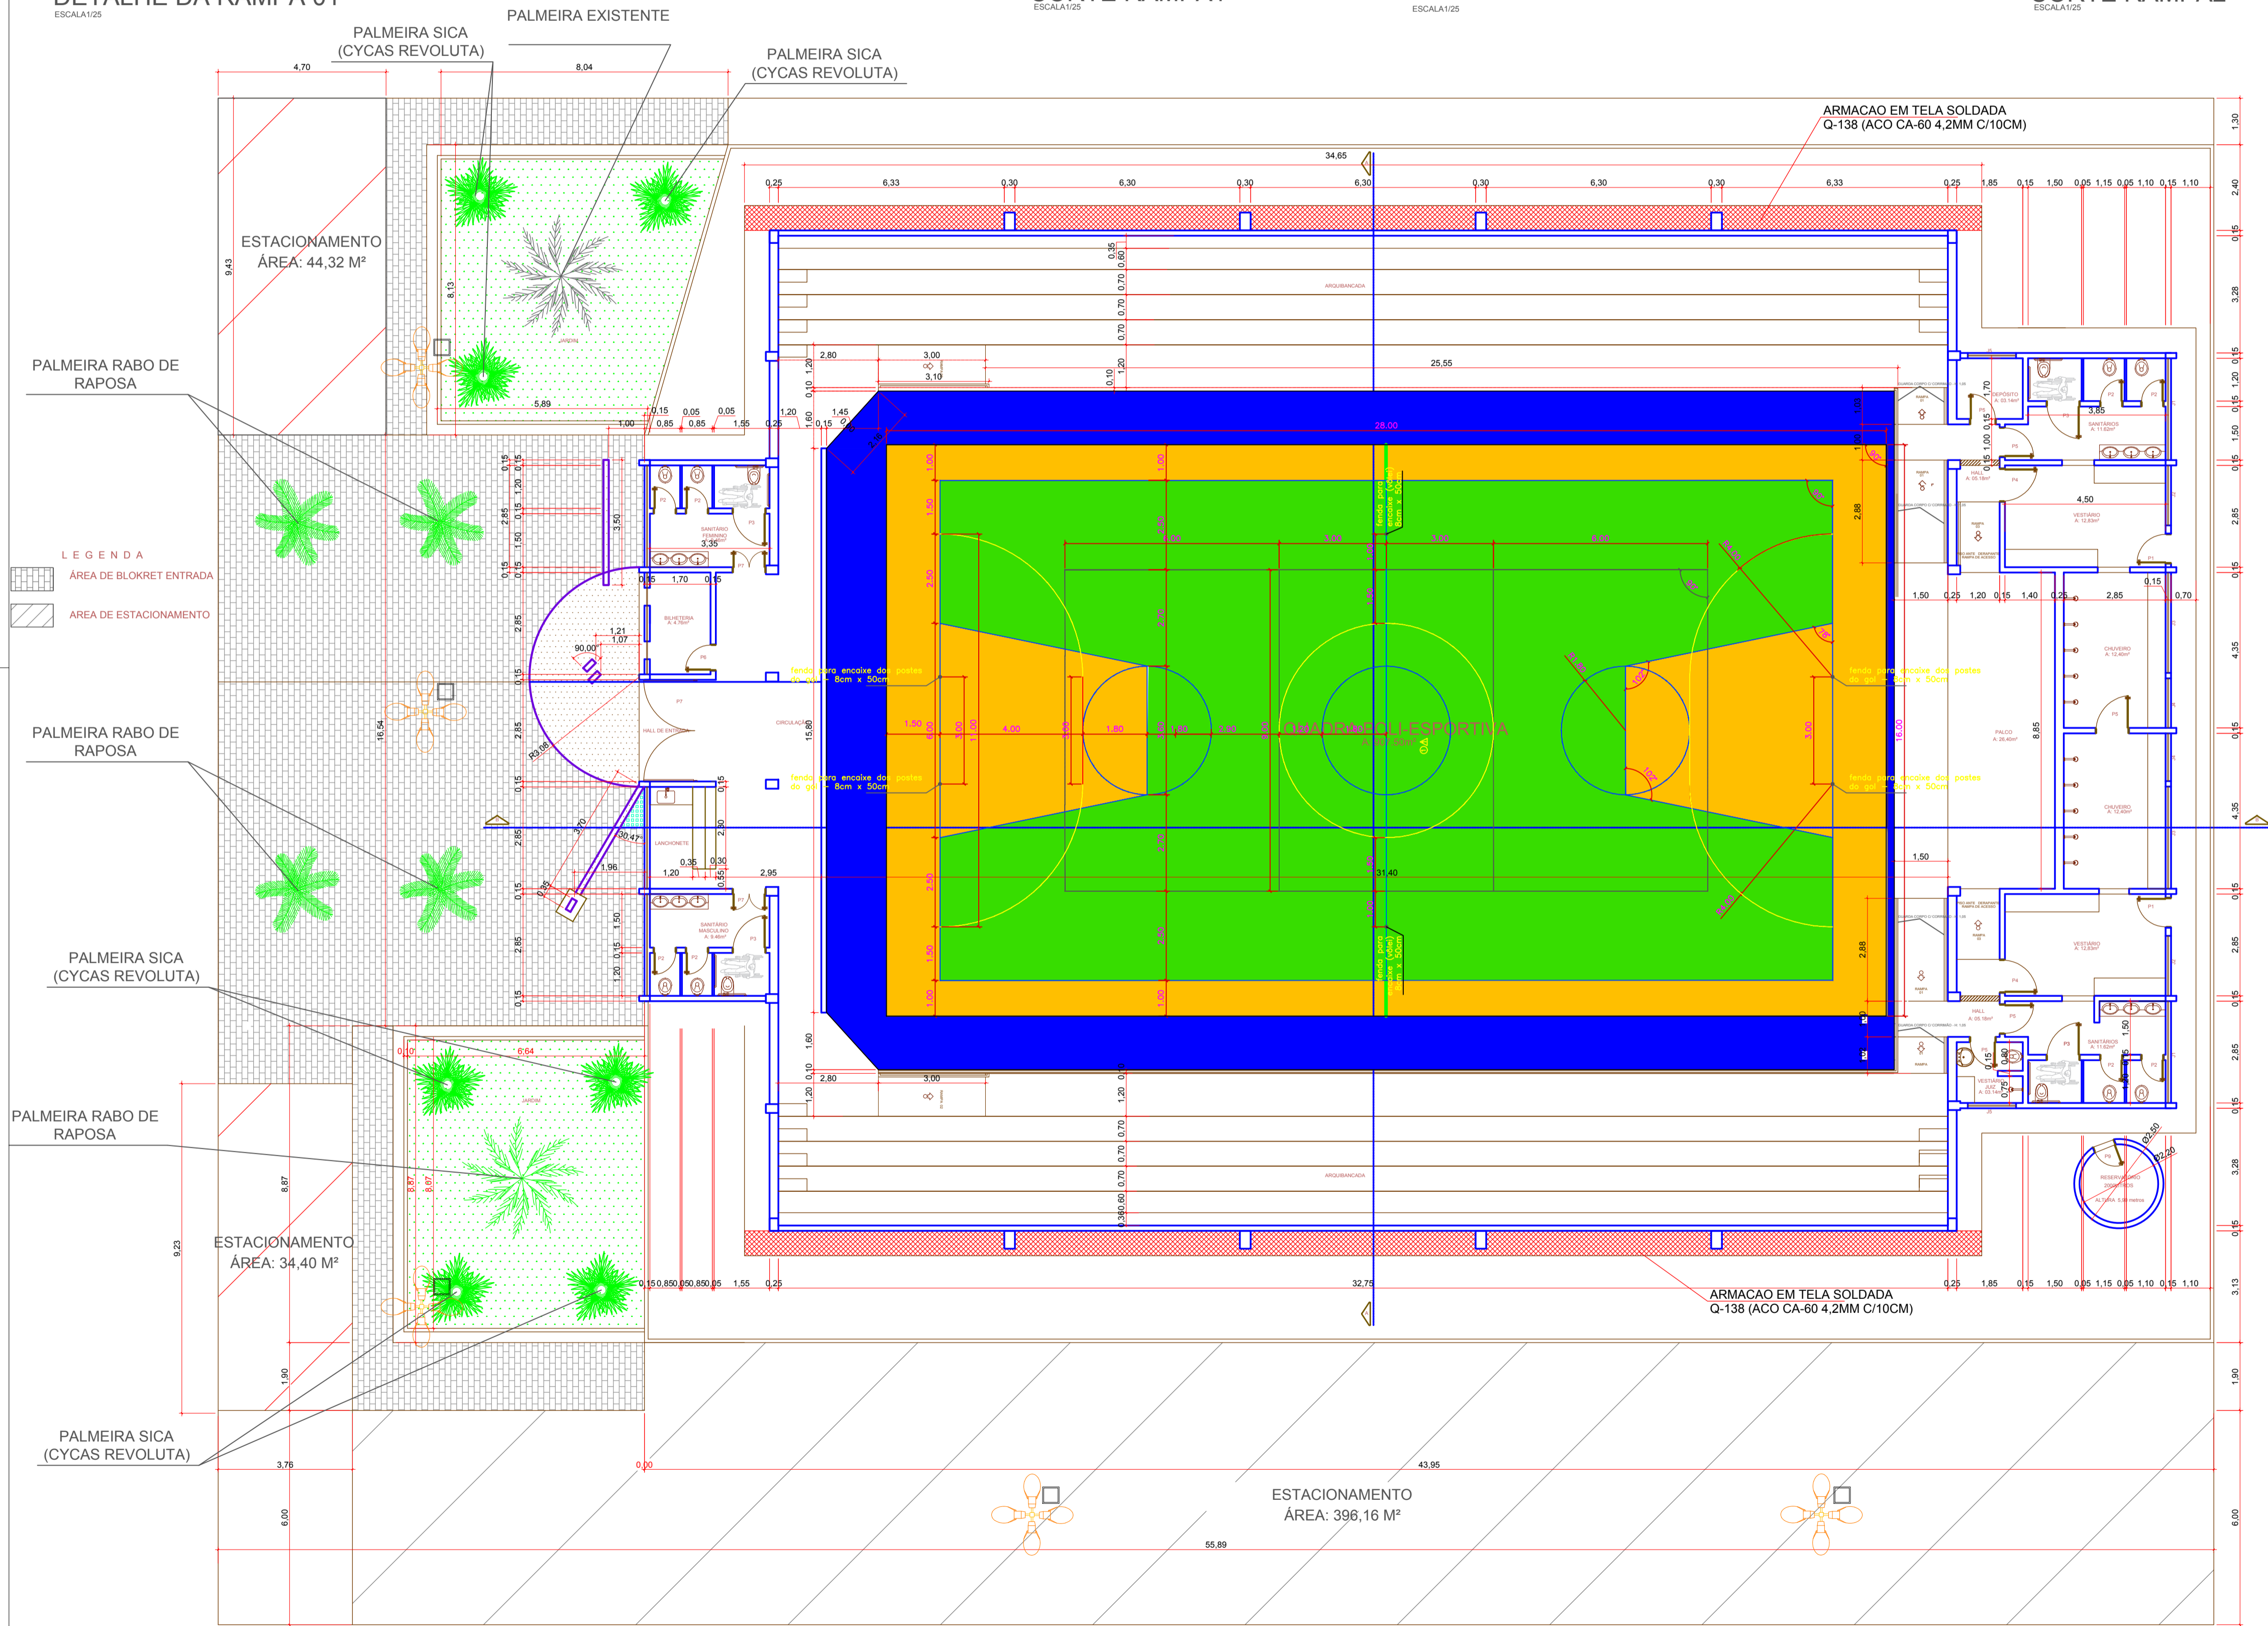

PLANTA BAIXA
ESCALA 1/75

APROVAÇÃO:



CONSURSAN
Construções, Urbanismo e Saneamento LTDA
consursan@hotmail.com
Fone: (62) 3645-3100

ARQUITETURA

CLIENTE	PREFEITURA MUNICIPAL DE ALEXÂNIA - GO
OBRA	REFORMA E AMPLIACAO DE UM GINASIO MUNICIPAL
ENDEREÇO	AVENIDA 32 OU AV. GABRIEL RORIZ, ÁREA ESPECIAL, SETOR SUL ALEXÂNIA - GO
REFERENTE	PLANTA BAIXA - GINÁSIO MUNICIPAL DETALHES DAS RAMPAS DE ACESSIBILIDADE
ÁREAS	ÁREA CONSTRUÍDA: 1.112,15 m² ÁREA À REFORMAR: 1.112,15 m²
A.R.T.	Francha N° 1/3

Desenho	Revisão	Escala(s)	Unidade(s)	Data	ART N°
LUIZ HENRIQUE	00	INDICADA	METROS	JULHO / 2016	102016011439

Os direitos autorais deste projeto pertencem aos engenheiros acima citados.
É proibida a sua reprodução, modificação e/ou alteração conforme LEI 5.968 ART.25