



**PLANTA BAIXA**  
ESCALA 1:125

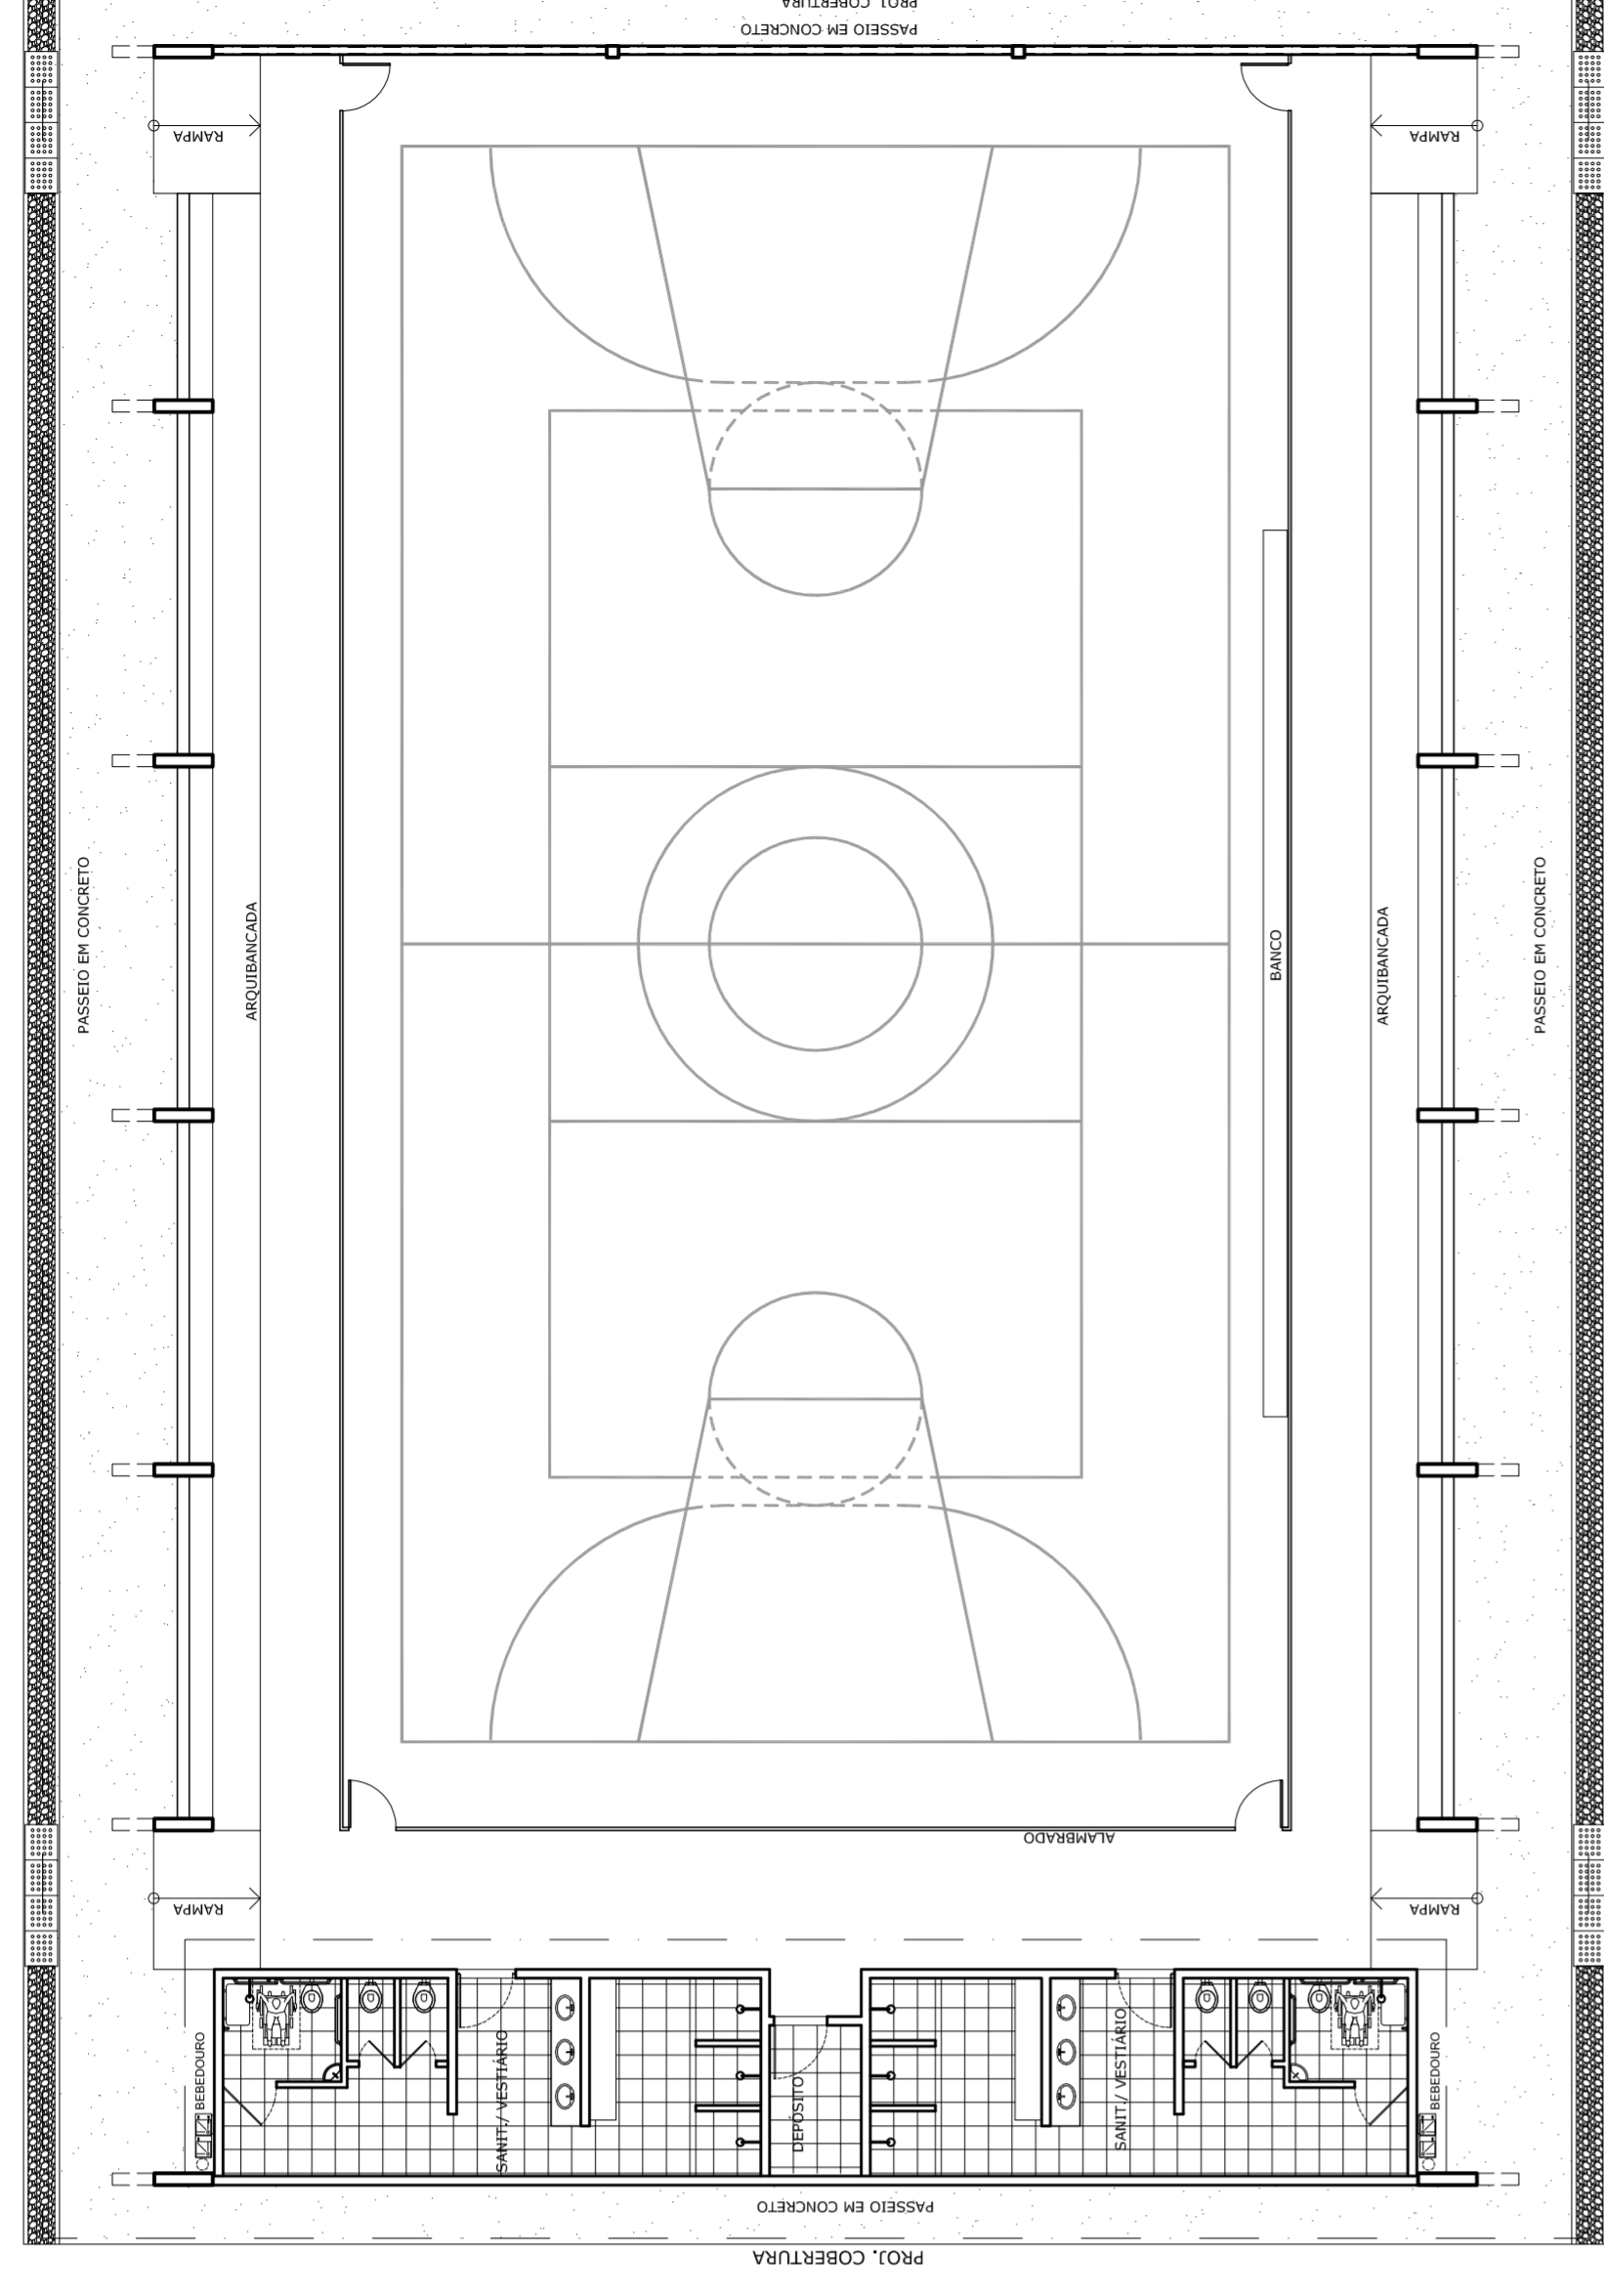


**LAYOUT**  
ESCALA 1:125


		<b>PROJETO PADRÃO - FNDE</b>	
MUNICÍPIO - UF:		PROPRIETÁRIO:	
ENDEREÇO:		RESP. TÉCNICO:	CREA
		DUFO:	CREA
			RA
OBSERVAÇÕES:			
<b>QUADRA COBERTA COM VESTIÁRIO</b> <b>PROJETO ARQUITETÔNICO</b>			
COORDENAÇÃO	QUADRA COBERTA	REVISÃO	FRANCHA
CGEST - Coordenação Geral de Infraestrutura Educacional	PLANTA BAIXA, LAYOUT, CORTES E DETALHE ARQUIBANCADA	R.00	INDICADA
		R.00	DATA EMISSÃO
		R.00	JULHO/2011
FORMATO	AT (841 X 594)		01/05

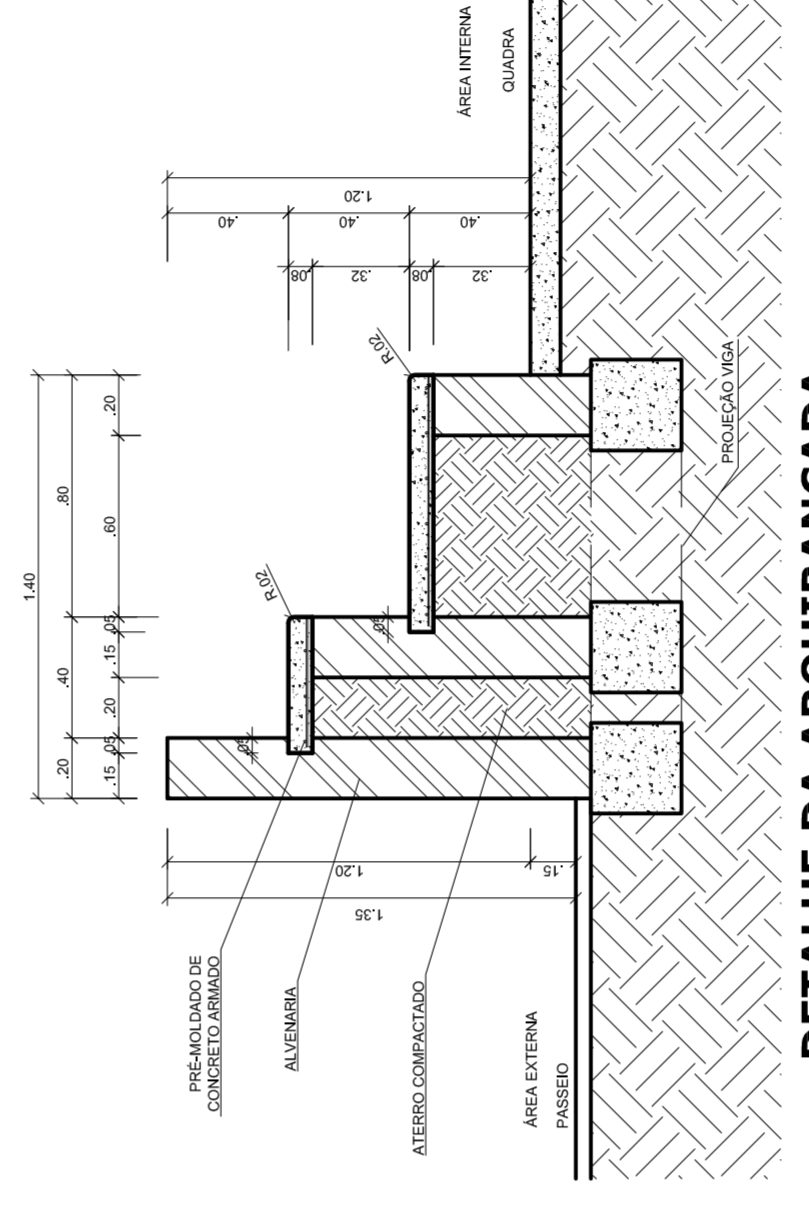


**DETALHE DA ARQUIBANCADA**  
ESCALA 1:25

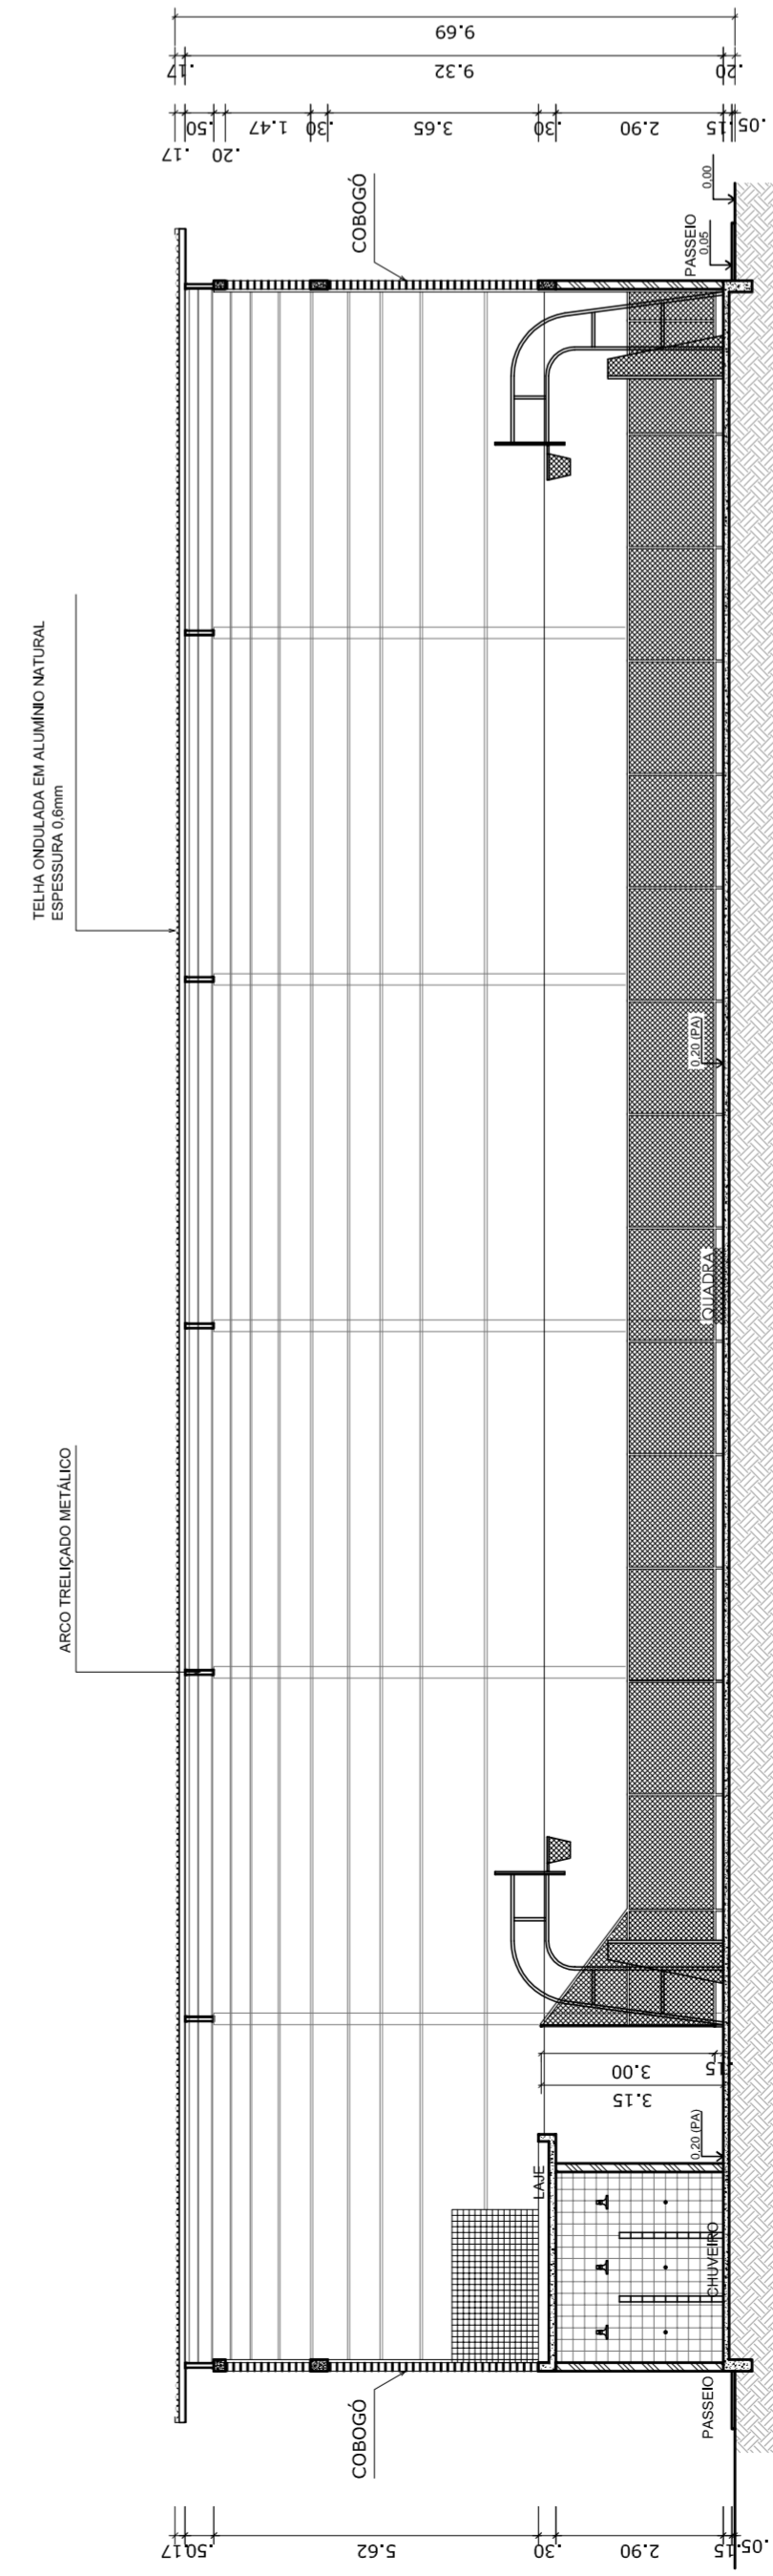

**CORTE AA**  
ESCALA 1:125

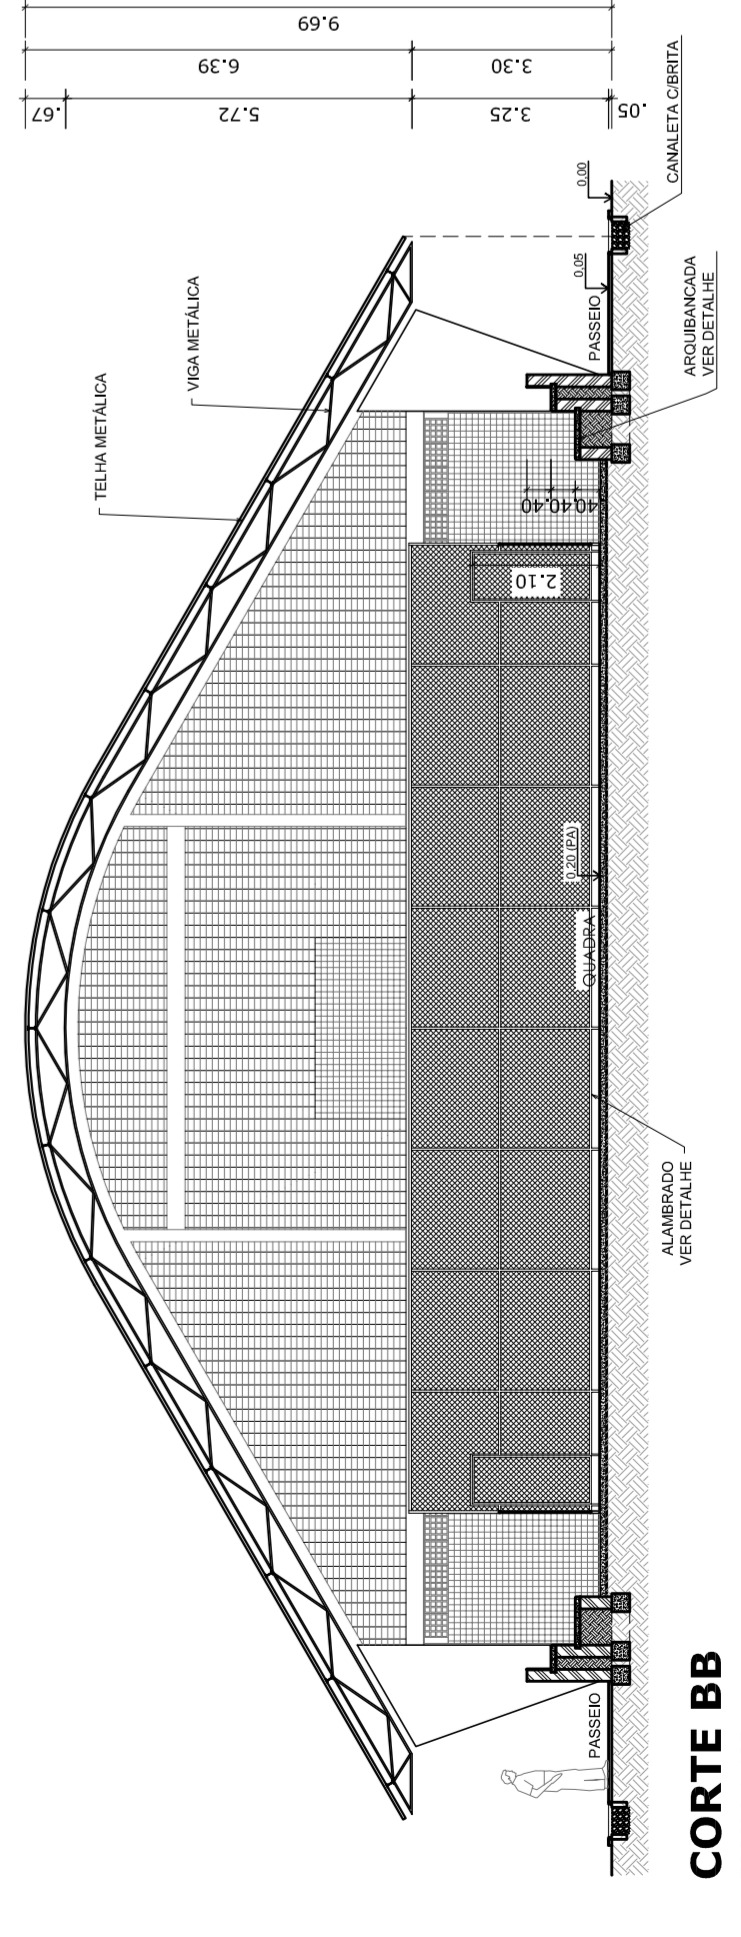

**CORTE BB**  
ESCALA 1:125

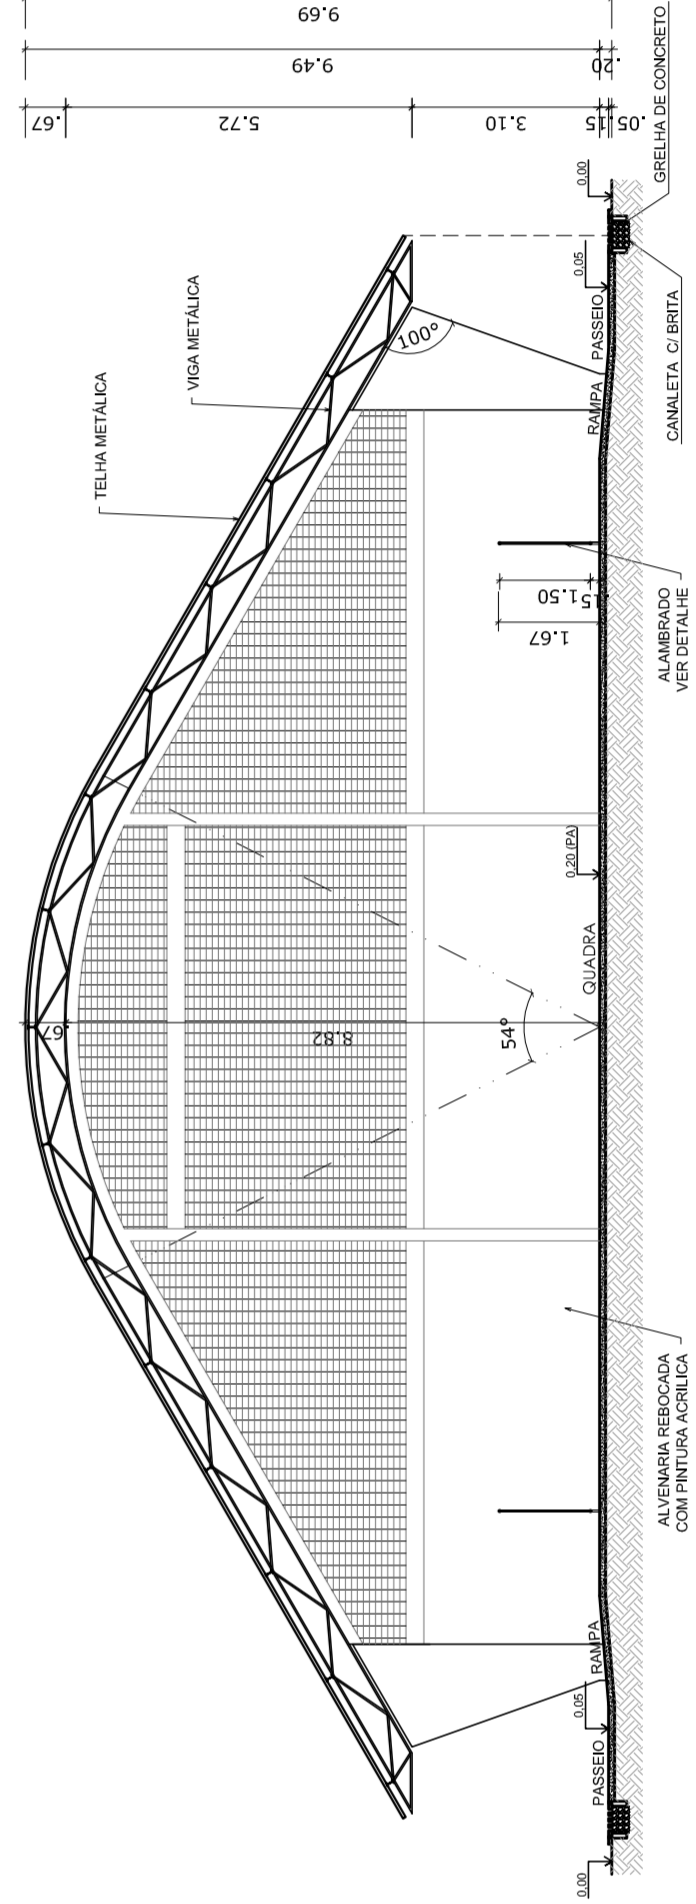

**CORTE CC**  
ESCALA 1:125