




**VESTIÁRIO - PLANTA BAIXA**  
ESCALA 1:50

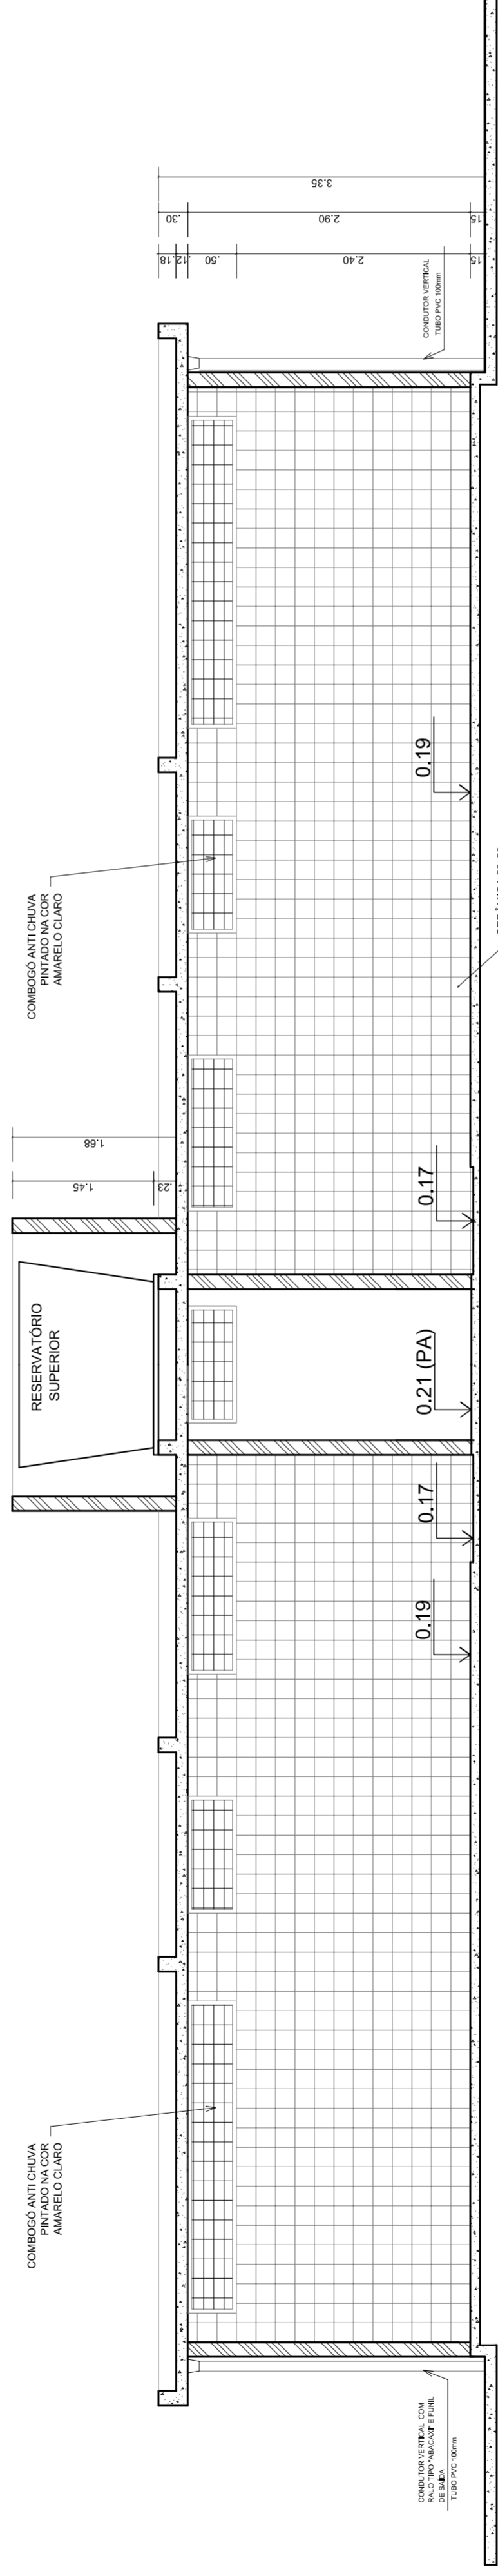

**VESTIÁRIO - CORTE DD**  
ESCALA 1:50

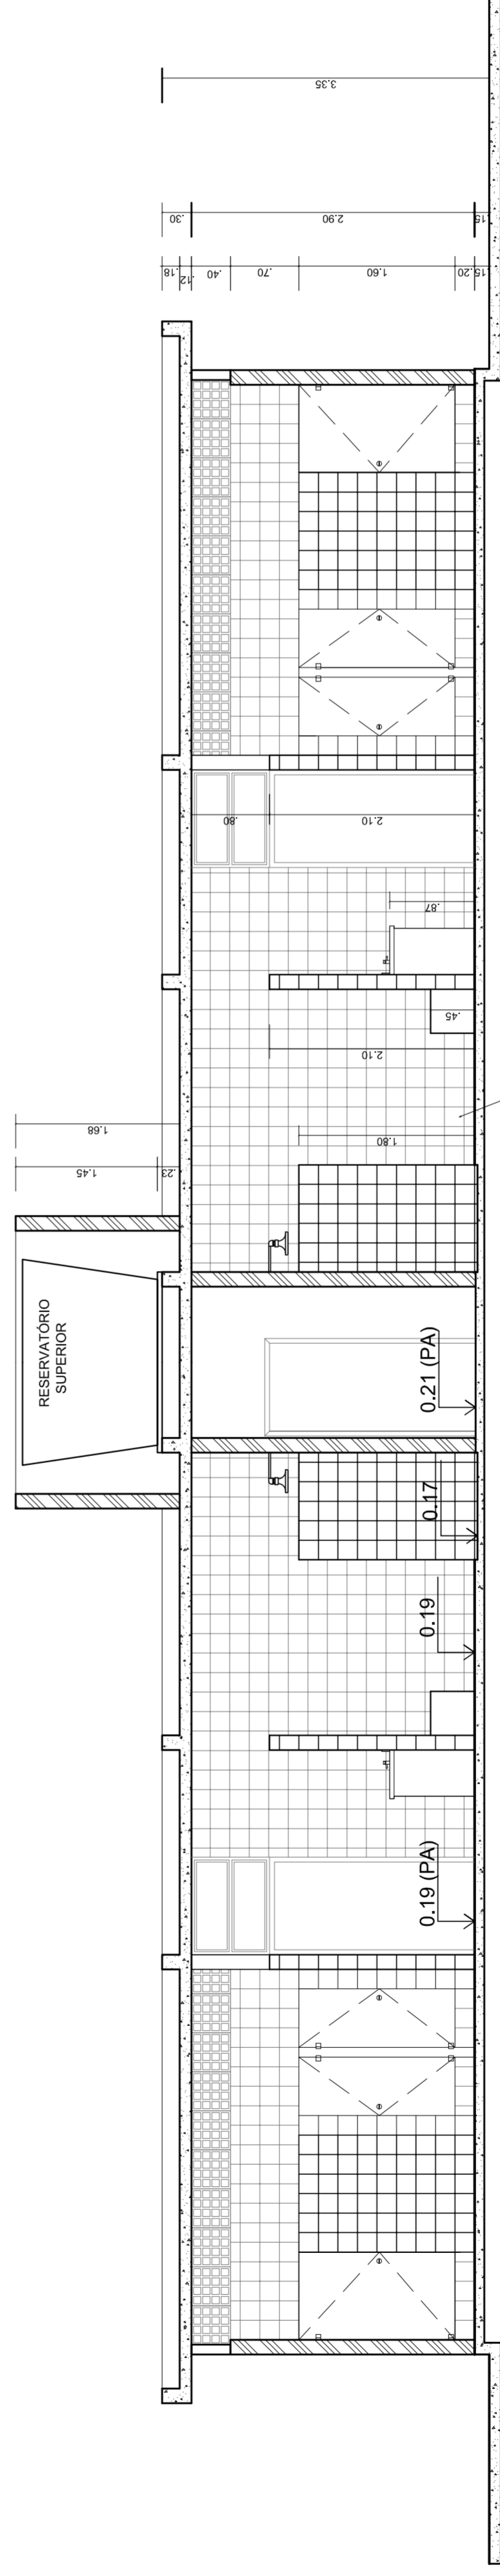

**VESTIÁRIO - CORTE EE**  
ESCALA 1:50

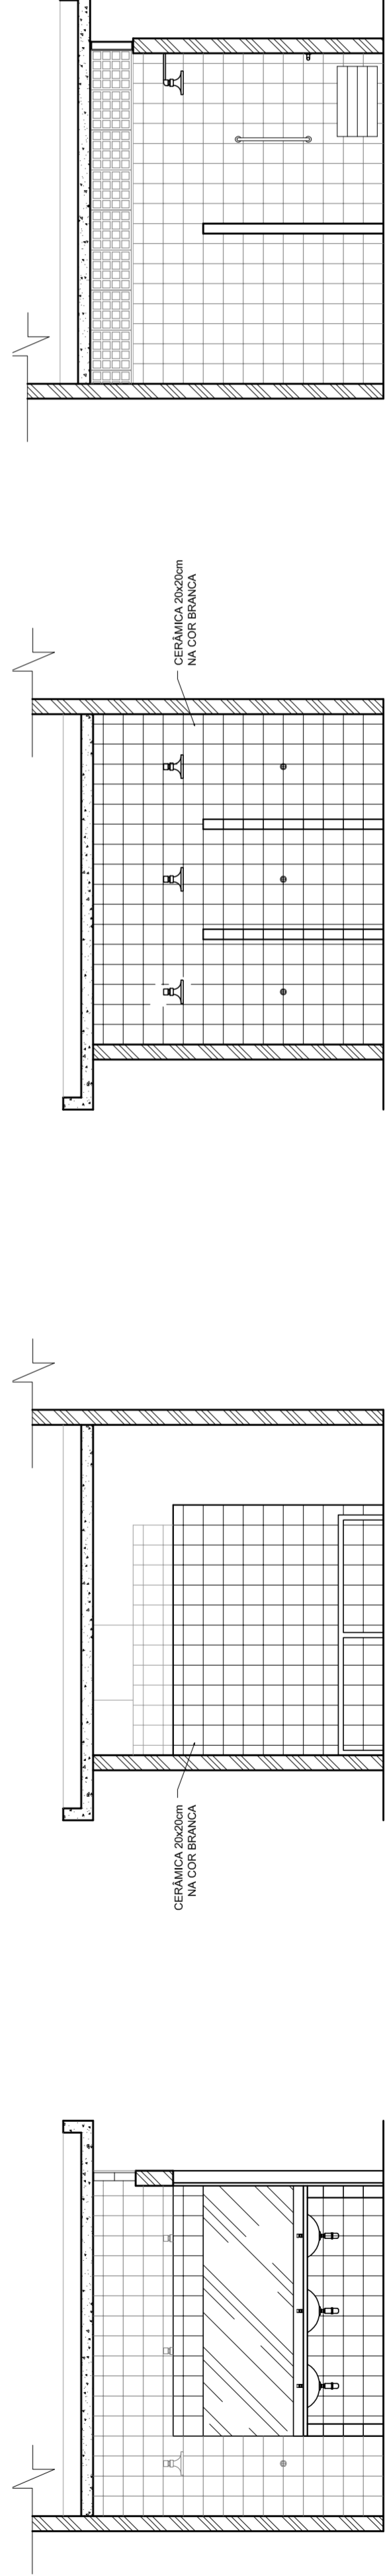

**VESTIÁRIO: VISTA A**  
ESCALA 1:50

**VESTIÁRIO: VISTA B**  
ESCALA 1:50

**VESTIÁRIO: VISTA C**  
ESCALA 1:50

**VESTIÁRIO: VISTA D**  
ESCALA 1:50

<b>PROJETO PADRÃO - FNDE</b>	
MUNICÍPIO - UF:	
PROPRIETÁRIO:	
ENDEREÇO:	
PROPRIETÁRIO:	
RESP. TÉCNICO:	CREA
DUFO:	CREA
	RA
OBSERVAÇÕES:	
<b>QUADRA COBERTA COM VESTIÁRIO</b> <b>PROJETO ARQUITETÔNICO</b>	
COORDENAÇÃO CGEST - Coordenação Geral de Infraestrutura Educativa	VESTIÁRIO PLANTA BAIXA, VISTAS E CORTES
REVISÃO R.00	ESCALA 1:50
REVISÃO R.00	DATA EMISSÃO JULHO/2011
FORMATO A1 (841 X 594)	PRANCHETA 03/05