


19

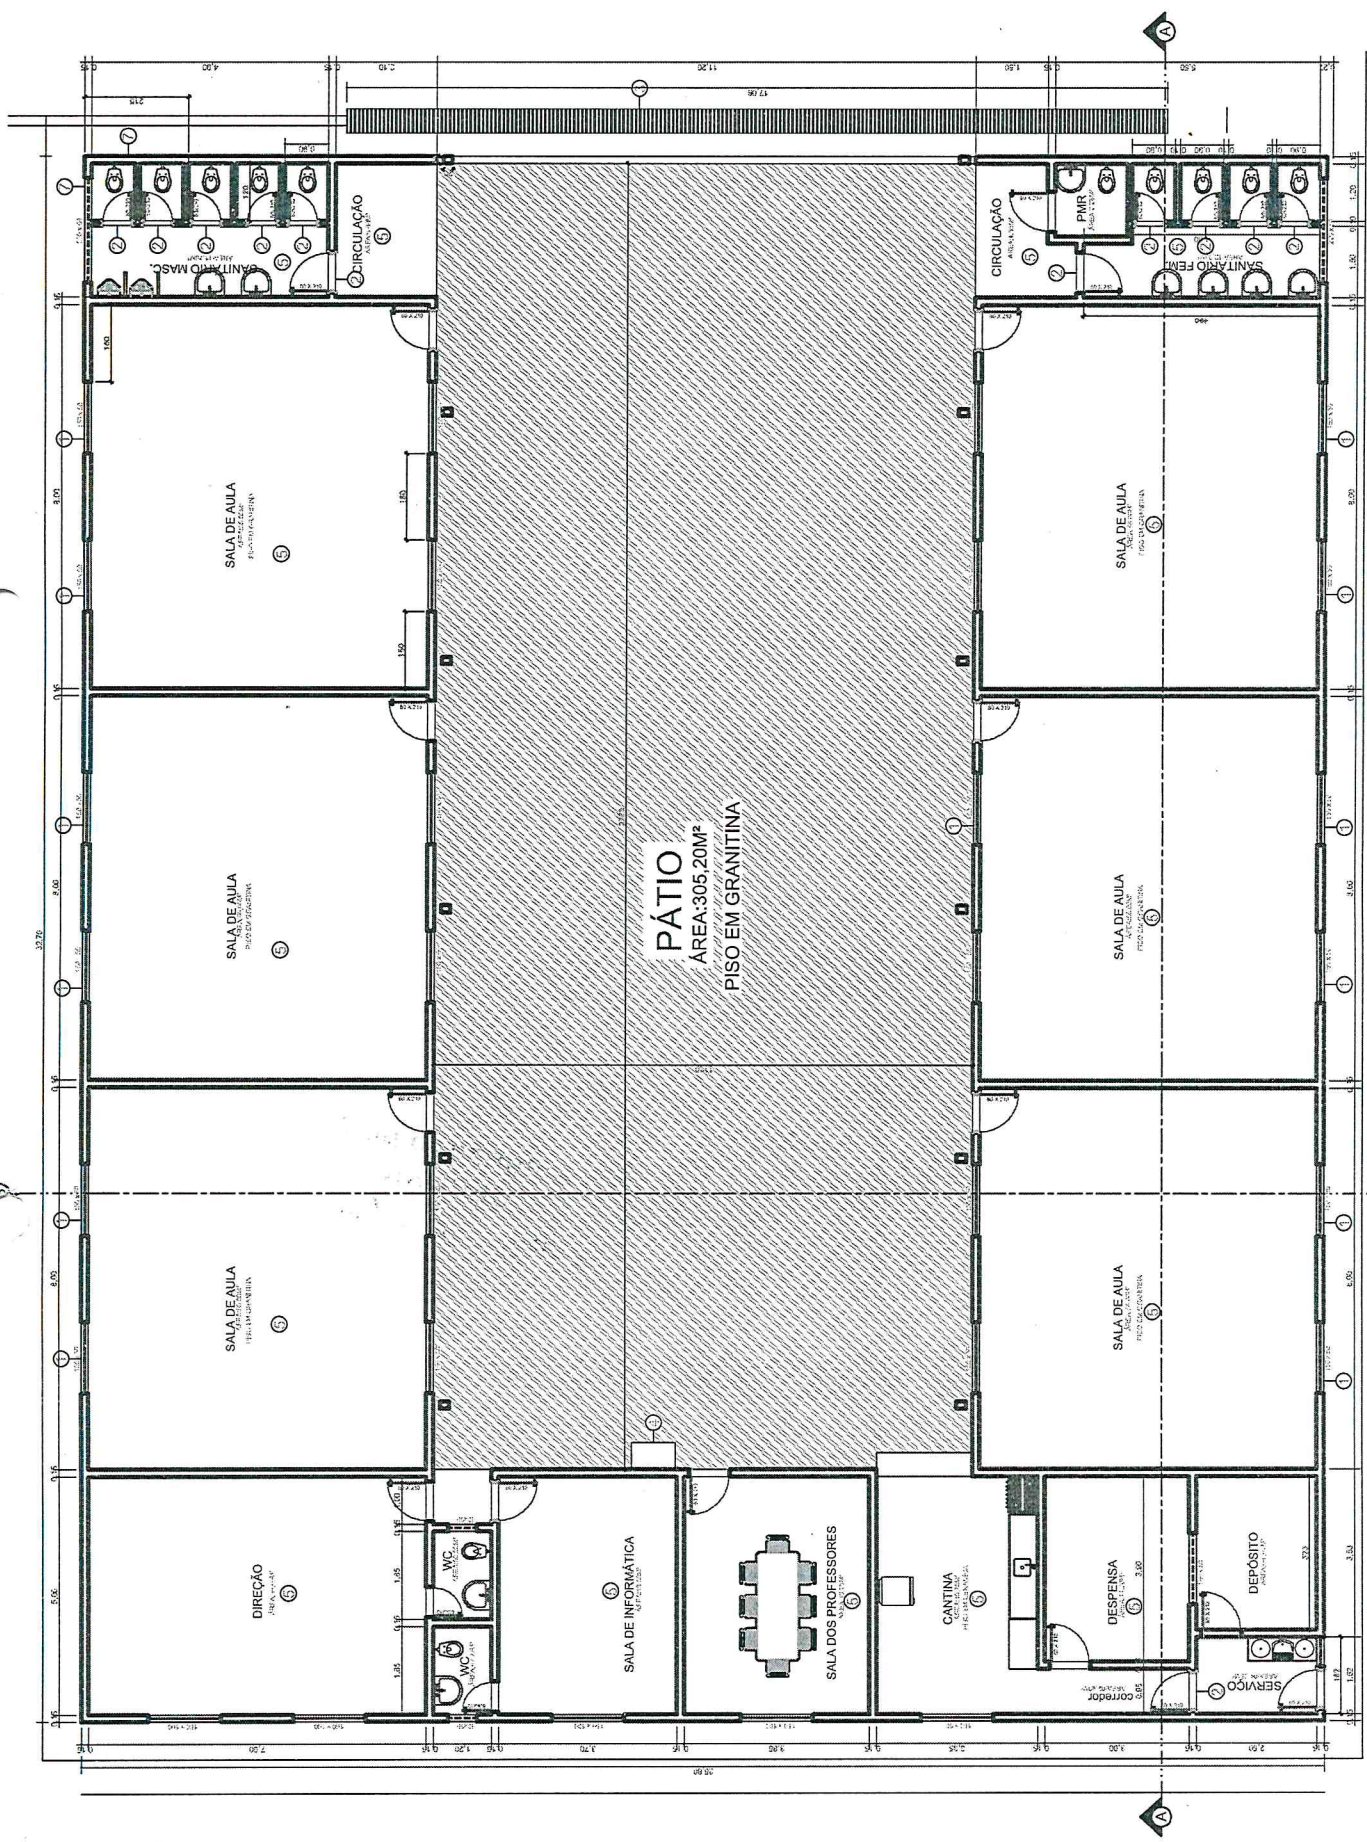

PLANTA BAIXA ÁREA 843,66M²
ESCALA 1/75