




VESTIÁRIO - PLANTA DE COBERTURA
ESCALA 1:50

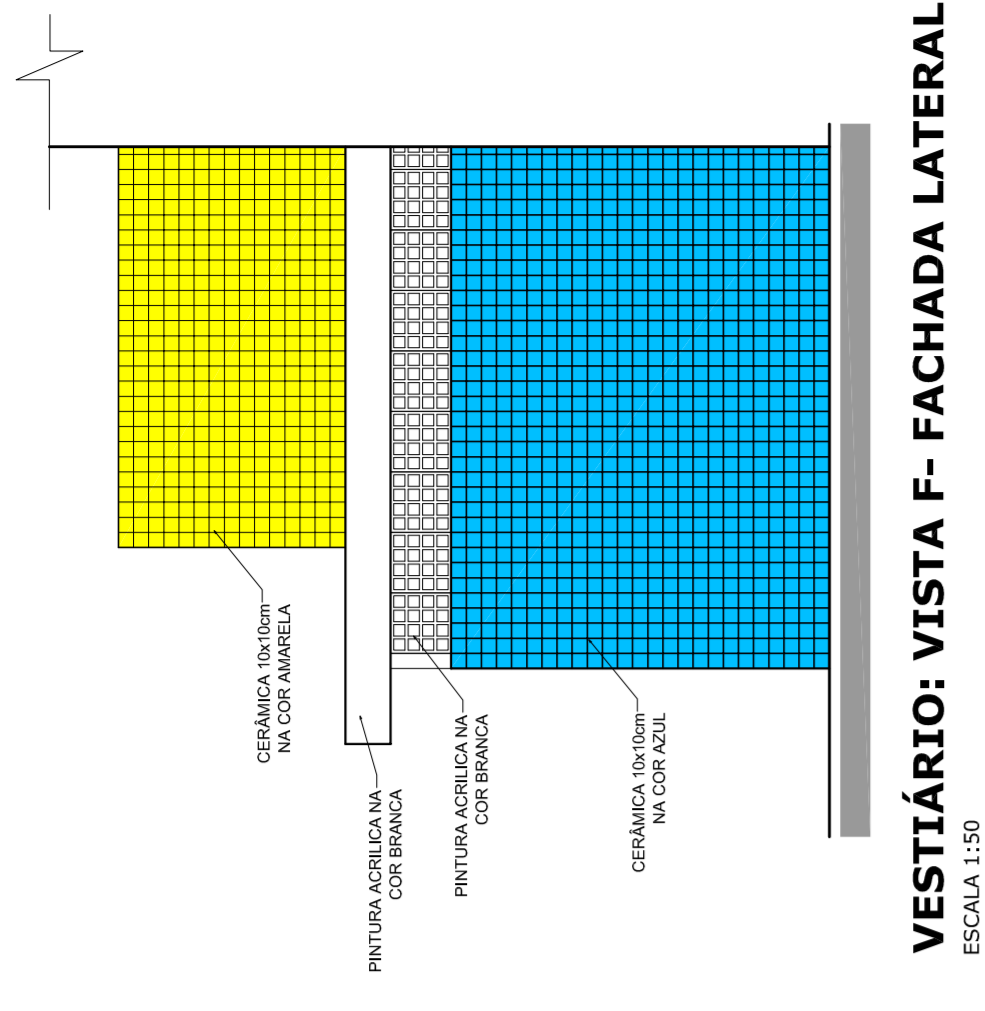


VESTIÁRIO: VISTA F- FACHADA LATERAL
ESCALA 1:50

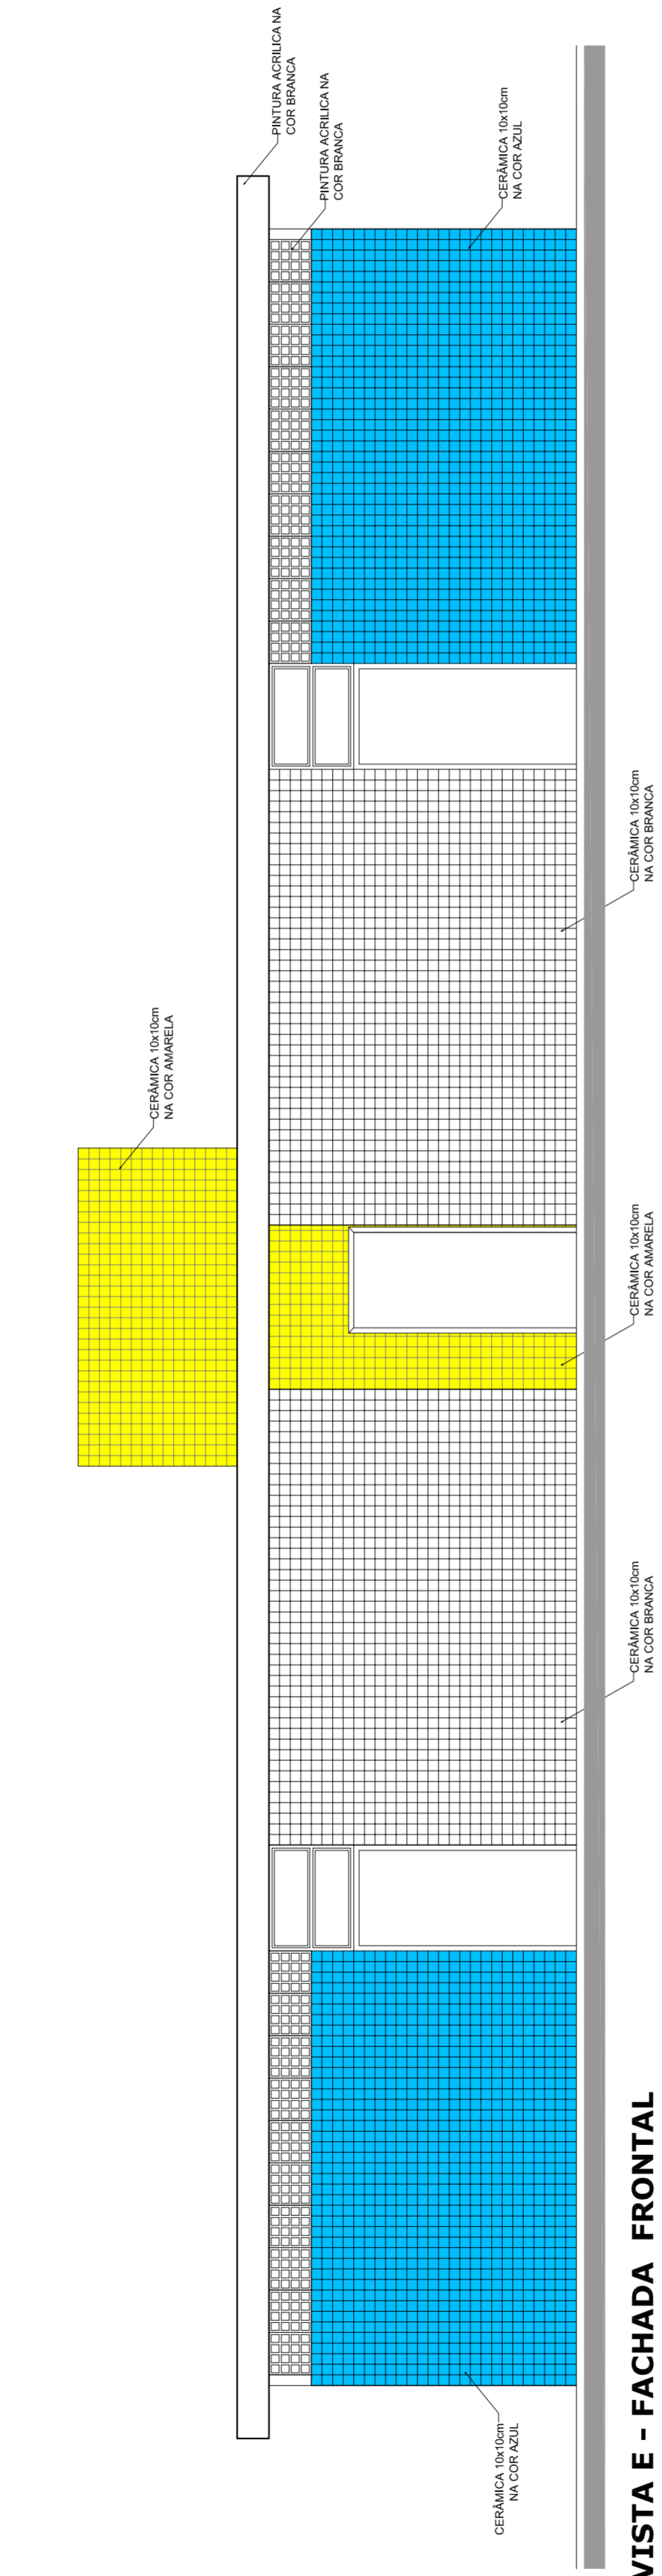


VESTIÁRIO: VISTA E - FACHADA FRONTAL
ESCALA 1:50

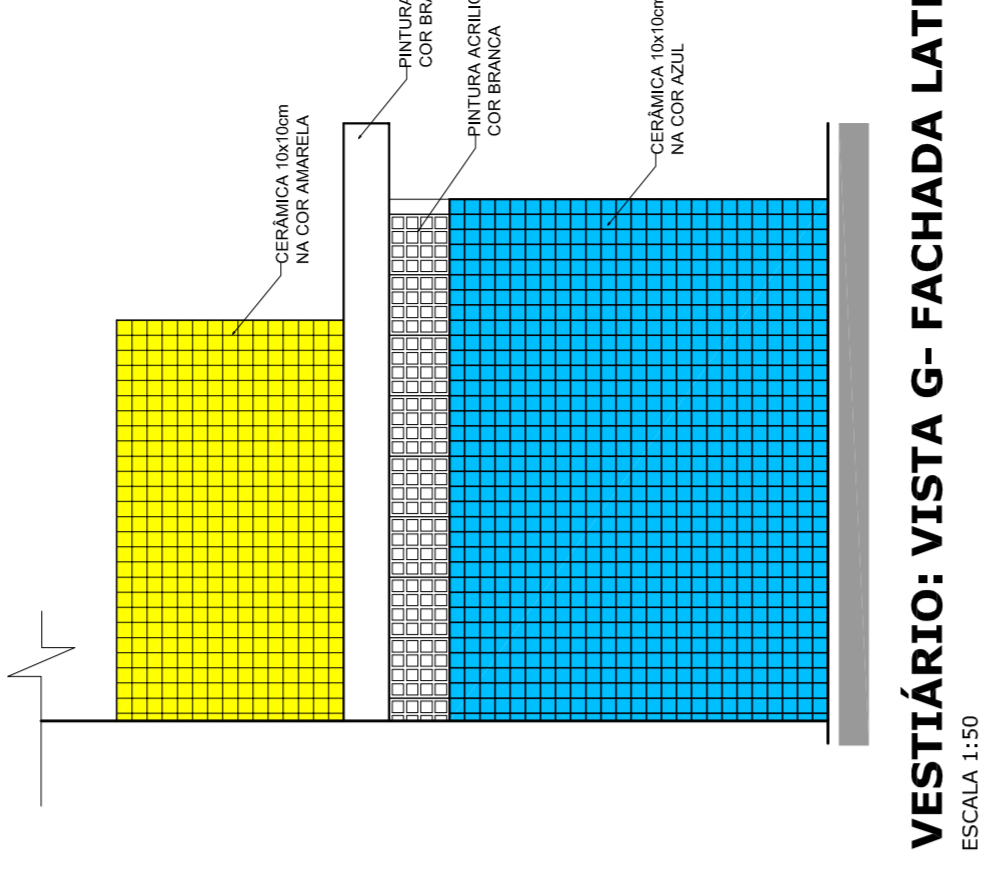

VESTIÁRIO: VISTA G- FACHADA LATERAL
ESCALA 1:50

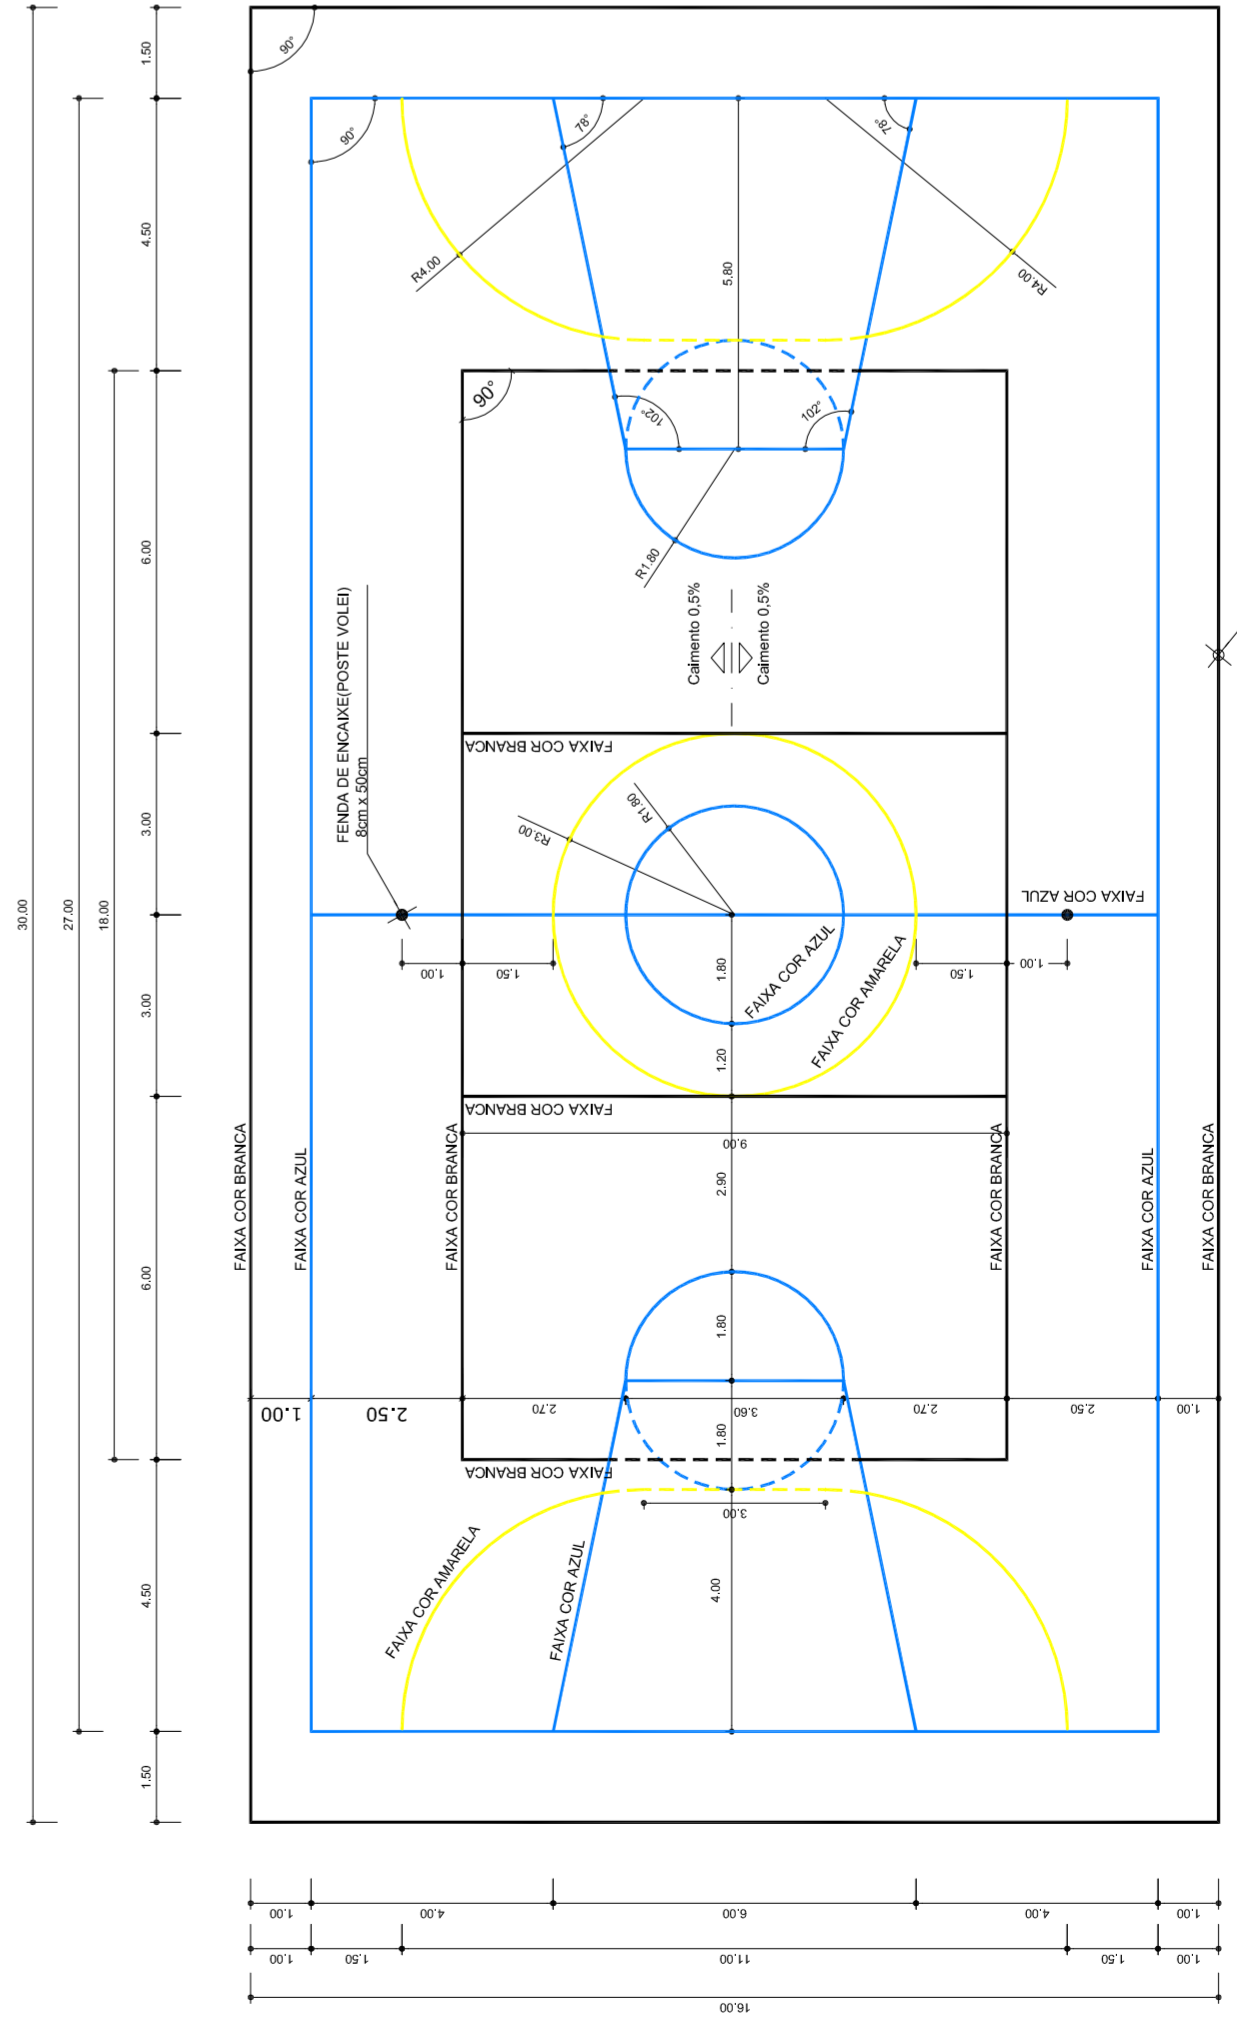

PINTURA DO PISO DA QUADRA - FAIXAS
ESCALA 1:125

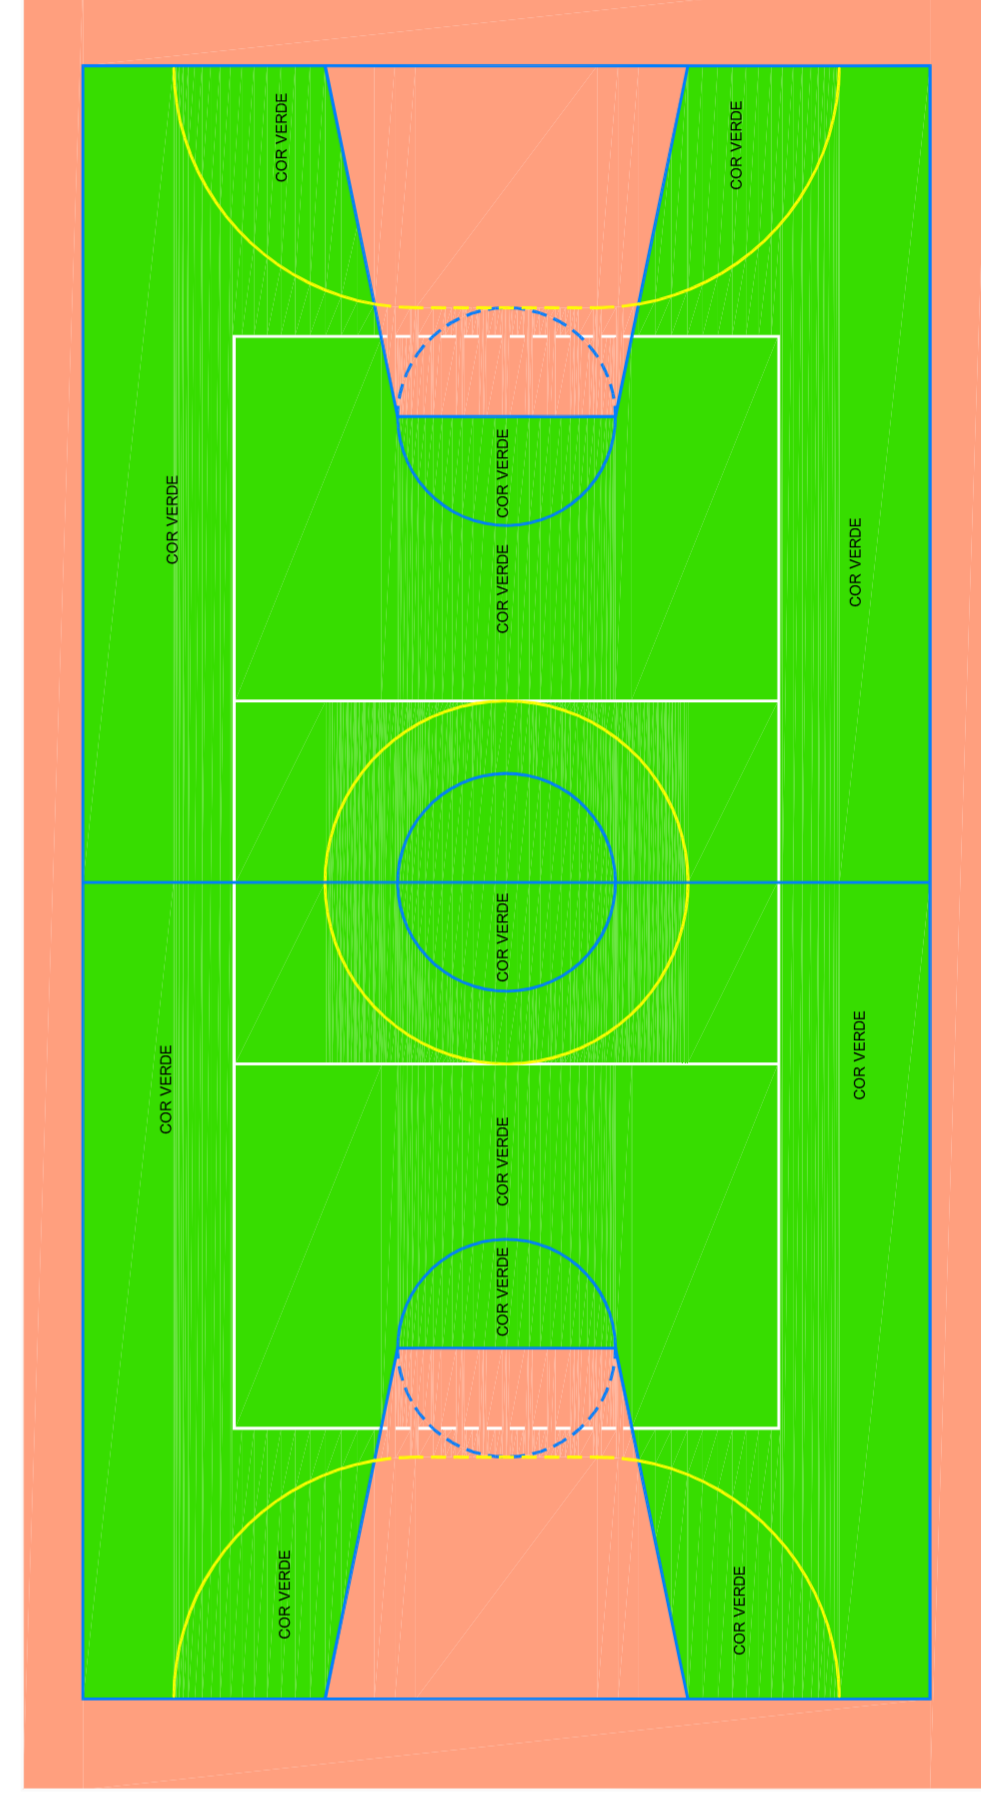

PINTURA DO PISO DA QUADRA - ÁREA INTERNA
ESCALA 1:125

		<p>PROJETO PADRÃO - FNDE</p>	
MUNICÍPIO – UF: _____		CREA _____	
PROPRIETÁRIO: _____		RA _____	
ENDEREÇO: _____		OBSERVAÇÕES:	
PROPRIETÁRIO _____		CREA _____	
RESP. TÉCNICO _____		RA _____	
DILFO _____		OBSERVAÇÕES:	
<p>QUADRA COBERTA COM VESTIÁRIO PROJETO ARQUITETÔNICO</p>			
CORRELAÇÃO: CGEST - Coordenação Geral de Infraestrutura Educacional		QUADRA COBERTA DETALHE PINTURA DO PISO VESTIÁRIO: COBERTURA E FACHADAS	
REVISÃO R:00	INDICADA R:00	ESCALA	FRANCHA
FORMATO: A1 (841 X 594)	DATA EMISSÃO: JULHO/2011		04/05