



CORTE B-B
ESCALA 1:50

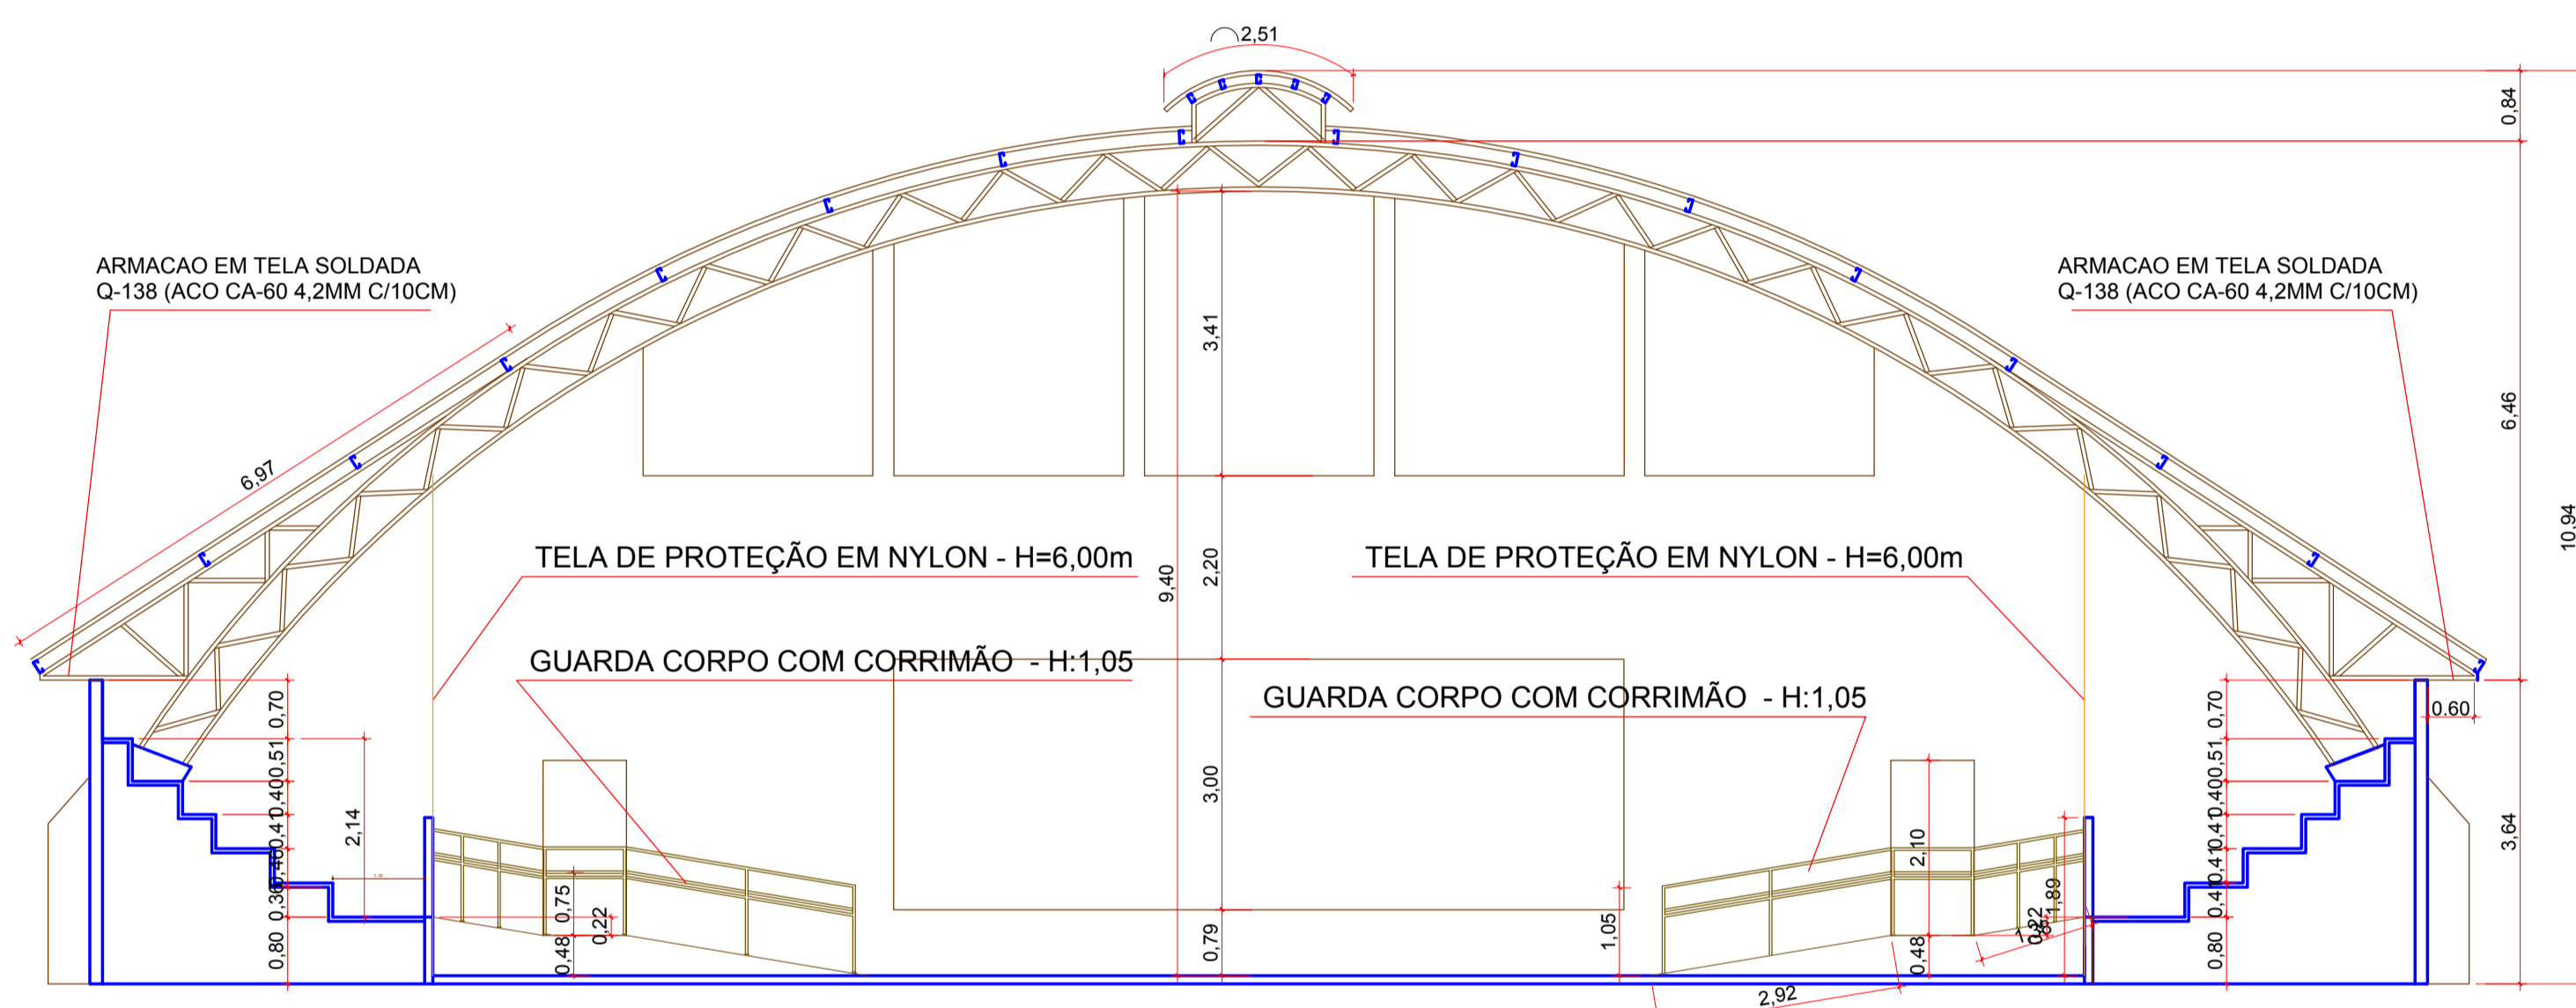

CORTE A-A
ESCALA 1:50

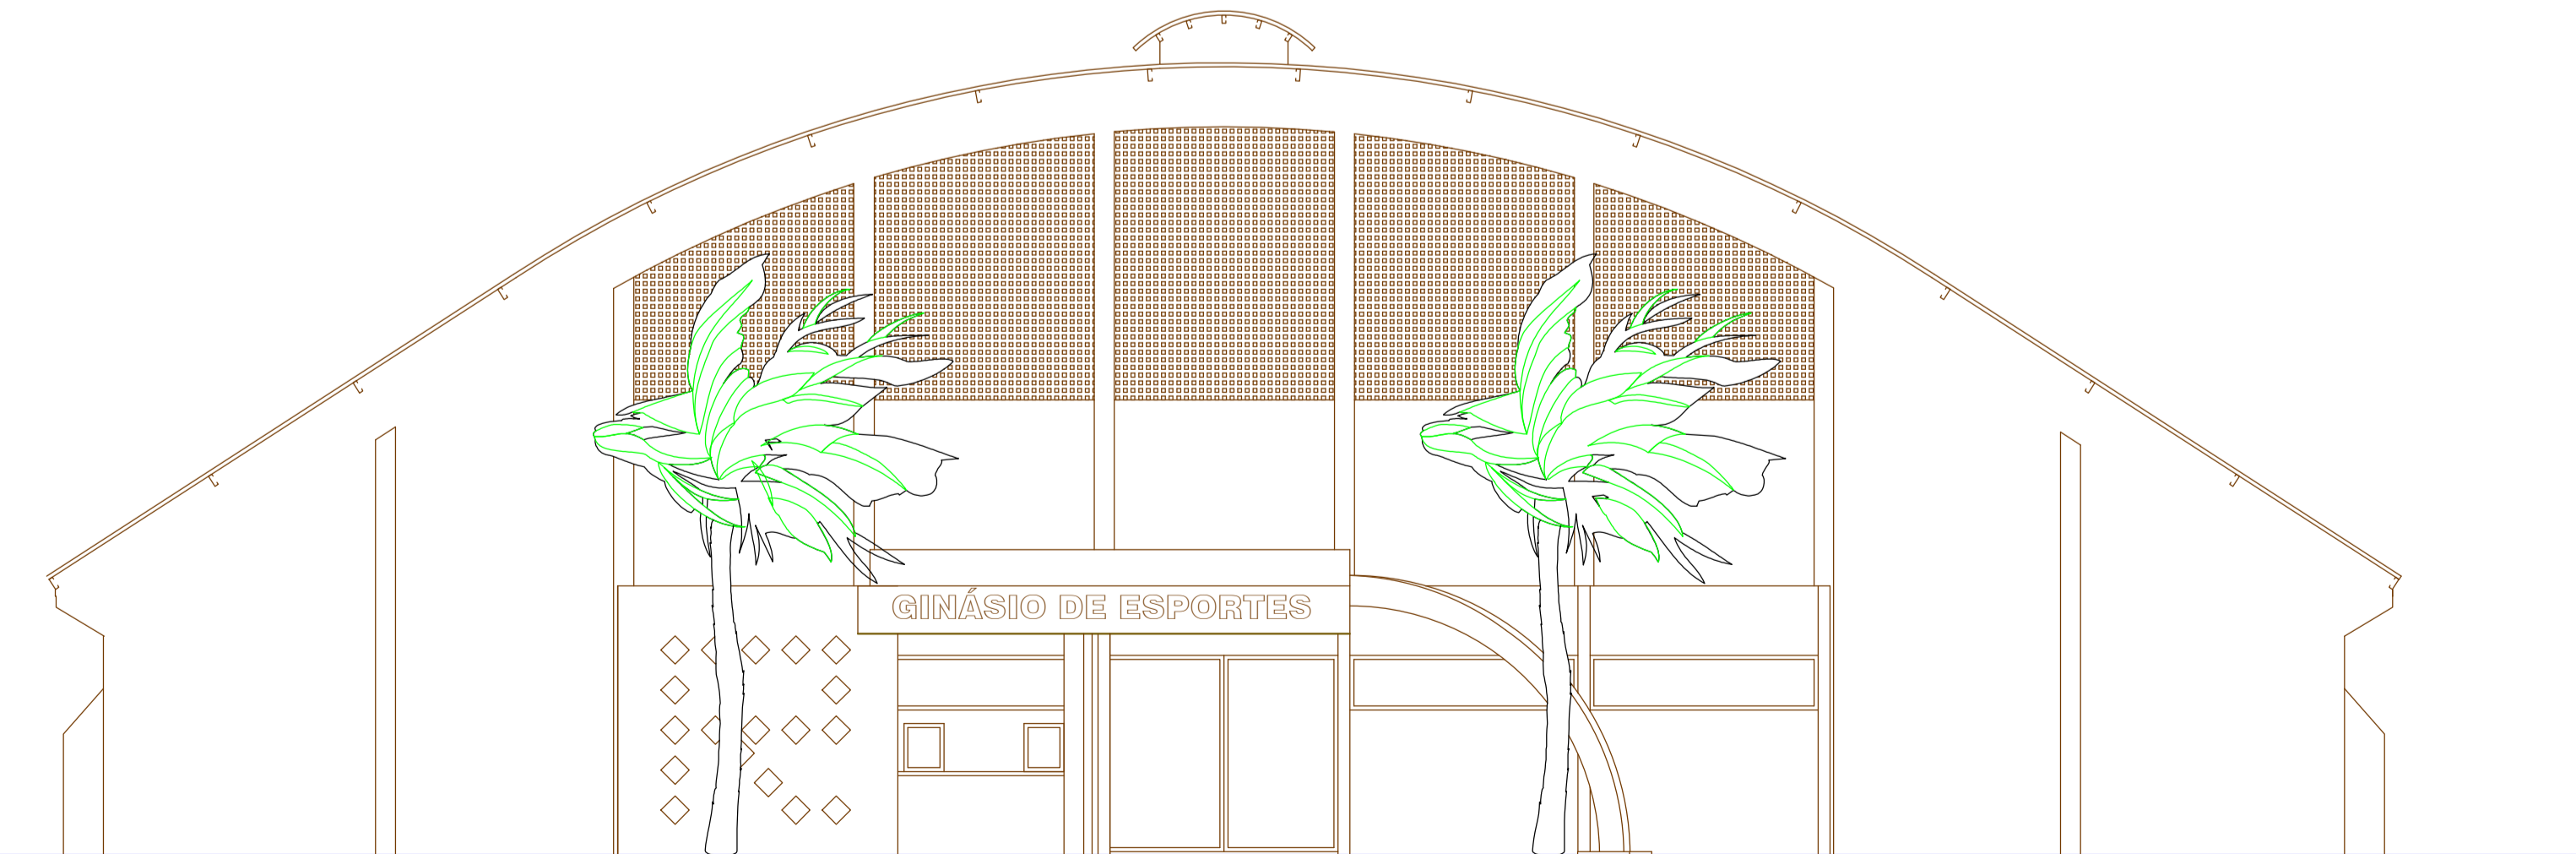

FACHADA FRONTAL
ESCALA 1:50

APROVAÇÃO:				
CONSURSAN Construções, Urbanismo e Saneamento LTDA consursan@hotmail.com Fone: (62) 3645-3100				
ARQUITETURA				
CLIENTE	PREFEITURA MUNICIPAL DE ALEXÂNIA - GO			
OBRA	REFORMA E AMPLIAÇÃO DE UM GINÁSIO MUNICIPAL			
ENDEREÇO	AVENIDA 32 OU AV. GABRIEL RORIZ, ÁREA ESPECIAL, SETOR SUL ALEXÂNIA - GO			
REFERENTE	FACHADA FRONTAL CORTE AA CORTE BB			
ÁREAS	ÁREA CONSTRUIDA: 1.112,15 m ² ÁREA À REFORMAR: 1.112,15 m ²			
A.R.T.	ENG. LUIZ HENRIQUE MORAES GROTTO CREA 101417985/GO			Prancha N° 3/3
Desenho	Revisão	Escala(s)	Unidade(s)	Data
LUIZ HENRIQUE	00	INDICADA	METROS	JULHO / 2016

Os direitos autorais deste projeto pertencem aos engenheiros acima citados.
É proibida a sua reprodução, modificação e/ou alteração conforme LEI 5.968 ART.25