
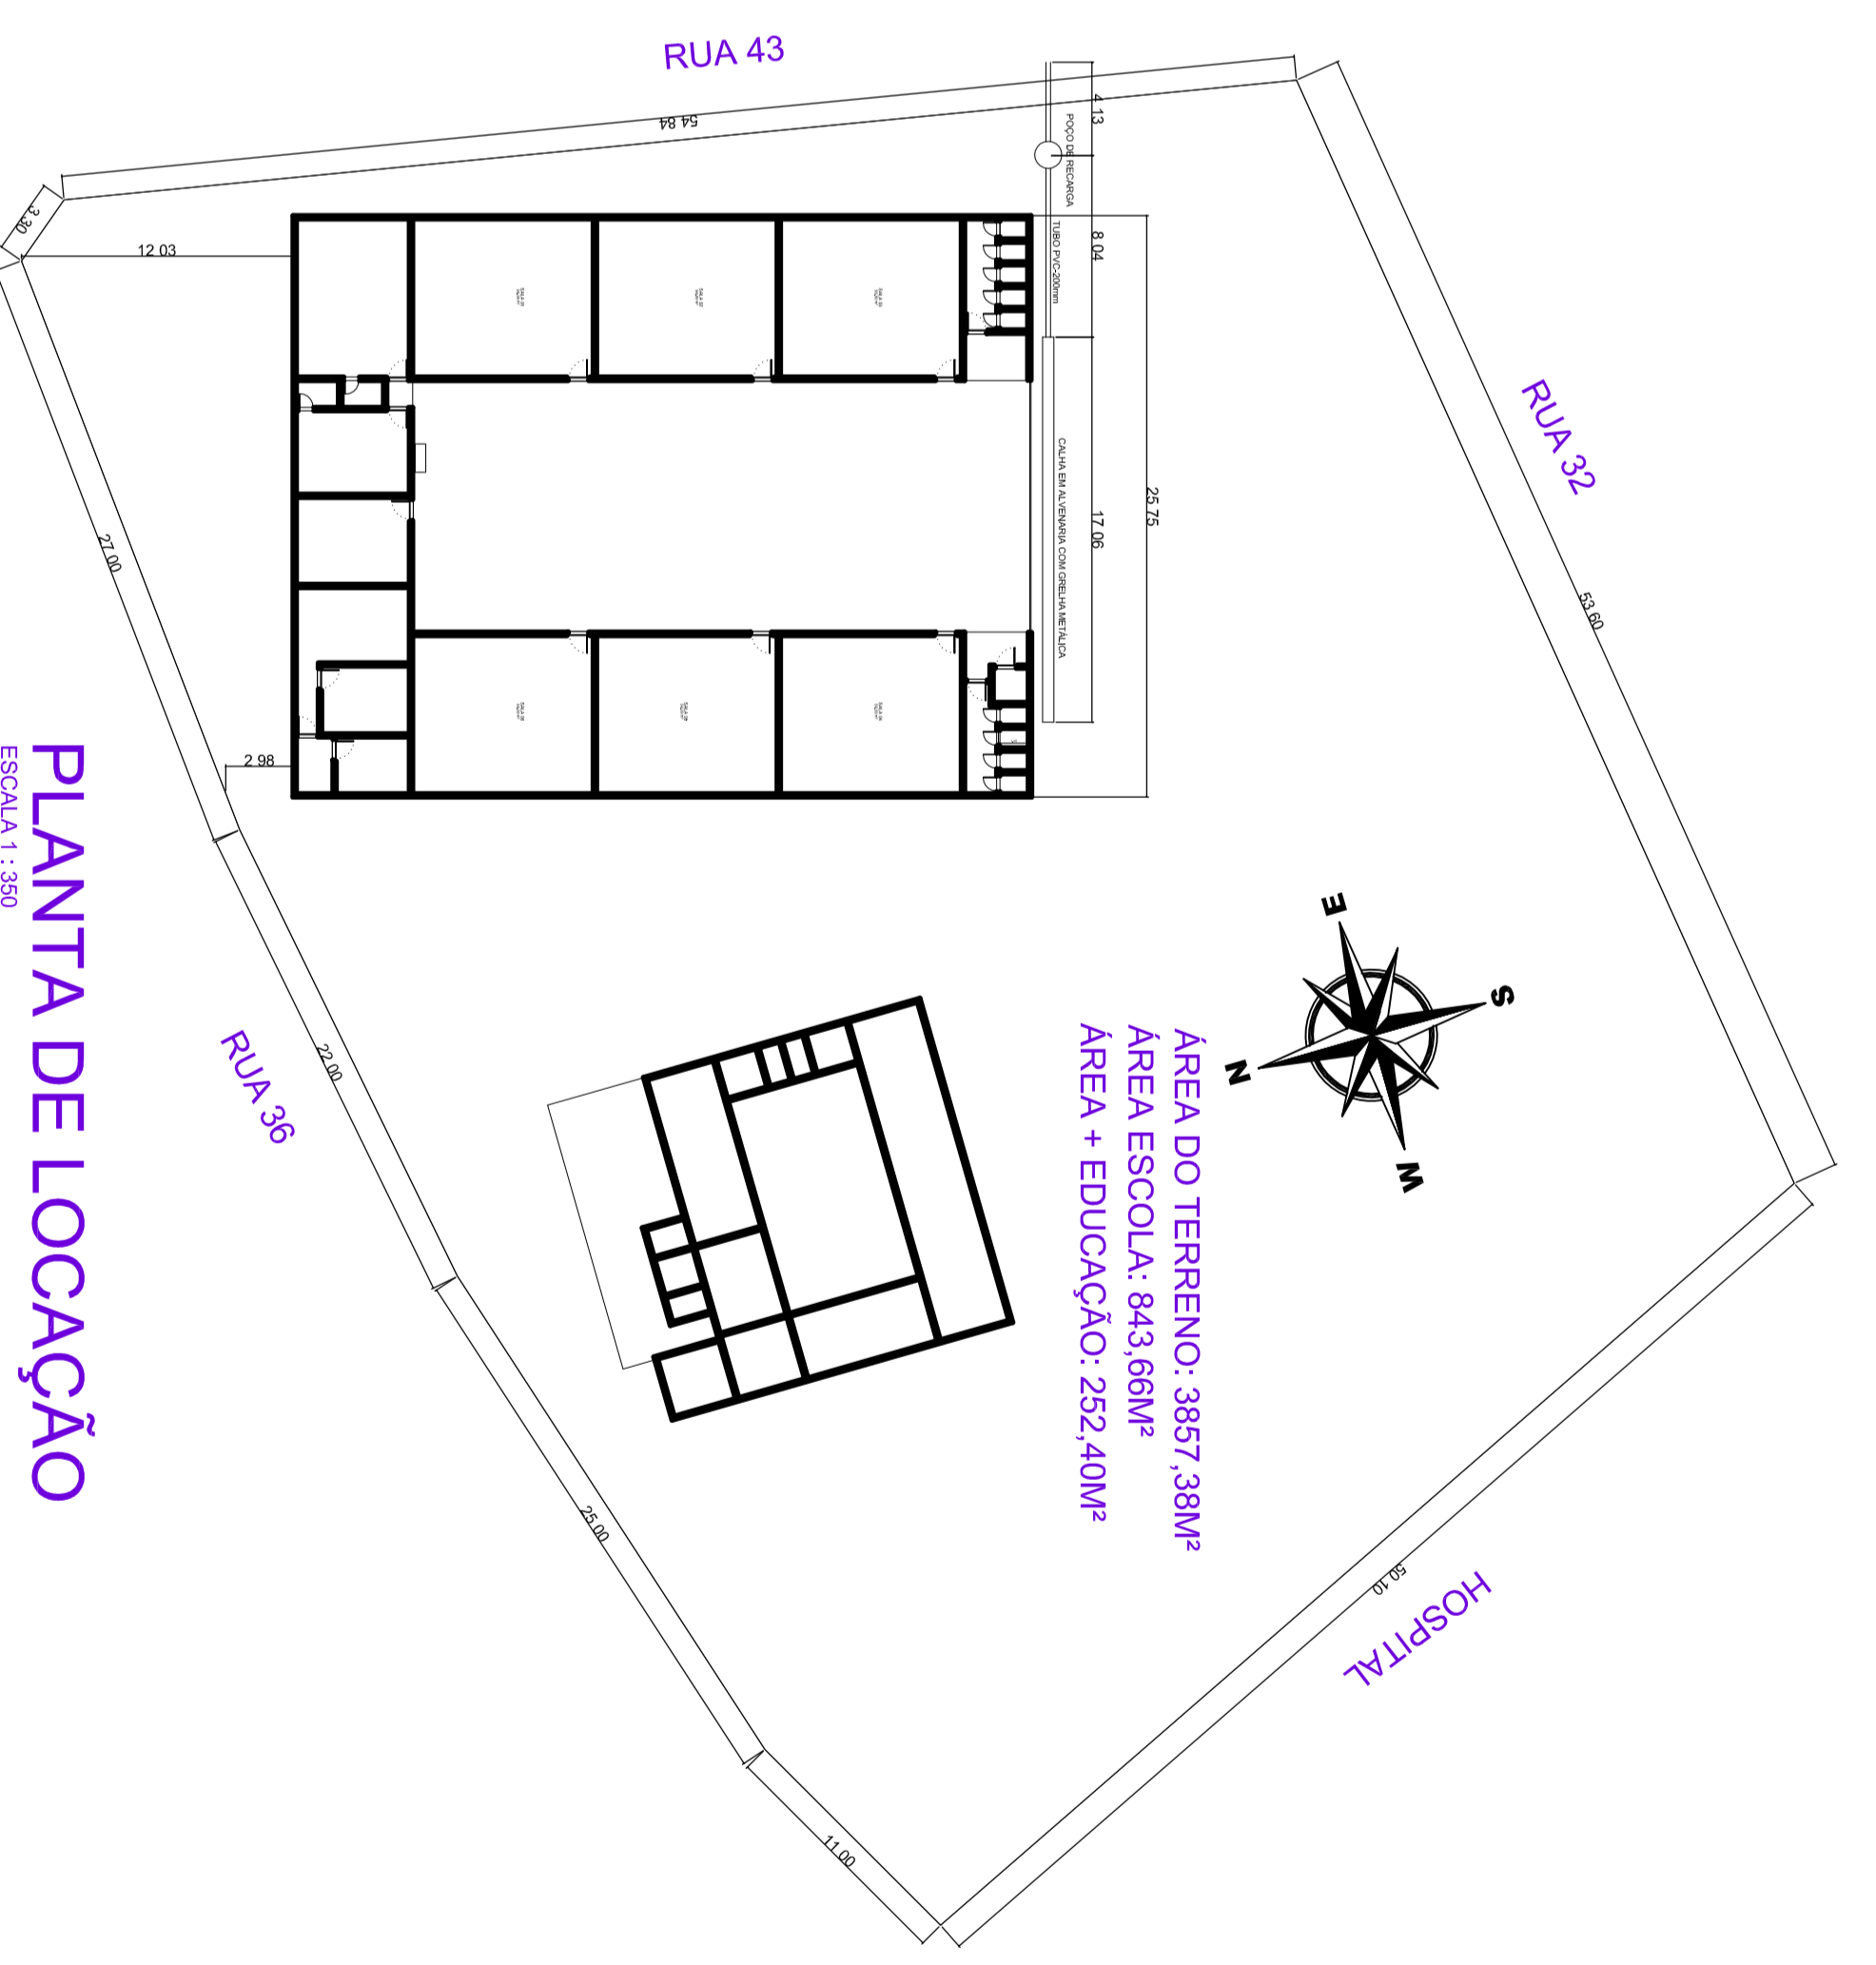
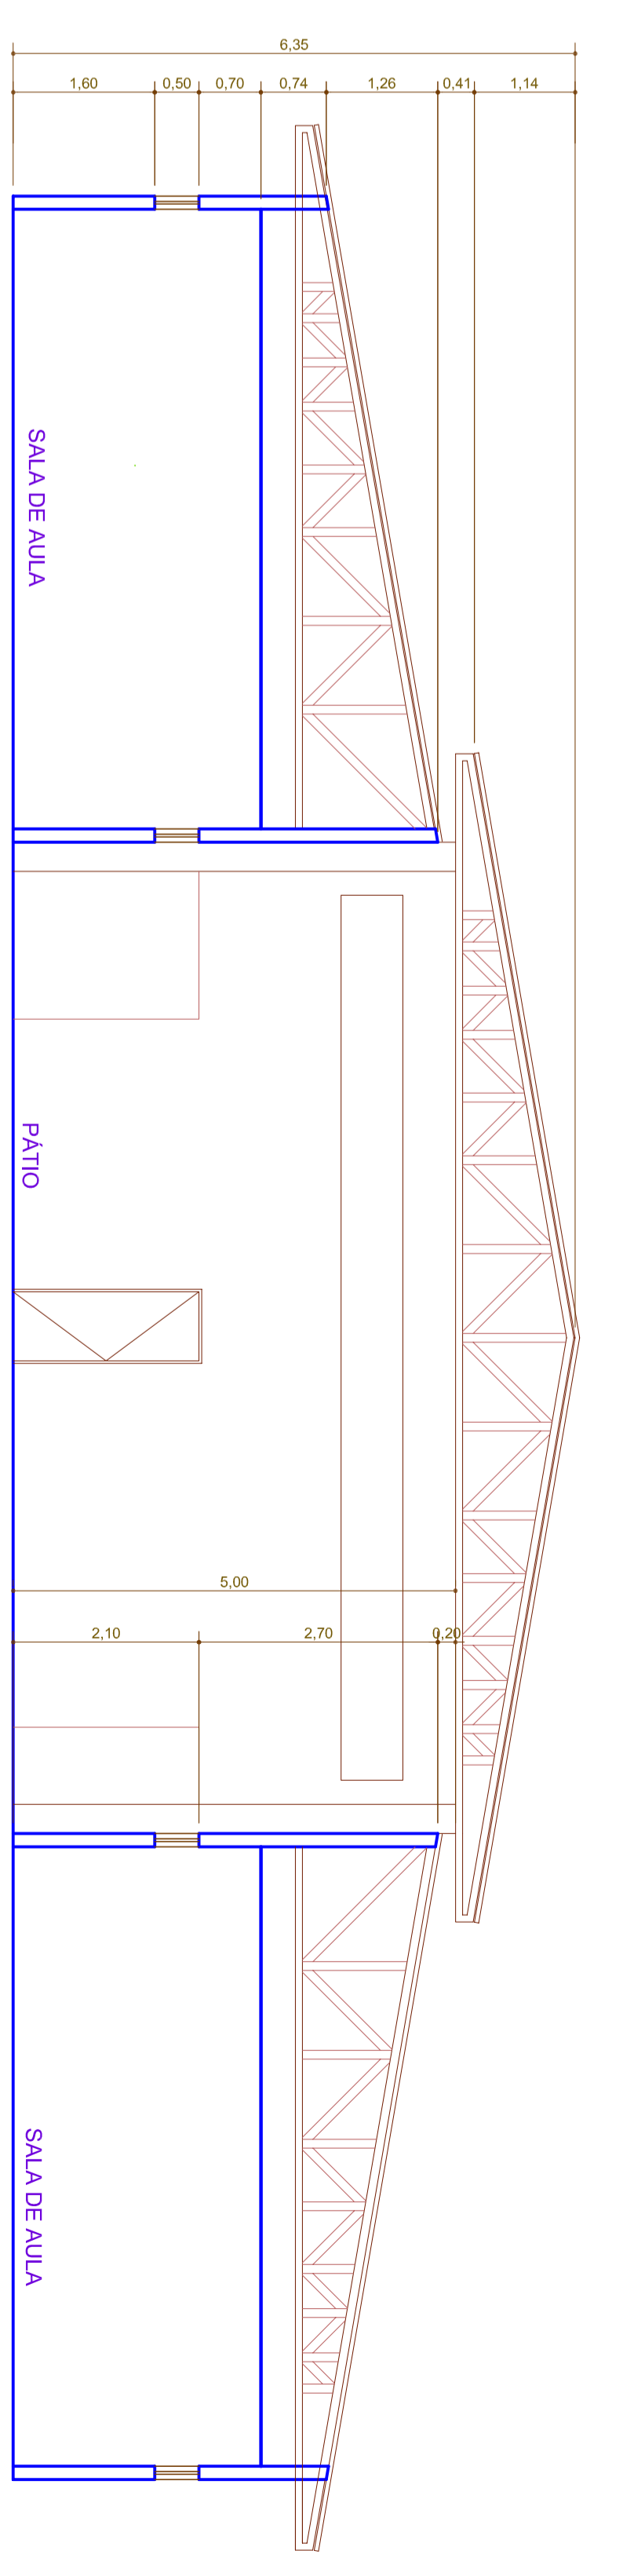
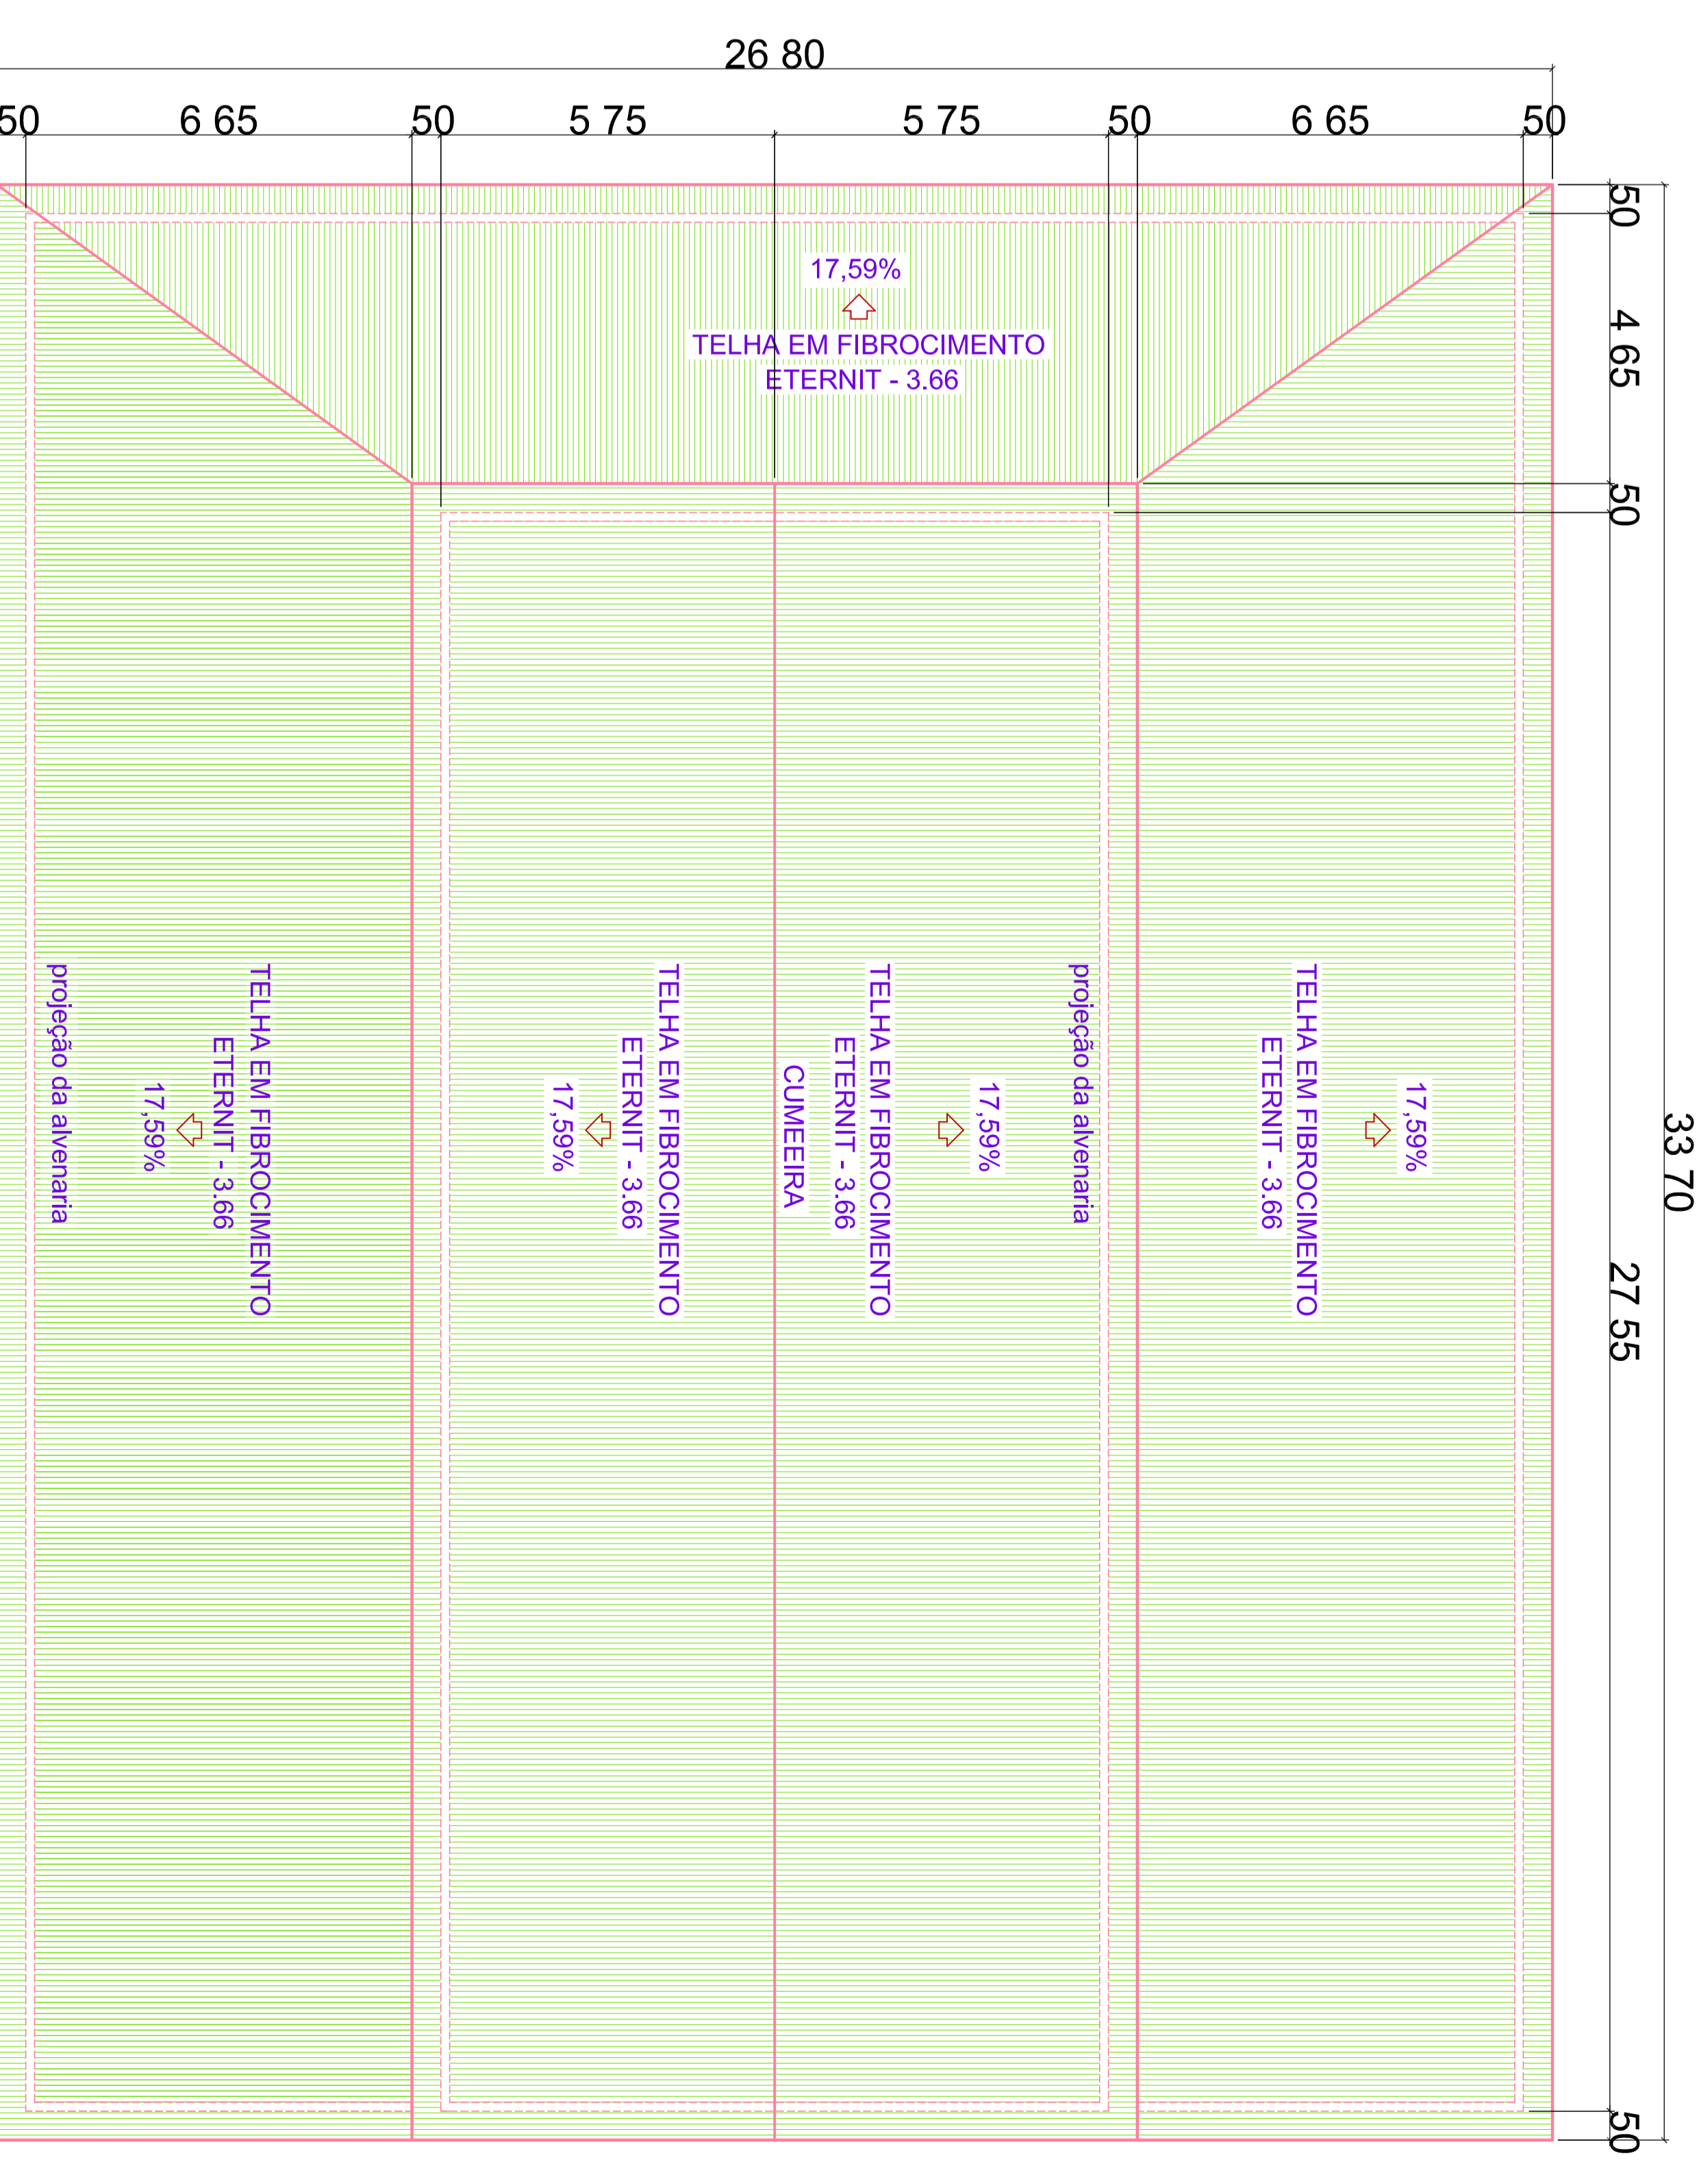
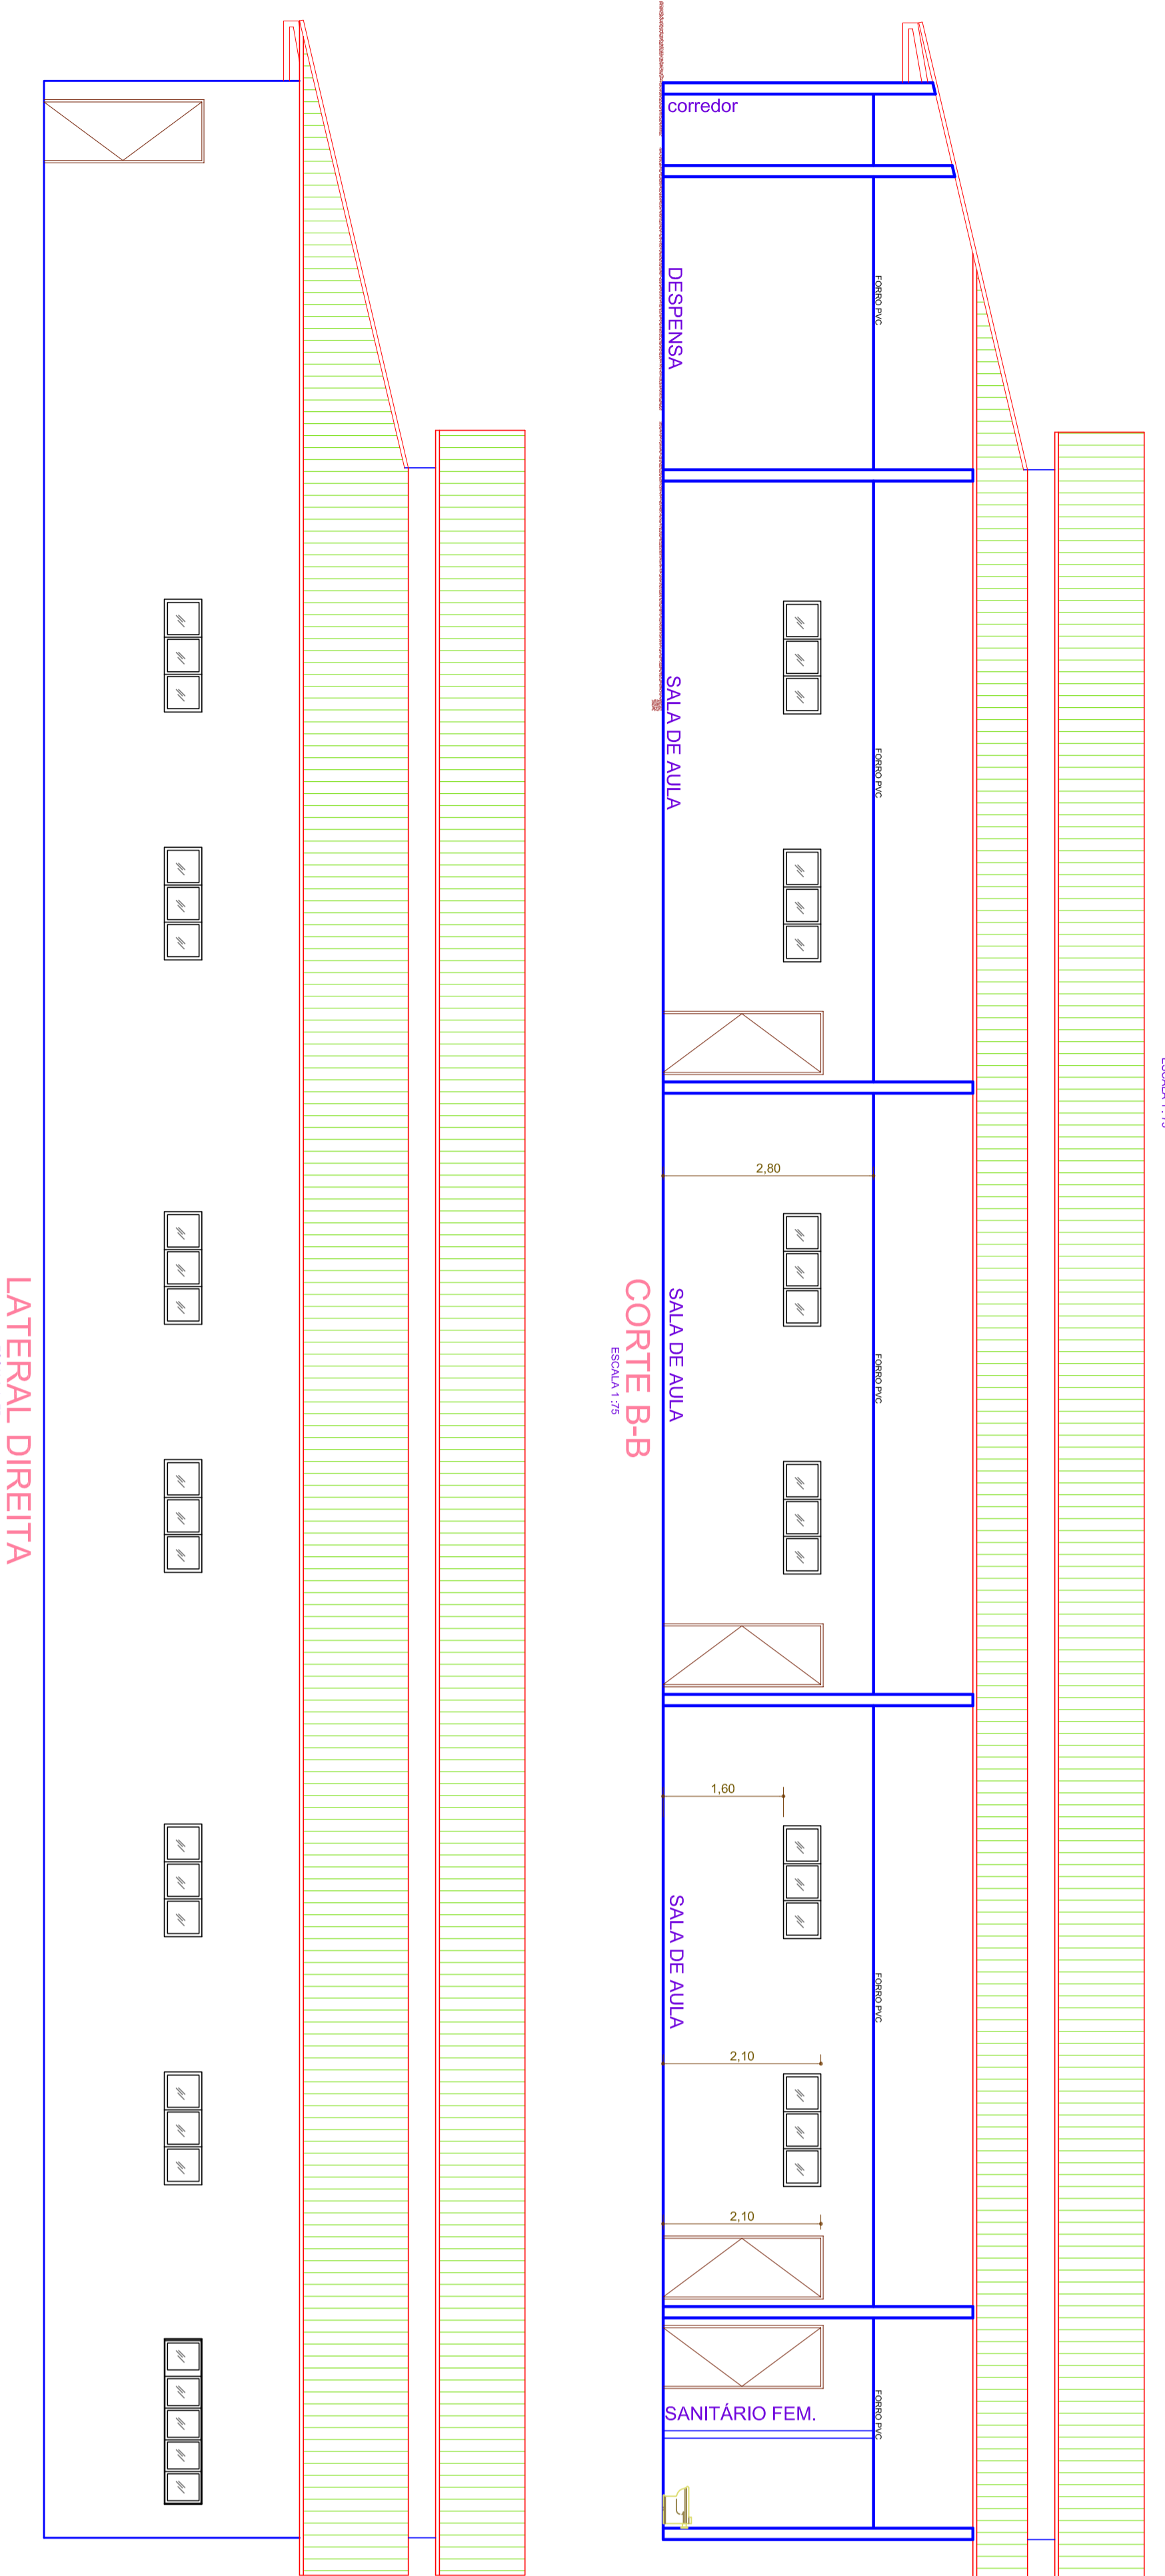


- LEGENDA**
- 1 : SUBSTITUIR JANELA DE 150X100 POR 150X50
 - 2 : SUBSTITUIR PORTAS VENEZIANAS POR PORTA EM CHAPA METALICA
 - 3: CONSTRUIR CALHA (0,40 X 0,50 X 17,00m)
 - 4: CONSTRUIR TAMPA EM CONCRETO ARMADO
 - 5: RETIRAR FORRO
 - 6: CONSTRUIR CENTRAL DE GAZ
 - 7: CONSTRUIR ALVENARIA
 - 8: PINTURA ESTRUTURA METALICA

PLANTA BAIXA ÁREA 843,66M²

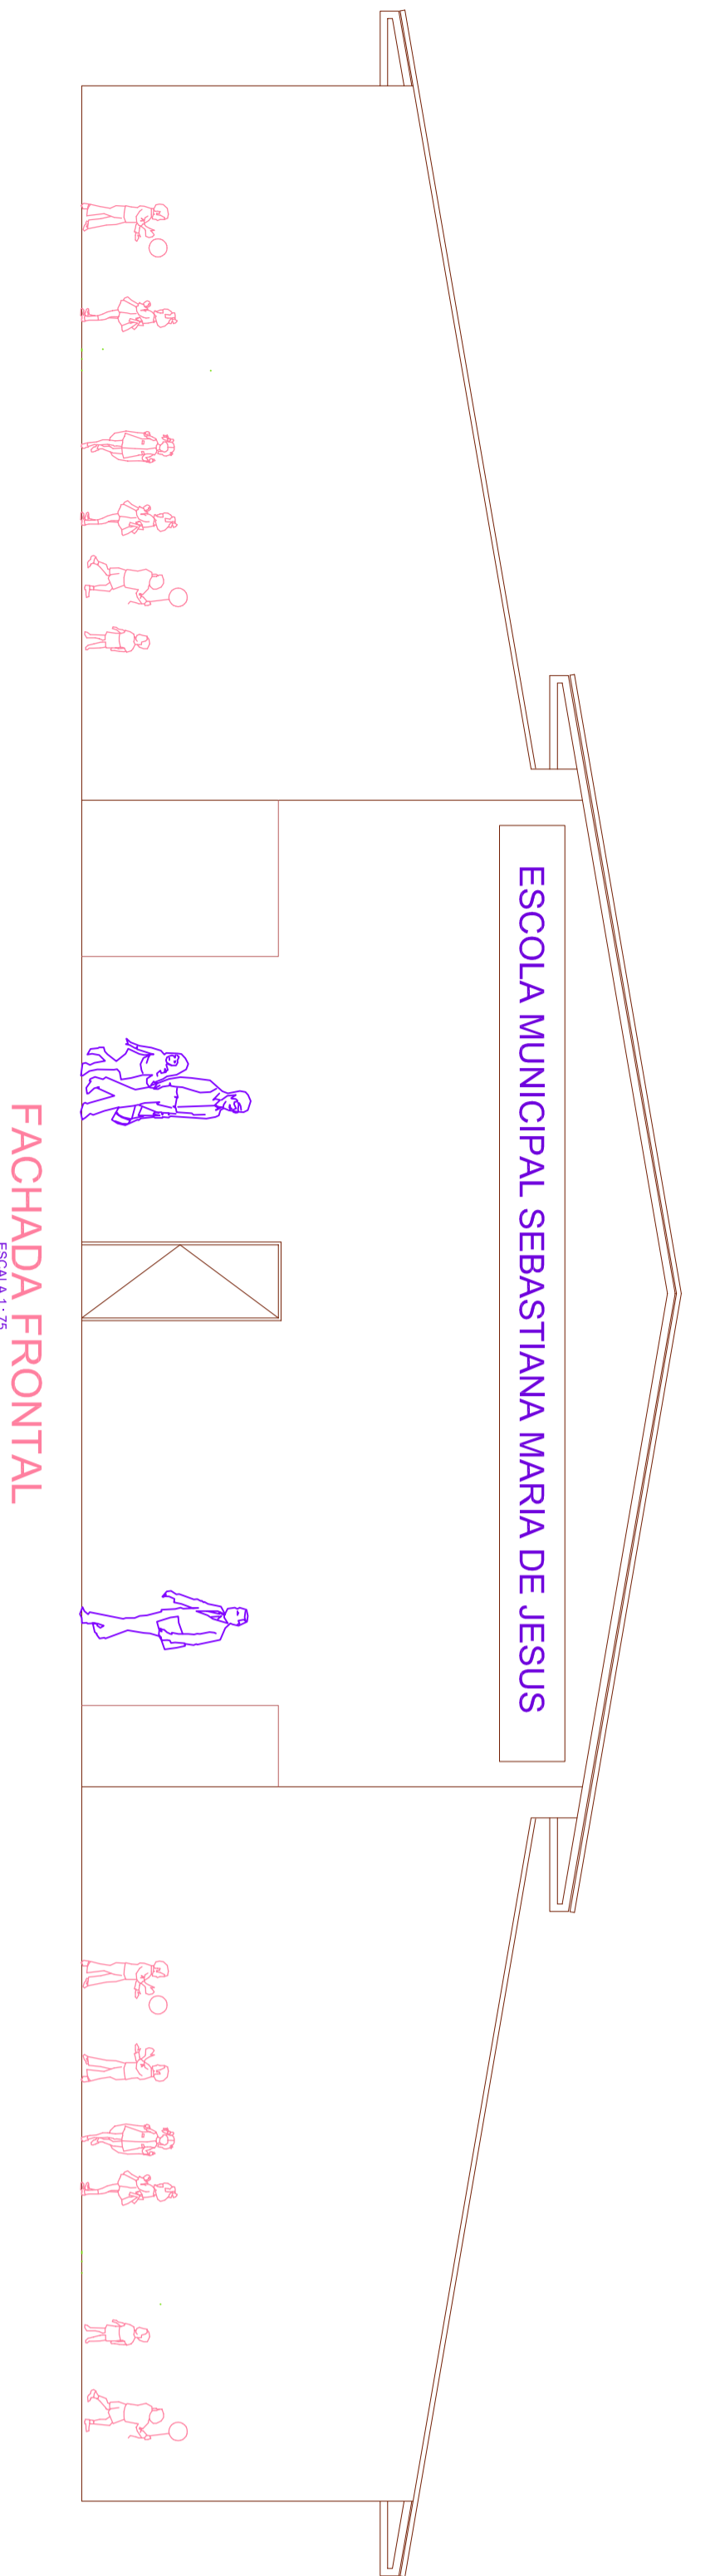

ÁREA DO TERRENO: 3857,38M²
 ÁREA ESCOLA: 843,66M²
 ÁREA + EDUCAÇÃO: 252,40M²

SECRETARIA MUNICIPAL DE EDUCAÇÃO

ALEXÂNIA / NOVA FLORIDA

PROJETO DE REFORMA ESCOLA SEBASTIANA

END. DA OBRA: RUA 38 ESQUINA C/A RUA 43, ÁREA ESPECIAL, SM, ALEXANDRINO

NOME DO PROPRIETÁRIO: PREFEITURA MUNICIPAL DE ALEXÂNIA

RESP. TÉCNICO: AUI FRANCISCO GOMES DE OLIVEIRA NETO CAU: A153008-9

AUTOR DO PROJETO: AUI FRANCISCO GOMES DE OLIVEIRA NETO CAU: A153008-9

PROPRIETÁRIO: PREFEITURA MUNICIPAL DE ALEXÂNIA

RESP. TÉCNICO: FRANCISCO GOMES DE OLIVEIRA NETO

AUTOR DO PROJETO: FRANCISCO GOMES DE OLIVEIRA NETO CREA/CAU: A153008-9

CREA OU CAU:

OUTROS:

SECRETARIA MUNICIPAL DE EDUCAÇÃO

ALEXÂNIA / NOVA FLORIDA

PROJETO DE REFORMA ESCOLA SEBASTIANA

END. DA OBRA: RUA 38 ESQUINA C/A RUA 43, ÁREA ESPECIAL, SM, ALEXANDRINO

NOME DO PROPRIETÁRIO: PREFEITURA MUNICIPAL DE ALEXÂNIA

RESP. TÉCNICO: AUI FRANCISCO GOMES DE OLIVEIRA NETO CAU: A153008-9

AUTOR DO PROJETO: AUI FRANCISCO GOMES DE OLIVEIRA NETO CAU: A153008-9

PROPRIETÁRIO: PREFEITURA MUNICIPAL DE ALEXÂNIA

RESP. TÉCNICO: FRANCISCO GOMES DE OLIVEIRA NETO

AUTOR DO PROJETO: FRANCISCO GOMES DE OLIVEIRA NETO CREA/CAU: A153008-9

CREA OU CAU:

OUTROS:

MAPA DE SITUAÇÃO

QUADRO DE ÁREAS:

ÁREA DO TERRENO: 3857,38M²

ÁREA ESCOLA: 843,66M²

Á + EDUCAÇÃO: 252,40M²

ARQUITETÔNICO

CONTEÚDO: PLANTA BAIXA, FACHADA, CORTE A-A E B-B

PLANTA DE COBERTURA (MAPA) DE SITUAÇÃO

DES. FRANCISCO

DATA: 08/02/2019