



PLANTA DE RECAPEAMENTO E RECONSTRUÇÃO - REGIÃO 1

LEGENDA

- Recapamento - Micro revestimento
- Recapamento - Micro + TSD
- Reconstrução - Micro + TSD

LISTA DE RUAS

NOME DA RUA	SERVIÇO	TRECHO	DIMENSÕES			ÁREA (M ²)
			COMPRIMENTO (M)	LARGURA (M)		
Rua 23	MICRO	4	344,26	6,80	2340,97	
Rua 23	MICRO	4,1	344,47	7,1	2445,74	
Rua 86	MICRO	7,2	139,68	7,1	991,80	
Rua 86	MICRO	7,1	284,44	7,10	2000,52	
Rua 90	MICRO + TSD	11,1	53,45	7,00	374,15	
Rua 90	MICRO + TSD	11,2	408,15	7,00	2856,05	
Rua 90	MICRO + TSD	11,1	145,67	7,50	1002,53	
Rua 30	MICRO + TSD	12	53,08	6,80	366,25	
Rua 24	MICRO + TSD	13	84,42	6,80	573,13	
Rua 17	MICRO	16	208,41	7,00	1458,87	
Rua 17	MICRO	16,1	186,32	6,60	1228,75	
Rua 26	MICRO	17,1	309,62	6,90	2133,77	
Rua 26	MICRO	17,2	222,8	7,80	1738,16	
Avenida Brasília	MICRO	23	100,7	23,60	2377,92	
Avenida Brasília	MICRO	23,1	64,39	13,40	865,51	
Rua 25	MICRO	23,2	418,8	23,40	661,52	
Rua 25	MICRO	23,3	64,16	9,50	609,52	
Rua 25	MICRO	25,2	56,54	7,50	424,05	
Rua 25	MICRO	25,1	198,08	7,10	1394,78	
Rua 25	MICRO	25	278,26	7,70	2142,60	
Avenida 15	MICRO	27	491,81	6,80	3344,31	
Rua 103	MICRO	28	208,85	6,00	1252,10	
Rua 21	MICRO	30	141,69	8,00	1133,52	
Rua 21	MICRO	30,1	200,83	6,90	1385,73	
Rua 18	MICRO	34	158,63	6,90	1095,48	
Rua 21	MICRO	35	256,1	6,70	1715,87	
Rua 124	MICRO	37	240,23	7,20	1729,66	
Rua 19	MICRO	40,1	86,86	6,70	581,96	
Rua 19	MICRO	42	342,49	6,70	2295,08	
Avenida JK	MICRO	1	179,59	13,00	2334,67	
Avenida JK	MICRO	1,1	141,82	13,40	1905,39	
Avenida JK	MICRO	1,2	132,08	13,40	1769,87	
Rua 102	MICRO	2	179,49	6,80	1220,53	
Rua 89	MICRO	3	138,05	5,80	800,69	
Rua 89	MICRO	3,1	142,10	6,40	909,44	
Rua 88	MICRO	5	305,38	7,20	2198,24	
Rua 87	MICRO	6	305,58	7,40	2261,29	
Rua 87	MICRO	6,1	491,69	6,90	3393,11	
Rua 86	MICRO	7	185,4	6,70	1251,72	
Rua 103	MICRO	8	136,57	6,60	901,36	
Rua 103	MICRO	8,1	225,88	6,70	1516,07	
Rua 103	MICRO	8,2	277,49	7,00	1942,43	
Rua 103	MICRO	9,1	463,32	5,70	2640,92	
Rua 103	MICRO	9,2	155,18	6,90	1070,60	
Rua 85	MICRO	9	134,7	6,60	889,02	
Rua 84	MICRO	10	53,6	6,80	364,48	
Rua 22	MICRO	14	144,9	6,80	985,32	
Rua 20	MICRO + TSD	15,3	20,03	8,50	170,26	
Rua 20	MICRO + TSD	15,2	20,03	8,10	162,24	
Rua 20	MICRO	15,1	130,85	8,10	1059,89	
Rua 20	MICRO	15	141,62	8,90	1260,47	
Rua 26	MICRO	17	135,62	8,50	1152,77	
Rua 40	MICRO	18	177,1	7,10	1257,41	
Rua 32	MICRO	18	364,91	16,40	5988,54	
Rua 32	MICRO	18,1	364,91	16,40	5988,52	
Rua 43	MICRO	18,2	154,56	7,20	1112,83	
Rua 44	MICRO	20	42,18	7,80	328,92	
Rua 45	MICRO	21	206,05	11,60	2404,98	
Rua 45	MICRO	21,1	209,05	12,60	2634,03	
Avenida Brasília	MICRO + TSD	22,1	407,33	7,00	2851,51	
Avenida Brasília	MICRO	22	161,35	11,20	1829,52	
Avenida Brasília	MICRO	24	130,25	11,10	1445,78	
Rua 28	MICRO	26,1	133,42	6,70	893,58	
Rua 28	MICRO	26	139,78	8,10	1132,22	
Rua 21	MICRO	30,4	470,89	6,70	3154,96	
Rua 21	MICRO	30,3	131,13	7,00	917,91	
Rua 21	MICRO	30,2	275,13	6,90	1898,49	
Rua 19	MICRO	31,1	201,86	7,10	1433,21	
Rua 19	MICRO	31	58,13	7,10	412,72	
Rua 79	MICRO	32	601,53	6,80	4090,49	
Rua 75	MICRO	33	812,06	13,60	11044,02	
Rua 18	MICRO	38	140,19	7,10	995,35	
Rua 16	MICRO	39	202,29	6,40	1311,86	
Rua 07	MICRO	40	61,17	6,70	408,24	
Rua 14	MICRO	41	233,08	6,60	1535,33	
Rua 15	MICRO	44	248,15	6,70	1663,61	
Rua 15	MICRO	45	151,15	7,20	1088,28	
Rua 14	MICRO	46	151,27	6,60	999,04	
Rua 12	MICRO	48	215,68	7,00	1509,62	
Rua 14	MICRO	49	137,67	6,80	935,16	
Rua 15	MICRO	51	139,3	7,40	1030,82	
Rua 92	MICRO	52	139,4	6,90	961,86	
Rua 93	MICRO	52,1	57	7,00	399,00	
Rua 30	MICRO	53	170	7,00	1190,00	
Avenida JK	MICRO + TSD	54	186,66	13,40	2501,24	
Avenida JK	MICRO + TSD	54,1	59,67	6,90	411,62	
Rua 46	MICRO + TSD	55	110,31	9,40	1038,91	
Rua 46	MICRO + TSD	56	124,07	6,80	843,68	
Rua 50	MICRO + TSD	57	40,17	6,70	269,14	
Rua 56	MICRO + TSD	58	179,49	7,00	1256,43	
Rua 17	MICRO	59	428,18	6,80	2911,62	
Rua 44	MICRO	60	468,28	6,80	3187,10	
Rua 157	MICRO	61	419,04	7,00	2933,28	
Rua 157	MICRO	61,1	132,04	5,80	765,83	
Rua 158	MICRO	62	202,28	6,00	1213,68	
Rua 159	MICRO	63	139,77	5,80	808,68	
Rua 160	MICRO	64	139,18	5,80	807,24	
Rua 162	MICRO	65	136,6	5,90	807,54	
Rua 84	MICRO	66	15	7,00	105,00	
Rua 111	MICRO	67	75	6,60	495,00	
Rua 19	MICRO + TSD	69	80,57	9,60	773,47	
Rua 37	MICRO + TSD	70	125,18	6,60	824,25	
Avenida JK	MICRO	68	57,99	7,00	405,93	
TOTAL RECAPEAMENTO MICROREVESTIMENTO					144018,95	
TOTAL RECAPEAMENTO MICROREVESTIMENTO + TSD					17421,66	

NOME DA RUA	SERVIÇO	TRECHO - TSD E MICRO	DIMENSÕES			ÁREA (M ²)
			COMPRIMENTO (M)	LARGURA (M)		
Rua 19	RECONSTRUÇÃO	29	133,38	10,10	1347,14	
Rua 199	RECONSTRUÇÃO	36	127,74	7,00	894,18	
Rua 18	RECONSTRUÇÃO	41	120,48	7,00	843,32	
Rua 10	RECONSTRUÇÃO	47	327,36	6,80	2226,05	
Av. Brasília	RECONSTRUÇÃO	50	508,8	7,60	3874,48	
TOTAL					9409,07	


PLANTA DE LOCALIZAÇÃO



PLANTA DE RECAPEAMENTO E RECONSTRUÇÃO - REGIÃO 2



PLANTA DE RECAPEAMENTO E RECONSTRUÇÃO - REGIÃO 3

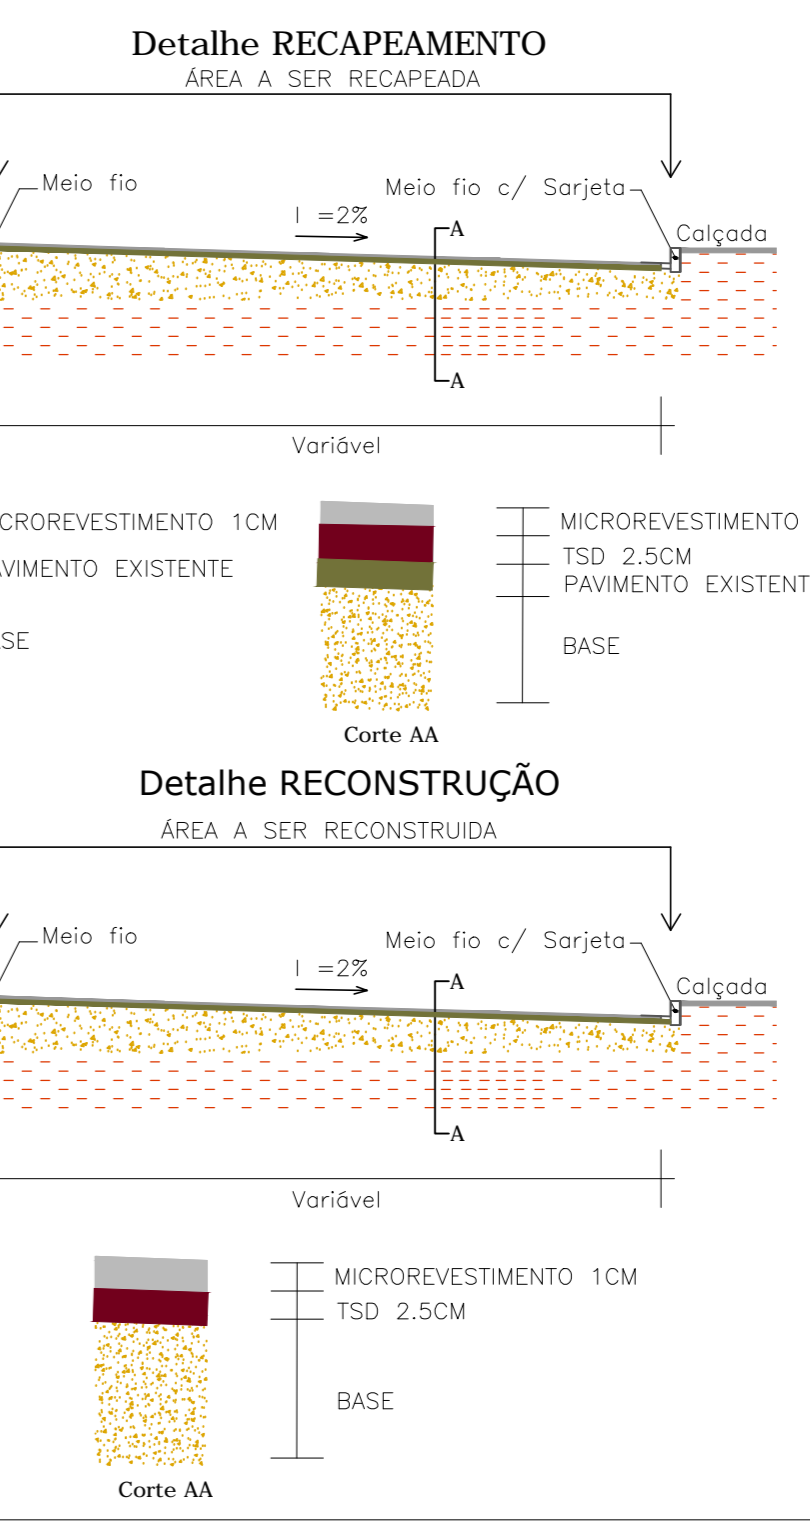

CONSURSAN
Construções, Urbanismo e Saneamento LTDA
consursan@hotmail.com
Fone: (62) 3645-3100

REC. E RECONST.

CLIENTE: PREFEITURA MUNICIPAL DE ALEXÂNIA
OBRA: PROJETO RECAPEAMENTO E RECONSTRUÇÃO
ENDEREÇO: VÁRIAS RUAS DO MUNICÍPIO DE ALEXÂNIA - GO
REFERENTE: PLANTA BAIXA, DETALHES E LEGENDA
ÁREAS: ÁREA RECONSTRUÇÃO - MICRO + TSD: 9409,07 m²
ÁREA RECAPEAMENTO - MICRO REVESTIMENTO: 144018,95 m²
ÁREA RECAPEAMENTO - MICRO REVESTIMENTO + TSD: 17421,66 m²

ART. Nº: 1/2