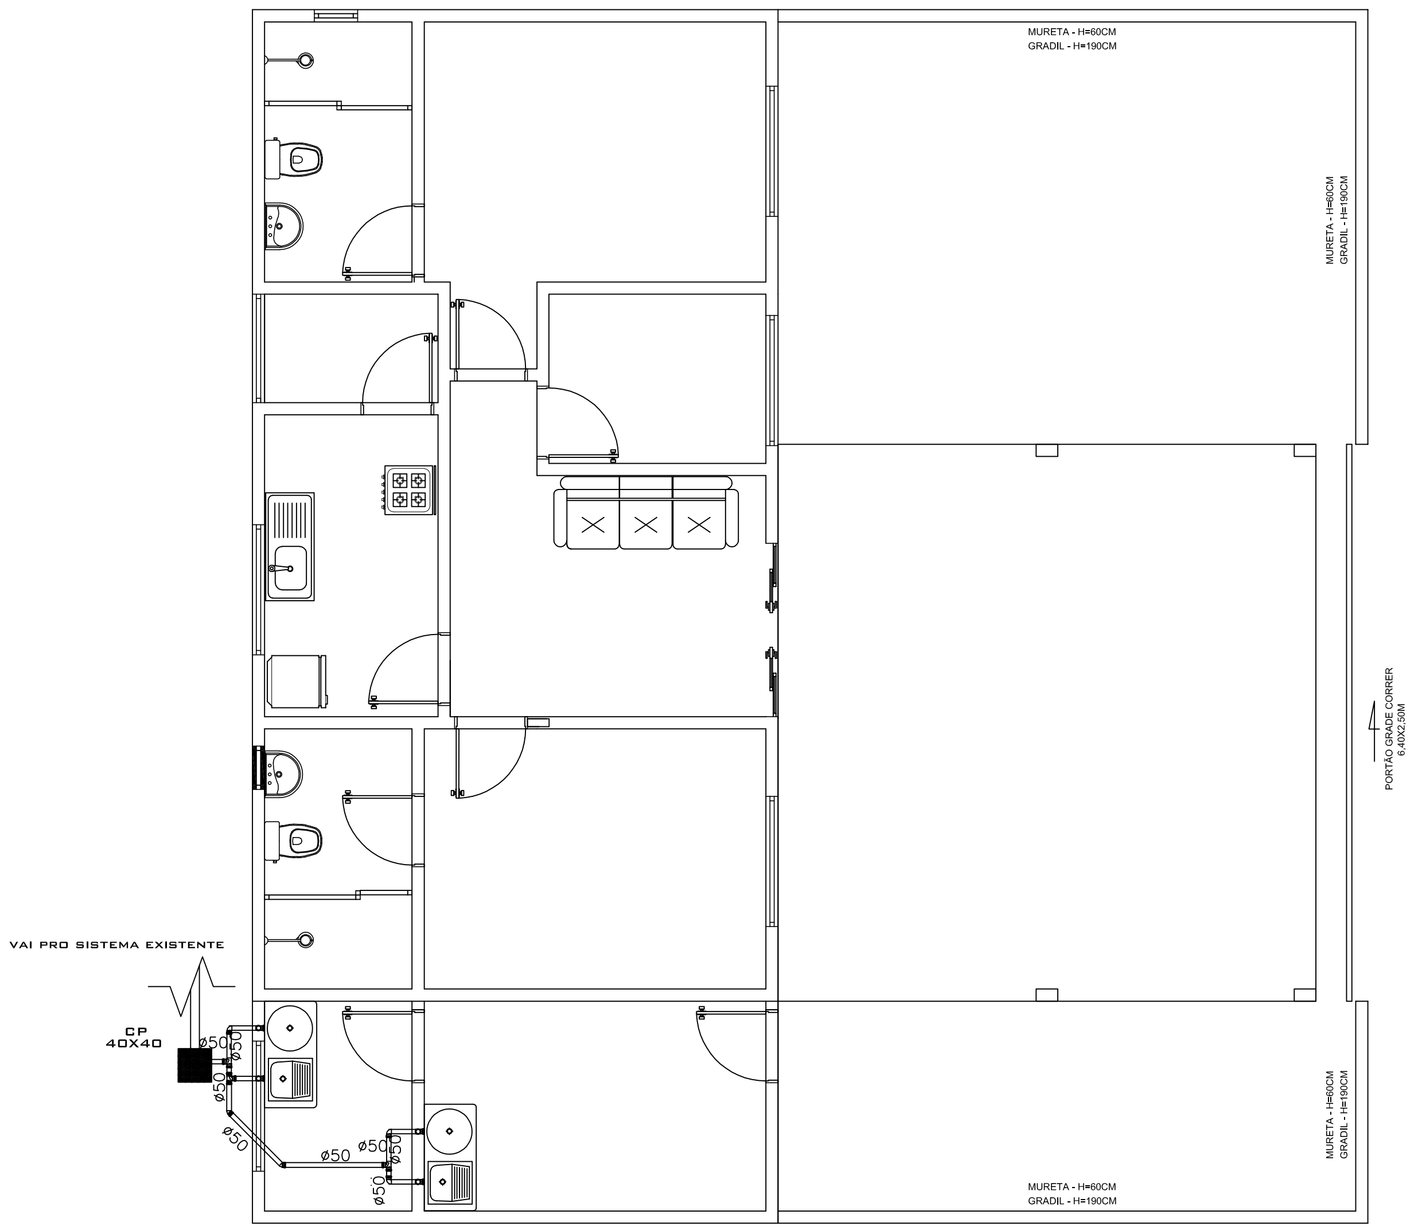

1 PLANTA BAIXA - SANITÁRIO
Esc. 1:50

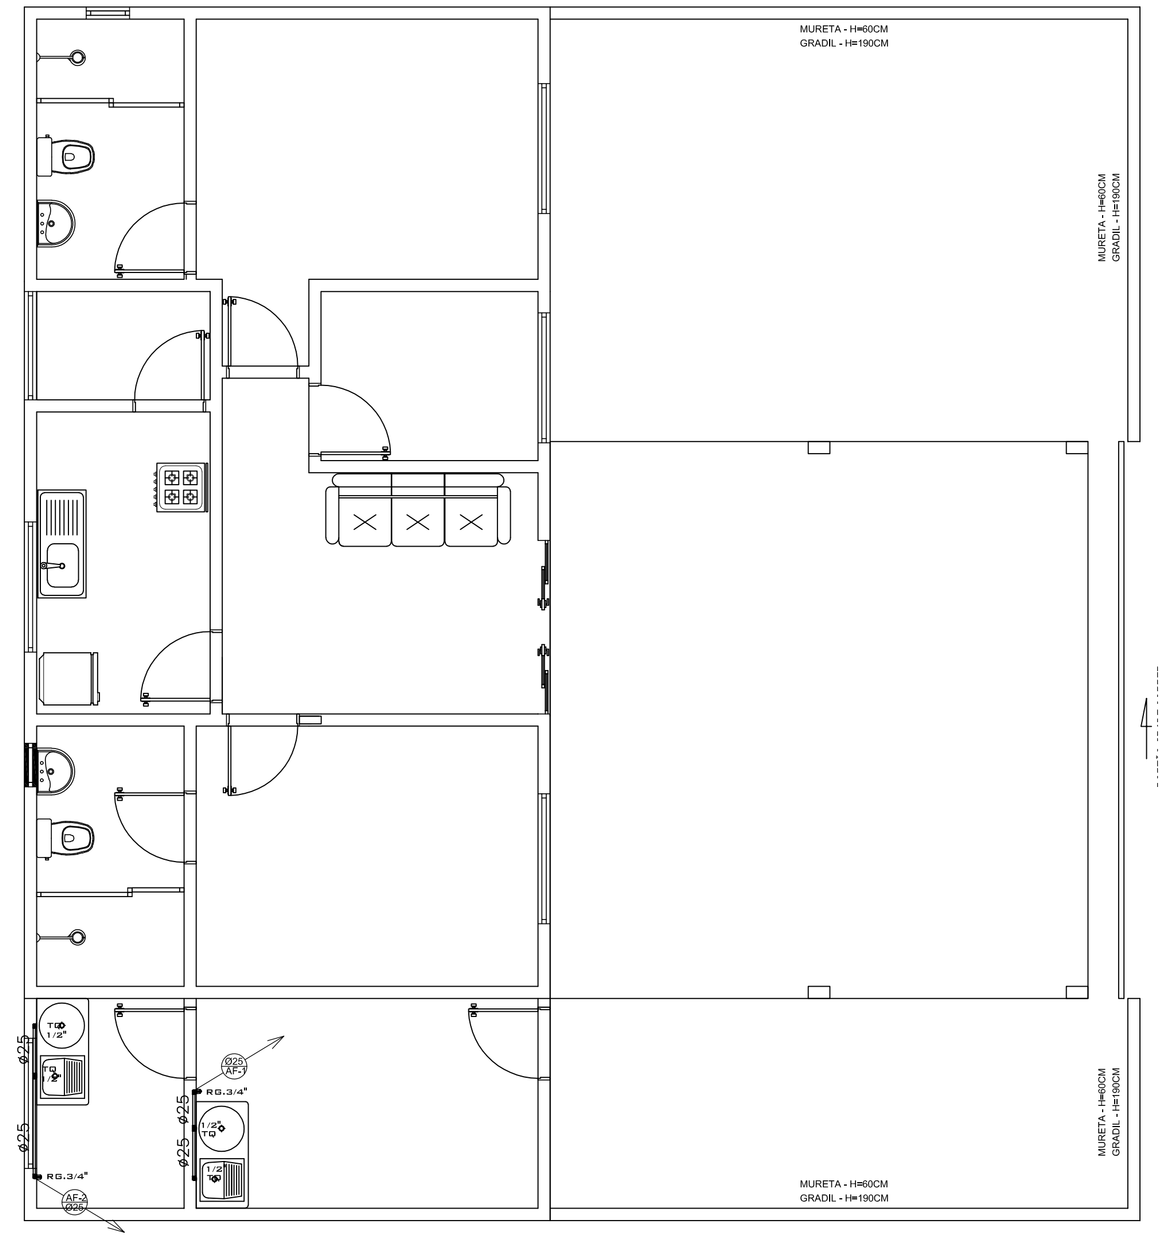

2 PLANTA BAIXA - HIDRÁULICO
Esc. 1:50

Caixa de Passagem
Esc.1:20

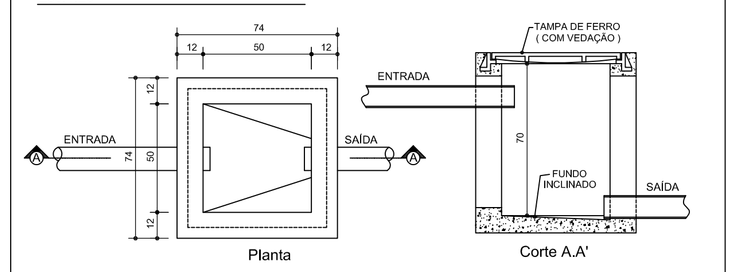

Caixa de Gordura
Esc.1:20

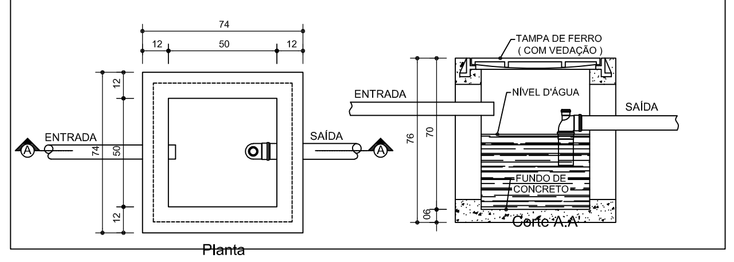

RELAÇÃO DE MATERIAIS–SANITARIO	
DESCRIÇÃO	QUANTIDADE
Caixa Múltipla para Inspeção 400x400mm – ALVENARIA	01un
Joelho 45° Série Normal 50mm – TIGRE	02un
Joelho 90° Série Normal 50mm – TIGRE	11un
Tampa Reforçada com Inspeção p/ Caixa Múltipla 350x350x25mm – TIGRE	01un
Tê Série Normal 50mm – TIGRE	03un
Tubo de PVC Série Normal 100mm – TIGRE	3.00m
Tubo de PVC Série Normal 50mm – TIGRE	11.00m
Bisnaga de Cola	01un

RELAÇÃO DE MATERIAIS–HIDRAULICOS	
DESCRIÇÃO	QUANTIDADE
Joelho 90° Soldável 25mm – TIGRE	04un
Joelho 90° Soldável com Bucha de Latão 25mm x 1/2' – TIGRE	02un
Registro de Gaveta Base 3/4' – TIGRE	03un
Tê Soldável 25mm – TIGRE	03un
Tubo Soldável 6m x 25mm – TIGRE	02un
Adp.o para ligação dos Lavatório 1/2"	02un
torneira para instalação dos lavatórios –1/2"	04un

Legenda de Esgoto

- CAIXA DE PASSAGEM PARA ESGOTO.
- CAIXA DE PASSAGEM
- CAIXA DE GORDURA
- Ø50mm CV — CANO DE VENTILAÇÃO
- CS — CAIXA SINFONADA PVC Ø 150x150x50mm
- RS — RALO SINFONADO PVC Ø 100x100x50mm
- VS — VASO SANITÁRIO
- LV — LAVATÓRIO
- PI — PIA DE COZINHA
- BH — BANHEIRA DE HIDROMASSAGEM
- TLR — TANQUE DE LAVAR ROUPA
- TUBULAÇÃO DE ESGOTO

LEGENDA

AL ALIMENTAÇÃO .
CA COLUNA D'ÁGUA.
RG REGISTRO DE GAVETA .
RP REGISTRO DE PRESSÃO .
VD VÁLVULA DE DESCARGA .
TJ TORNEIRA JARDIM .
DH DUCHA HIGIÊNICA .
LV LAVATÓRIO .
VS VASO SANITÁRIO .
CP CAIXA DE PASSAGEM .
PA PURIFICADOR DE ÁGUA .
CH CHUVEIRO .
TQ TANQUE .
MLR MÁQUINA DE LAVAR ROUPA .

ALEXÂNIA

Endereço : Avenida Brasília, Quadra 10, Parte do Lote 11 - Setor Geraldo Jaime
Proprietário : Prefeitura Municipal de Alexânia
Autor do Projeto : Engº. Civil Willis Mendes Garcia Lima

HIDROSSANITÁRIO

Proprietário :
Prefeitura Municipal de Alexânia
CNPJ: 01.298.975/0001-00

Autor do Projeto :
Engº. Civil Willis Mendes Garcia Lima
CREA: 1014091306D-GO

Aprovação/Protocolo:

Áreas:
— Ver Projeto Arquitetônico

Conteúdo:
— Planta Baixa - Hidráulico - Esc. 1:50
— Planta Baixa - Sanitário - Esc. 1:50
— Detalhes
— Lista de Materiais

ALEXÂNIA - GOIÁS

Serviço de Atendimento Médico Urgente - SAMU

Desenho: Willis Mendes | Escala Indicada

outubro / 2018

1.1

62 3336-7200

Os direitos autorais deste projeto pertecem ao engenheiro acima citado. É proibida sua reprodução e alteração. Lei - 9.610/98.