


**TRECHO 02**  
 Latitude: 16°08'66.85"S  
 Longitude: 48°51'08.55"O  
 MICRORREVESTIMENTO



**TRECHO 04**  
 Latitude: 16°09'01.76"S  
 Longitude: 48°49'27.78"O  
 MICRORREVESTIMENTO

 EXECUÇÃO DE MICRORREVESTIMENTO

**1 - MAPA ILUMINADO**  
 ESCALA: 1:5000

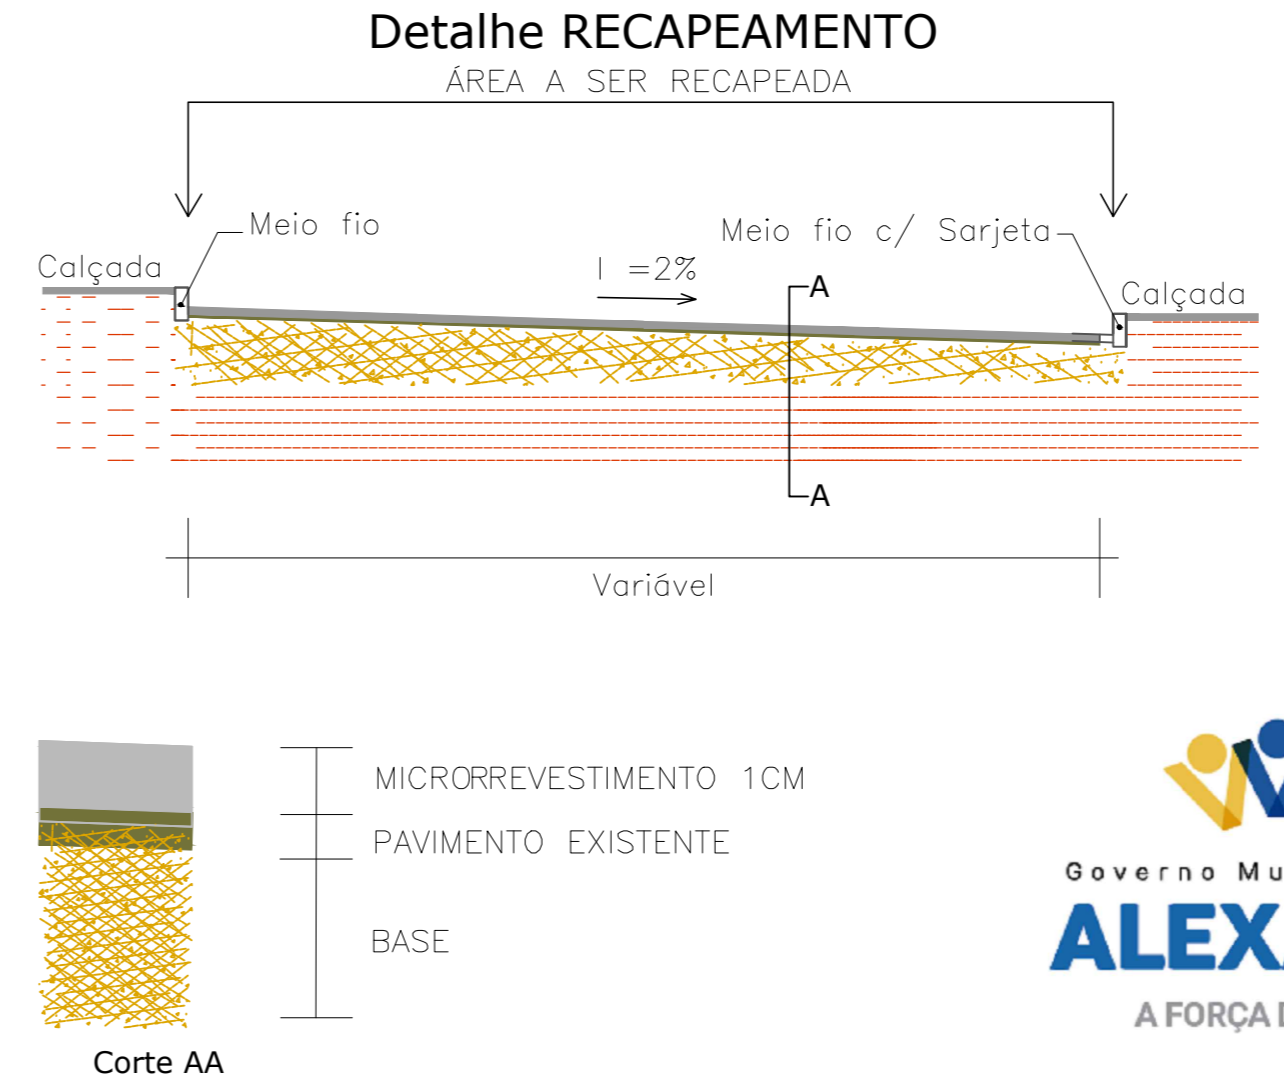

NOTA: OS DETALHES OMISSOS E/OU ALTERAÇÕES NECESSÁRIAS À EXECUÇÃO DA OBRA DEVERÃO SER PREVIAMENTE DISCUTIDAS COM A FISCALIZAÇÃO.

CLIENTE	PREFEITURA MUNICIPAL DE ALEXÂNIA				
OBRA	RECAPEAMENTO ASFÁLTICO NO MUNICÍPIO DE ALEXÂNIA/ GO				
ENDEREÇO	VARIAS RUAS DO MUNICÍPIO DE ALEXÂNIA / GO				
REFERENTE	MAPA ILUMINADO MICRORREVESTIMENTO				
ÁREAS	ÁREA DE MICRO = 5.921,33 m²				
A.R.T.					Plancha N° 1/1
Desenho	Revisão	Escala	Unidade(s)	Data	Projeto N°
MURLO ROCHA	OO	RECAPA	Localidades	21/04/2020	0

