

Corte C21  
escala 1:25


Corte C22  
escala 1:25

Corte C23  
escala 1:25

Corte C24  
escala 1:25

Corte C25  
escala 1:25

Corte C26  
escala 1:25

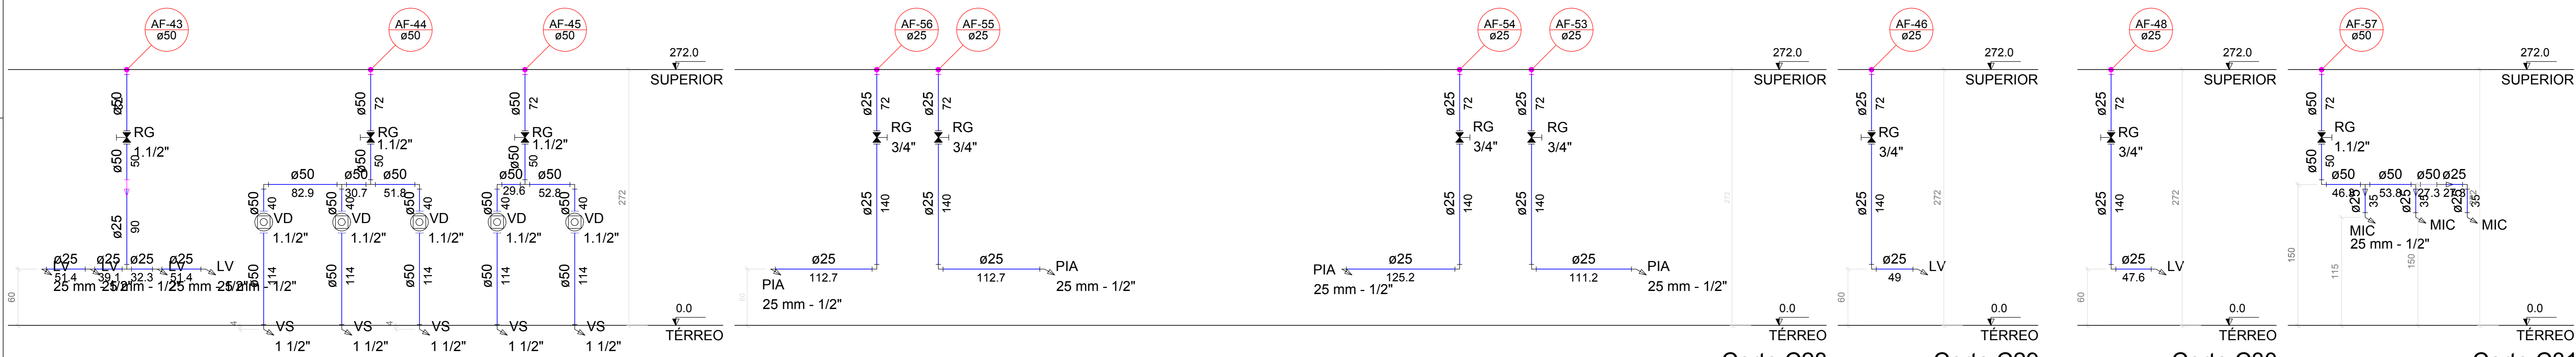


Corte C27  
escala 1:25

Corte C28  
escala 1:25

Corte C29  
escala 1:25

Corte C30  
escala 1:25

Corte C31  
escala 1:25

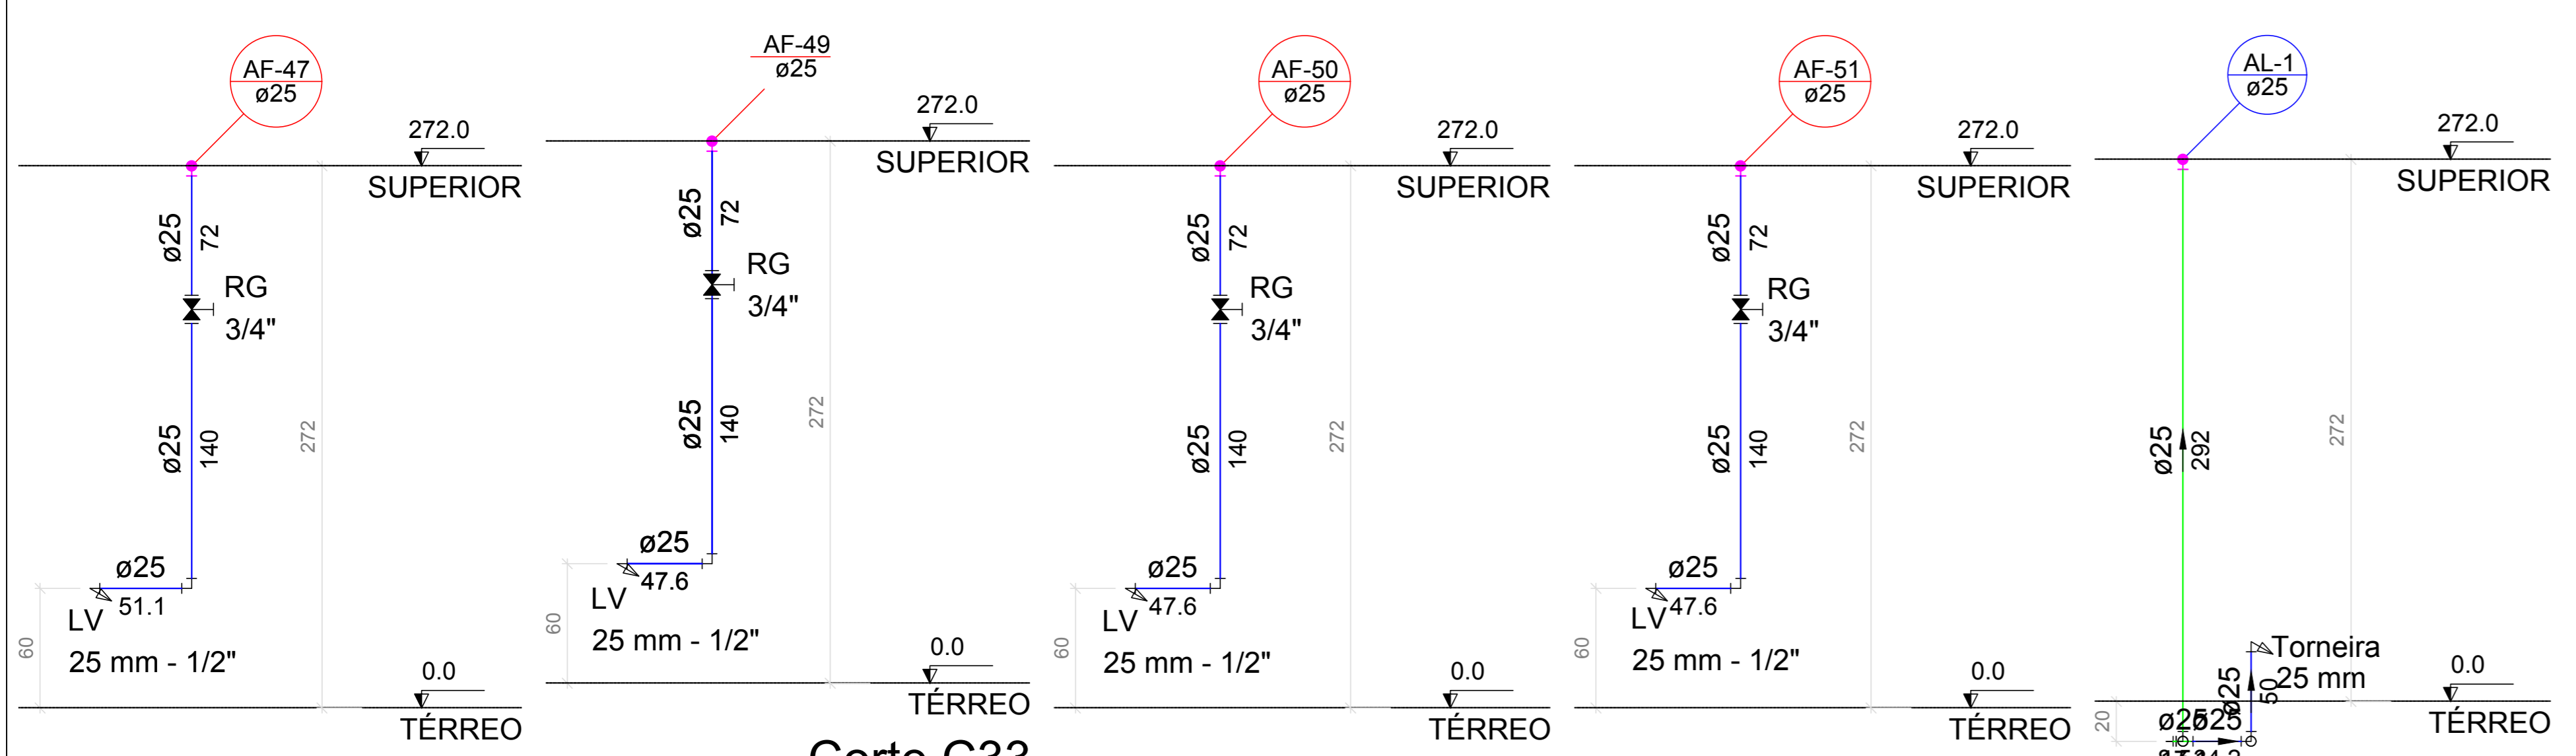


Corte C32  
escala 1:25

Corte C33  
escala 1:25

Corte C34  
escala 1:25


Corte C35  
escala 1:25

Corte C36  
escala 1:25

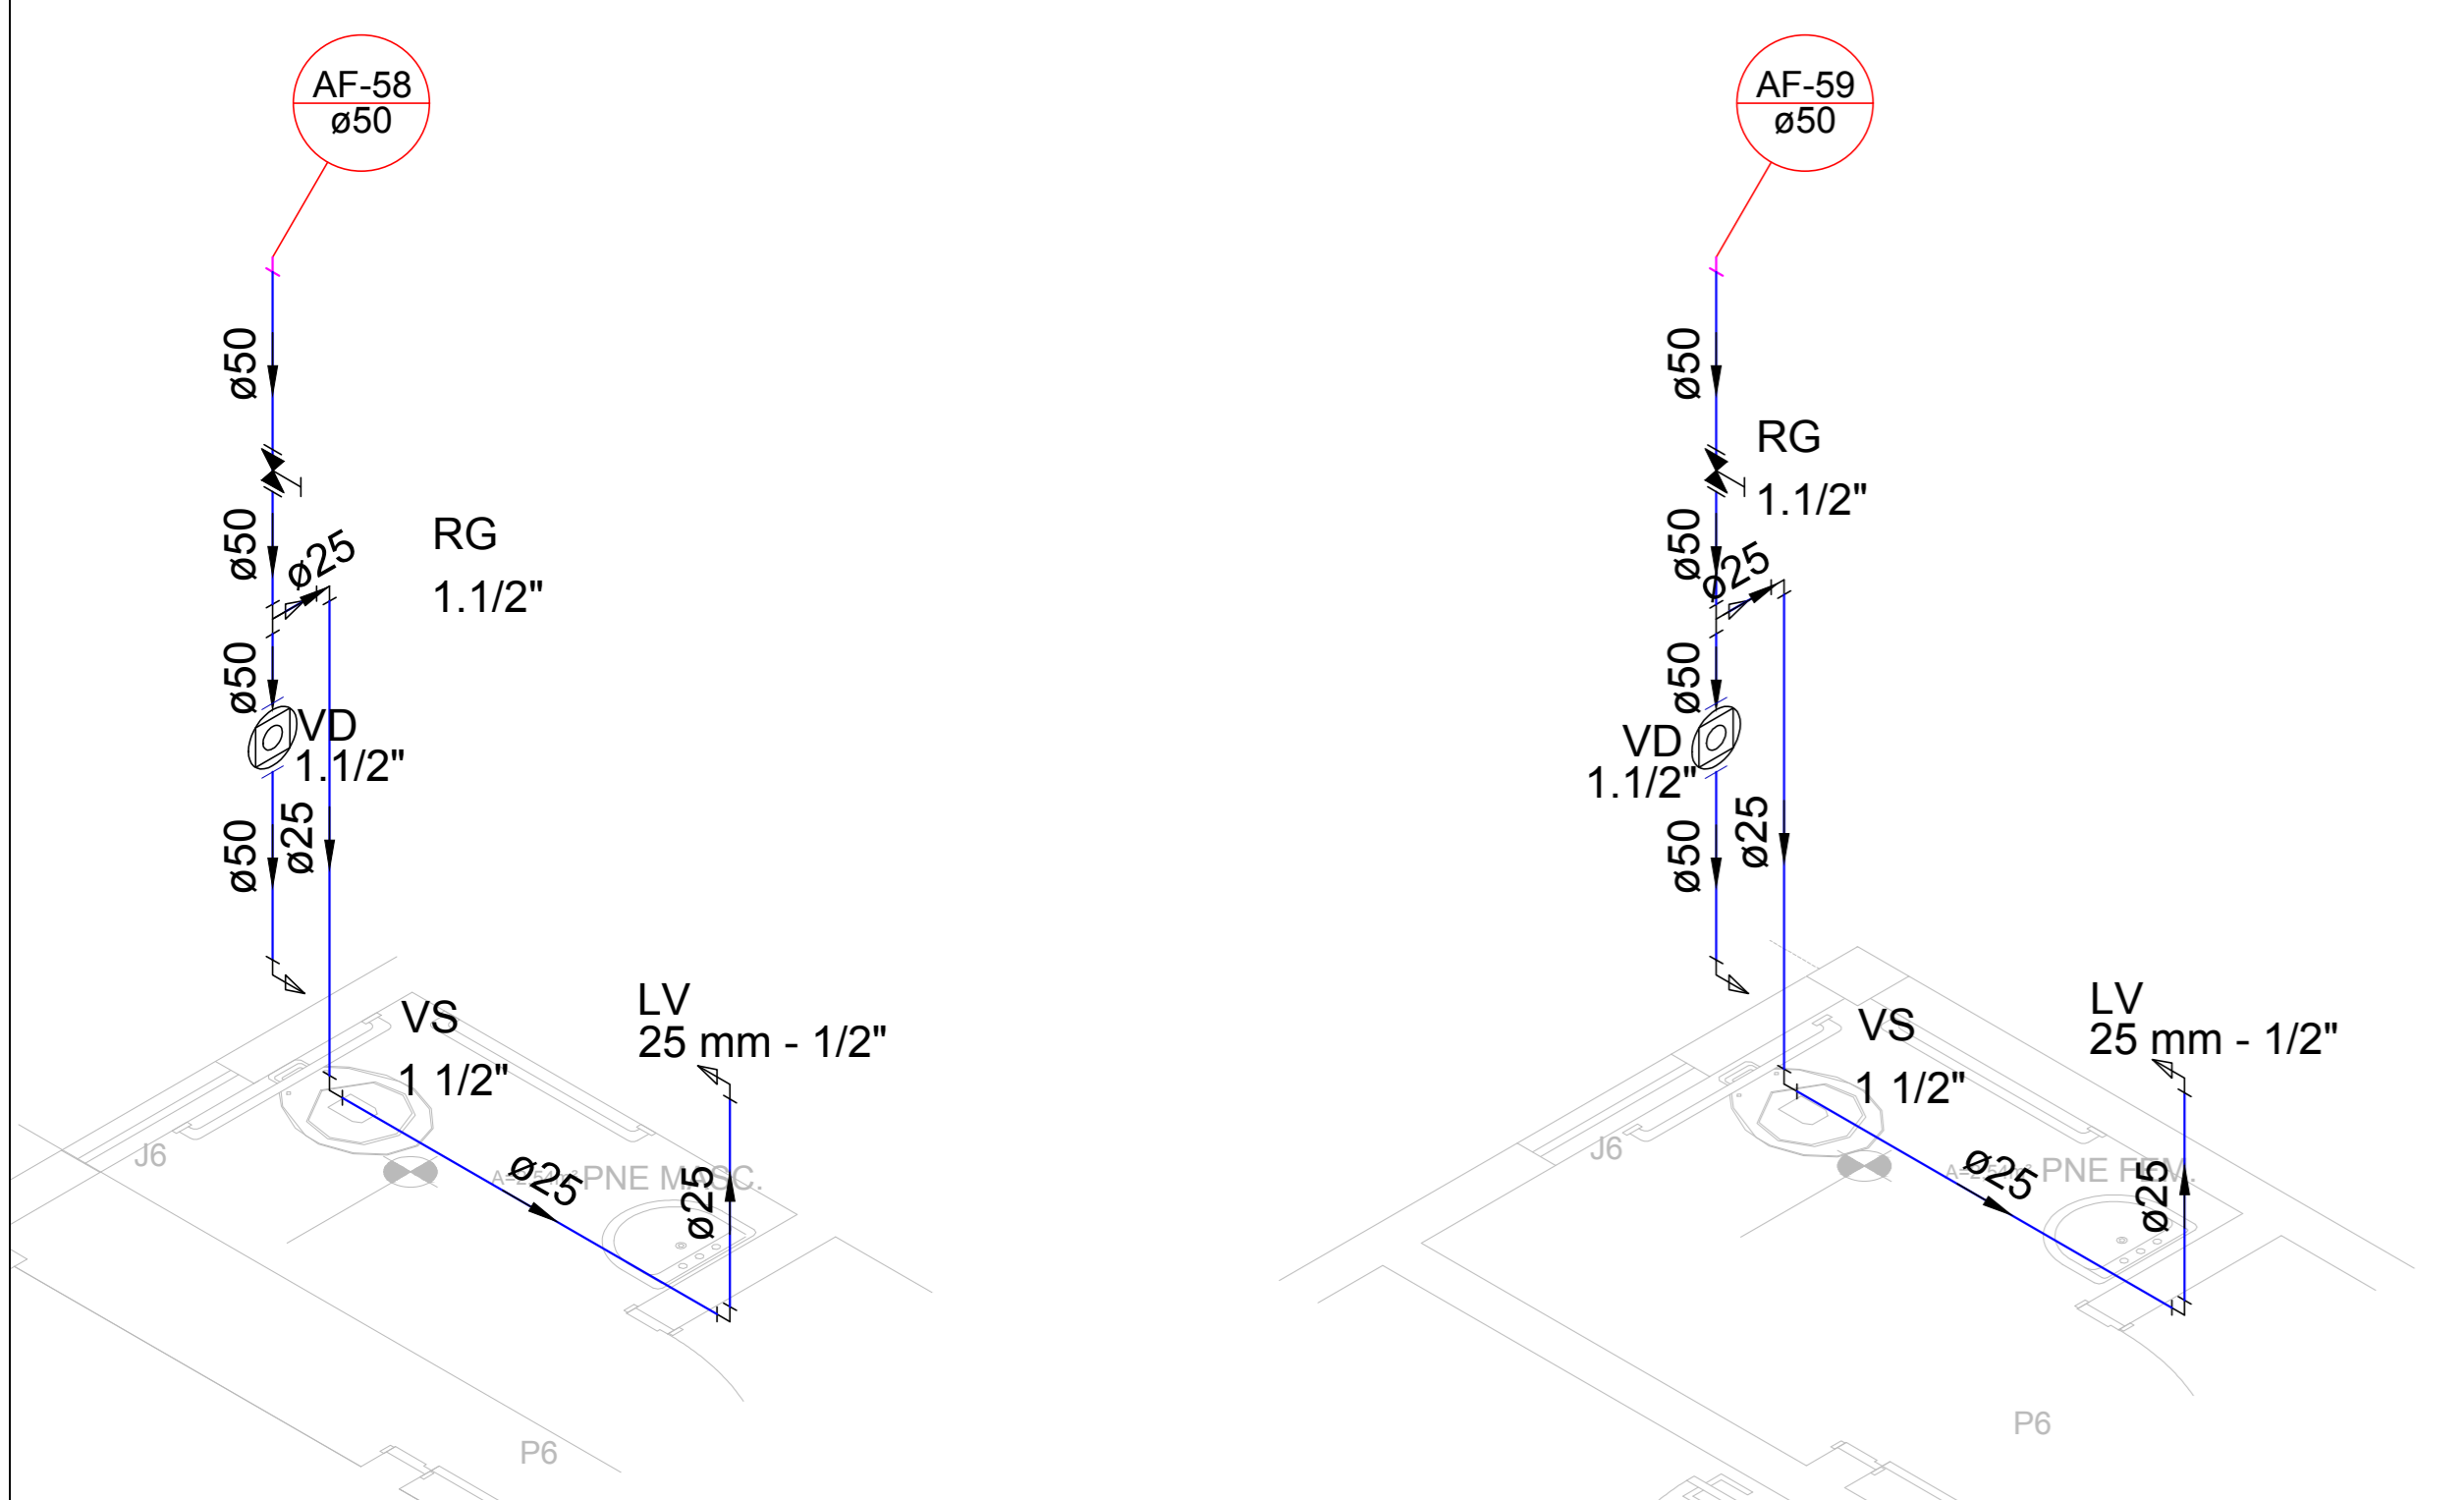

Detalhe H1  
escala 1:25

Detalhe H2  
escala 1:25

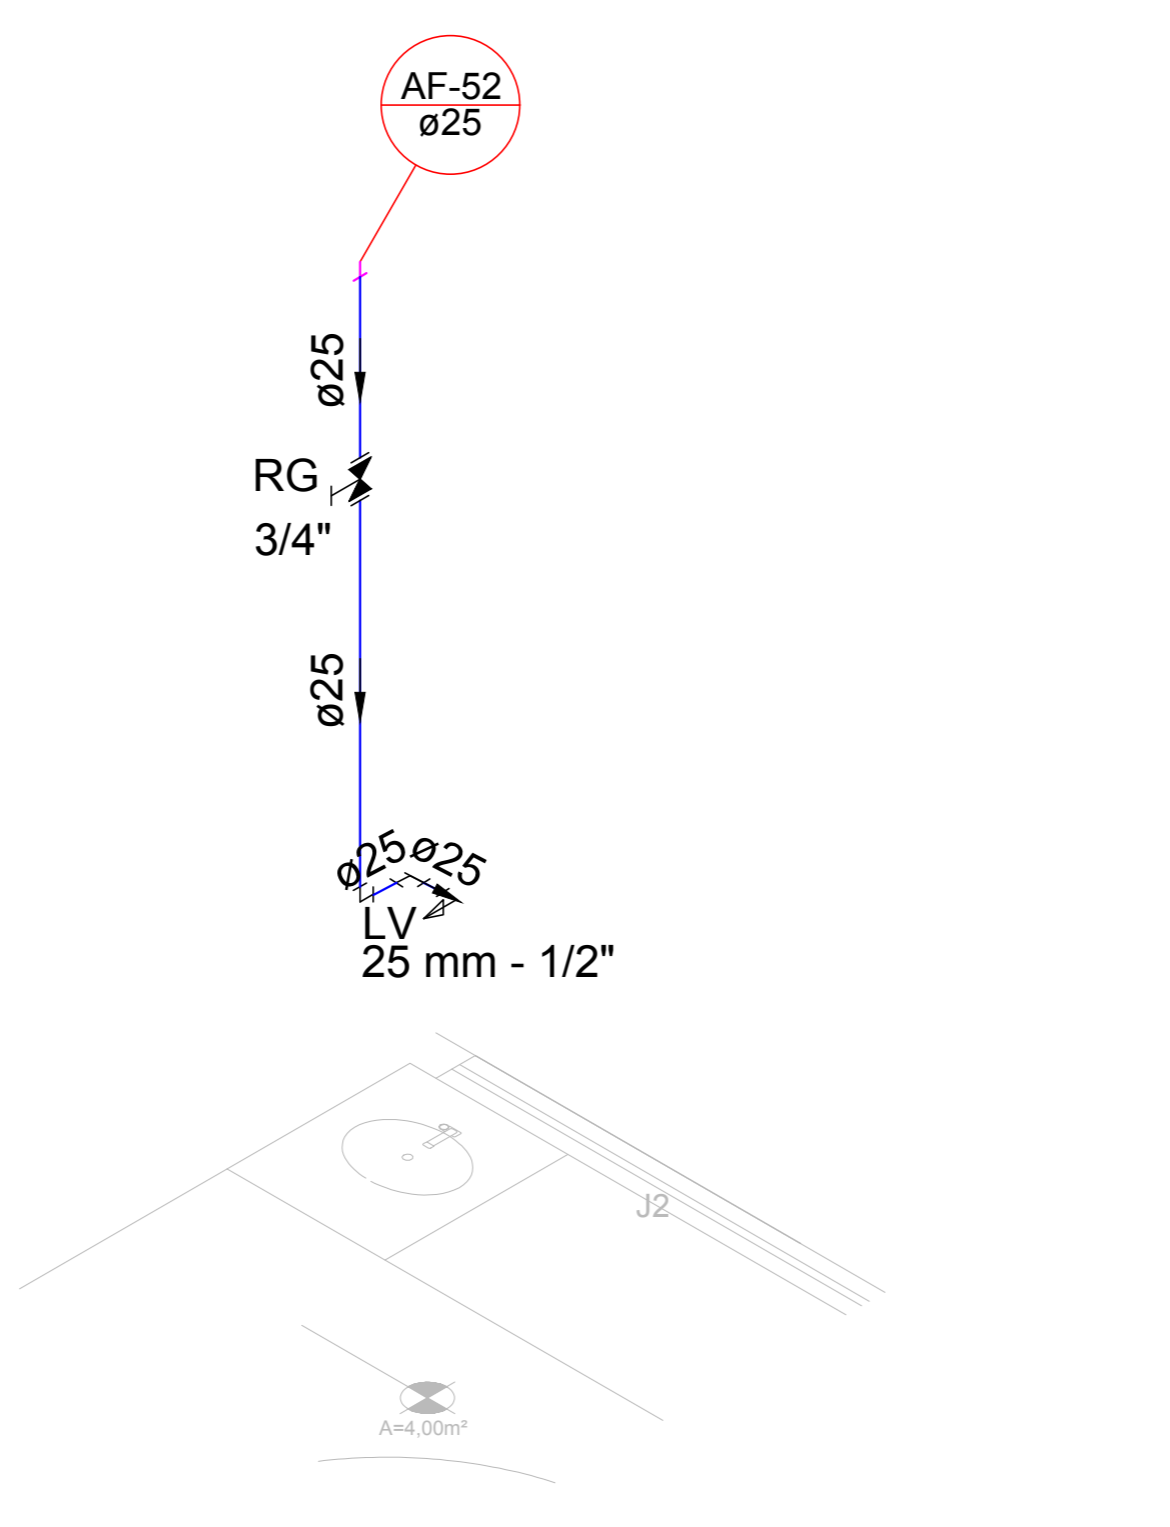

Detalhe H3  
escala 1:25



**CONSURSAN**  
Construções, Urbanismo e Saneamento LTDA  
consursan@hotmail.com  
Fone: (62) 3645-3100

---

## HIDRÁULICO

CLIENTE	PREFEITURA MUNICIPAL DE ALEXÂNIA-GO
OBRA	CONSTRUÇÃO DE UMA FEIRA COBERTA, NO SETOR SUL, NO MUNICÍPIO DE ALEXÂNIA-GO
ENDEREÇO	AV. NELSON SANTOS, S/N, CENTRO, ALEXÂNIA-GO ALEXÂNIA-GO
REFERENTE	CORTES E DETALHES HIDRÁULICOS DO PAVIMENTO TÉRREO Nº DE SICOMV 842846/2017 - CONTRATO DE REPASSE 1045505-12
ÁREAS	ÁREA TOTAL CONSTRUÍDA: 900,98 m²
A.R.T.	
Projeto	3/3

DESenhO: LUCAS MENDES / REvisÃO: / ESCALA(S): / DATA: / ART Nº: /

ENG. LUIZ HENRIQUE MORAES GROTTO - CREA 014/19990-00 - PREFEITURA MUNICIPAL DE ALEXÂNIA-GO - CNPJ: 07.208.879/0001-00

FOLHA A0 - 1189 x 841mm