




CORTE -B-B
ESCALA 1/75

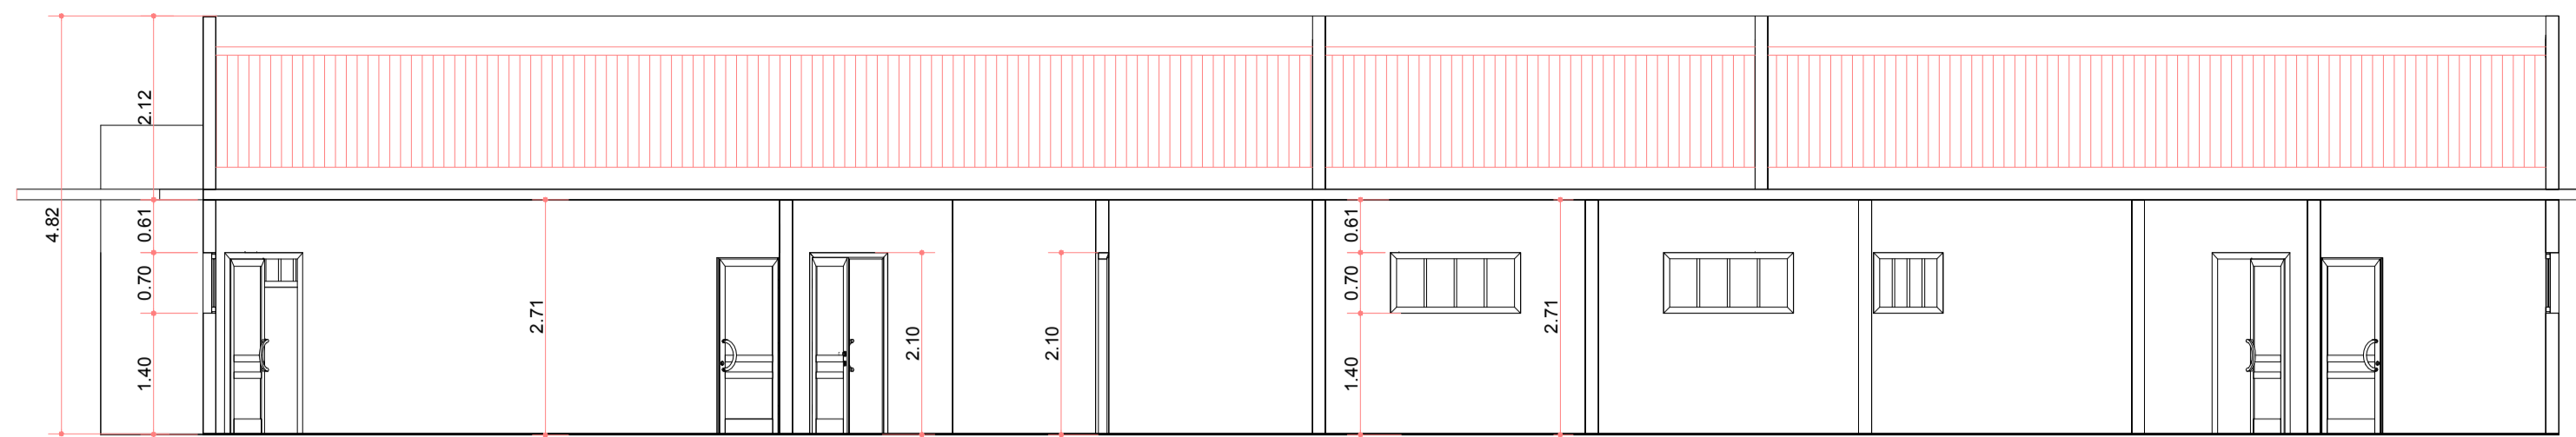


CORTE -A-A
ESCALA 1/75

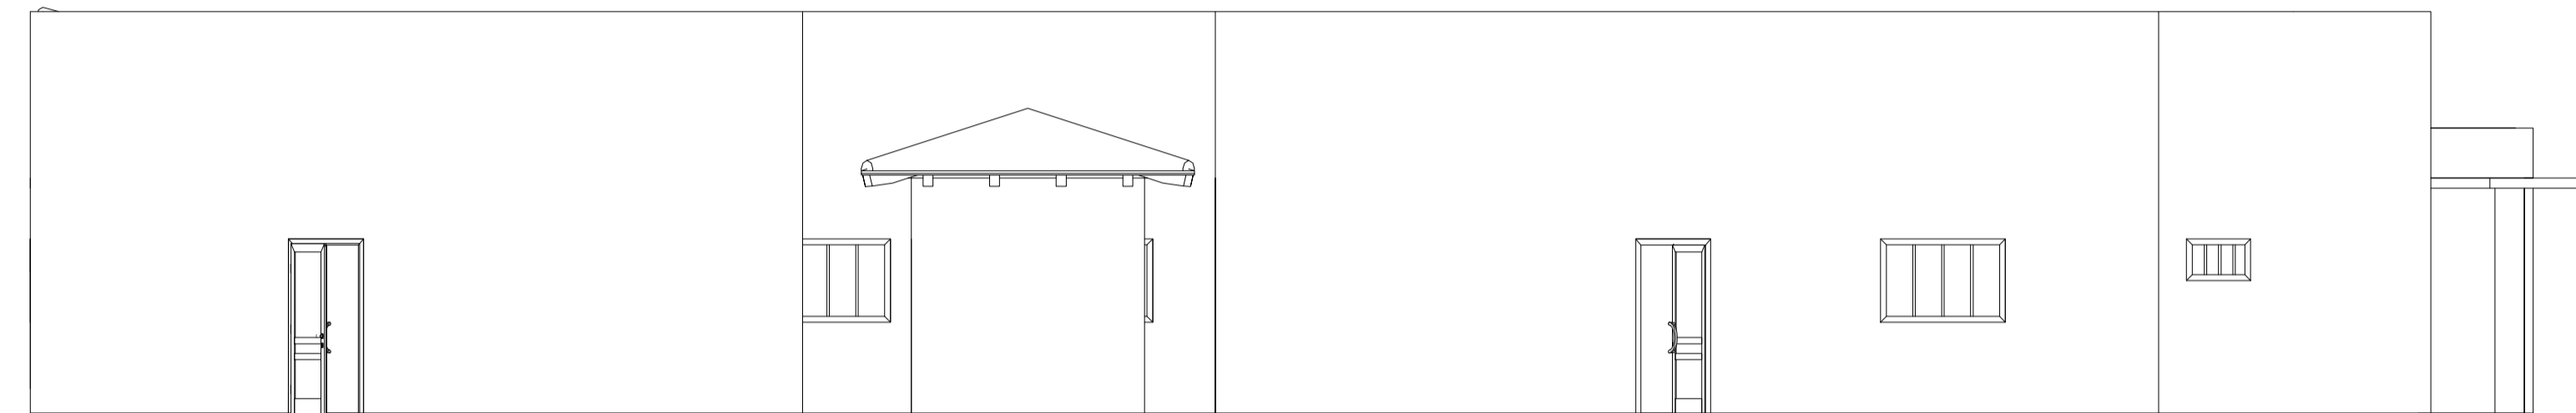


FACHADA LATERAL POSTERIOR
ESCALA 1/75

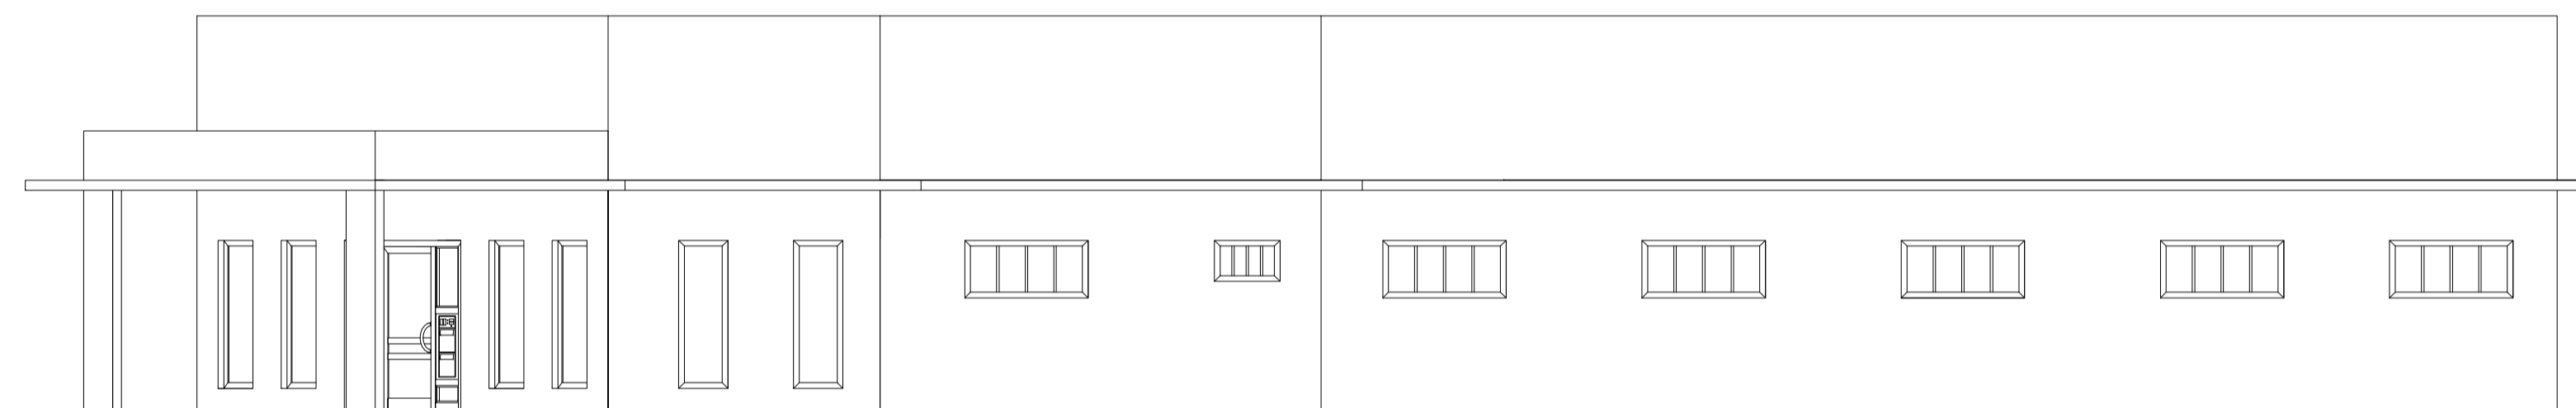


FACHADA FRONTAL
ESCALA 1/75

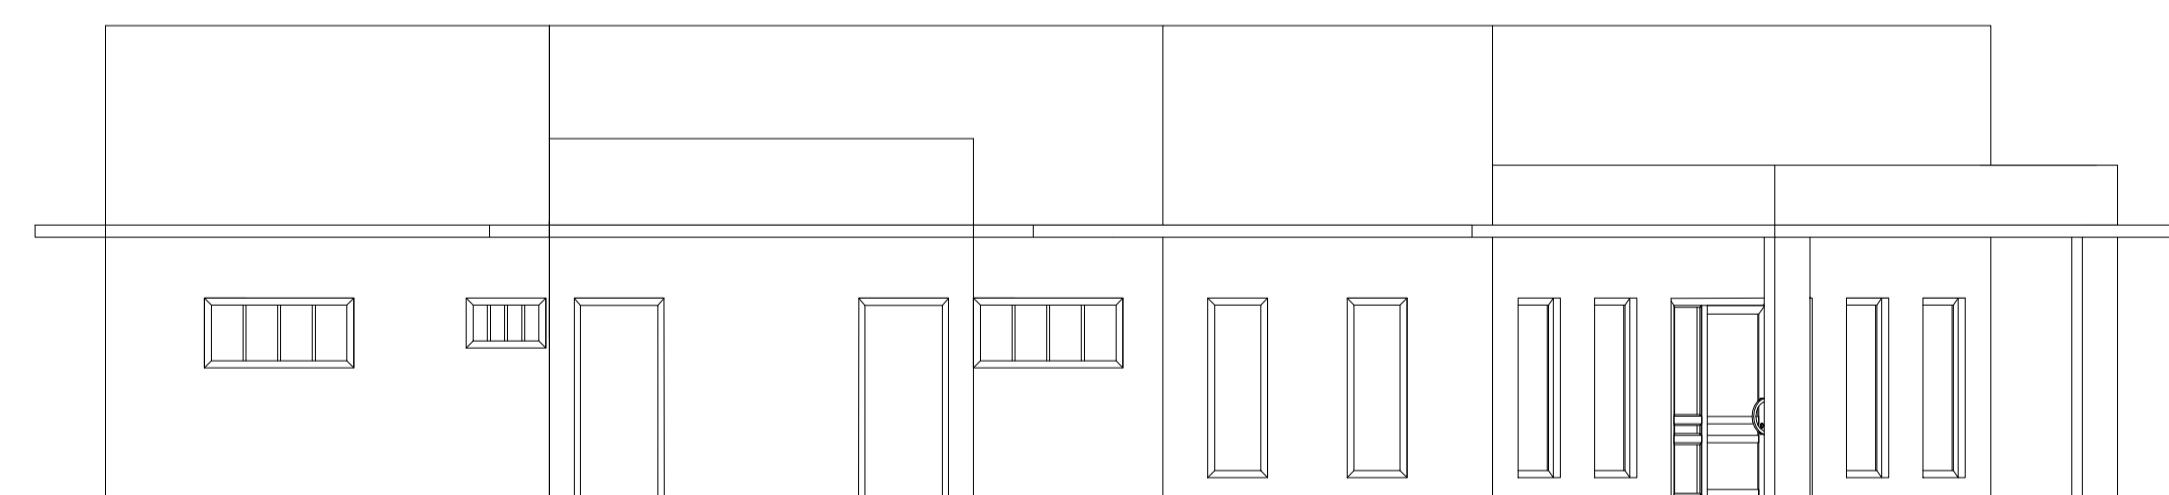

FACHADA LATERAL DIREITA
ESCALA 1/75

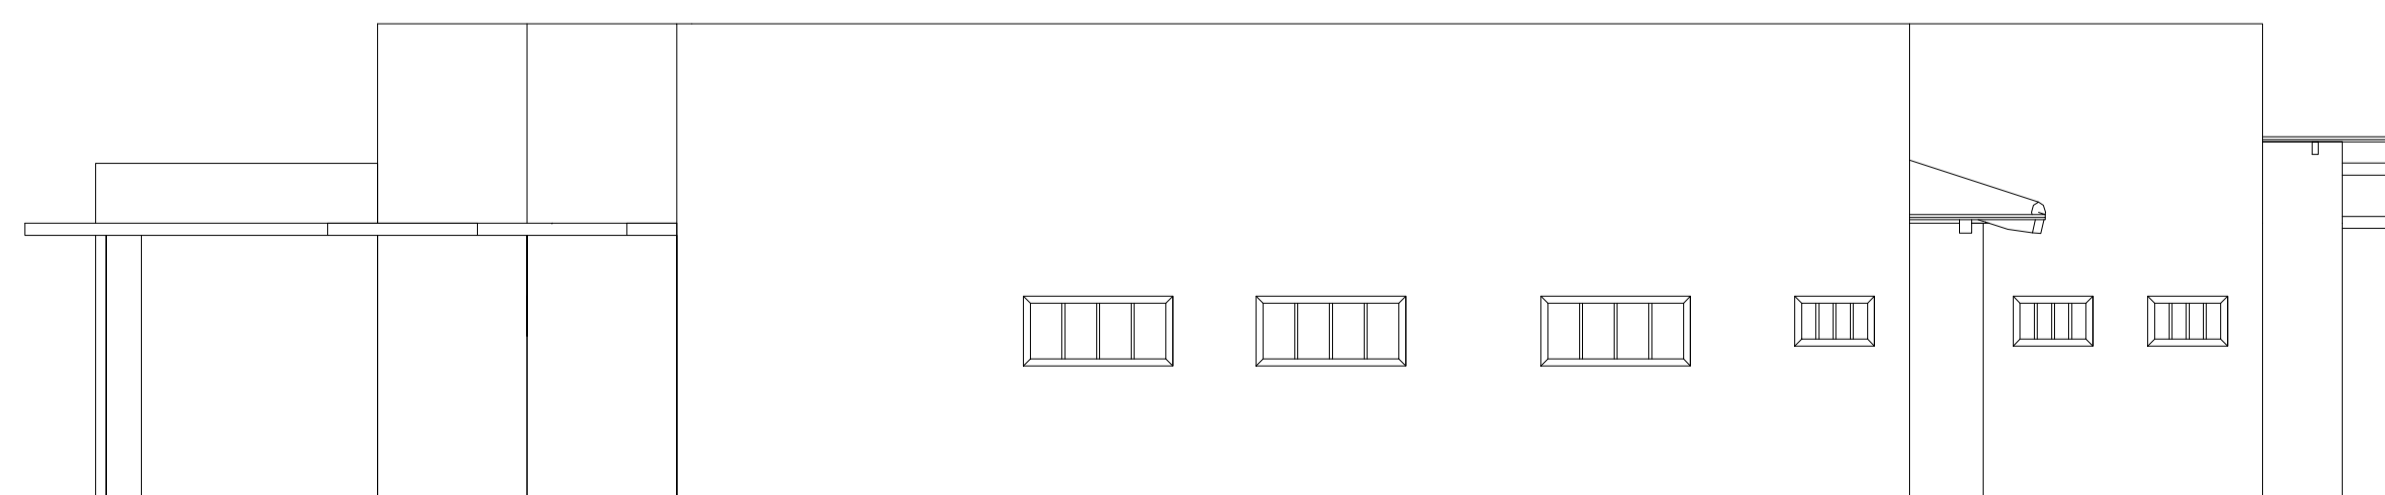

FACHADA LATERAL ESQUERDA
ESCALA 1/75

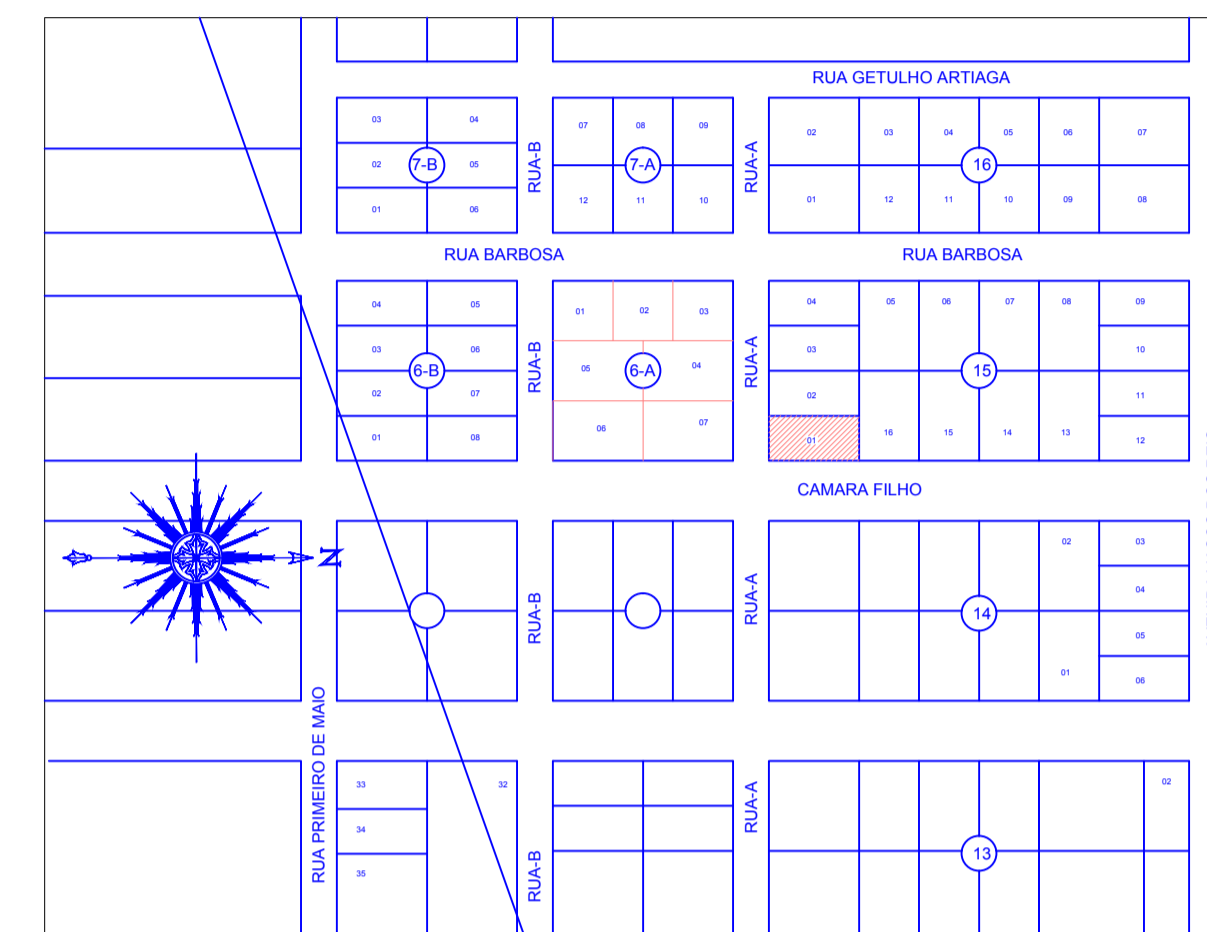


PLANTA DE SITUAÇÃO E ORIENTAÇÃO
ESCALA 1/2000

QUADRO DE ABERTURAS

janelas						
No	quant.	altura	largura	peitoril	material	tipo
J1	14	70	150	139	metalón	max. ar
J2	02	50	50	160	metalón	max. ar
J3	11	50	100	159	metalón	max. ar
J4	06	180	60	0.80	metalón	max. ar

portas/portoes						
No	quant.	altura	largura	material	tipo	
P1	01	210	140	madera	abrir/normal	
P2	17	210	80	metalón	abrir/normal	
P3	12	210	90	madera	abrir/normal	
P4	01	210	270	ALUMINIO	correr	



Prefeitura de Alexânia
Nossa gente no caminho certo

SEHOP
SECRETARIA DE URBANISMO
HABITAÇÃO E OBRAS PÚBLICAS

ALEXÂNIA -GOIÁS

UBS-I

END. DA OBRA: RUA CÂMARA FILHO QD 06-A, VILA S. JORGE-MUN. ALEXÂNIA -GO

NOME DO PROPRIETÁRIO: PREFEITURA MUNICIPAL DE ALEXÂNIA

RESP. TÉCNICO:

AUTOR DO PROJETO:

RESP. TÉCNICO _____ CREA _____

AUTOR DO PROJETO _____ CREA _____

CREA

OUTROS:

FOLHA N°

2/2

ARQUITETÔNICO

QUADRO DE ÁREAS:

TERRENO: 600,00m²
A. CONST: 401,52m²

DATA: JULHO-2013 DES: FRANCISCO VISTO: