




FACHADA LATERAL  
ESCALA 1/100

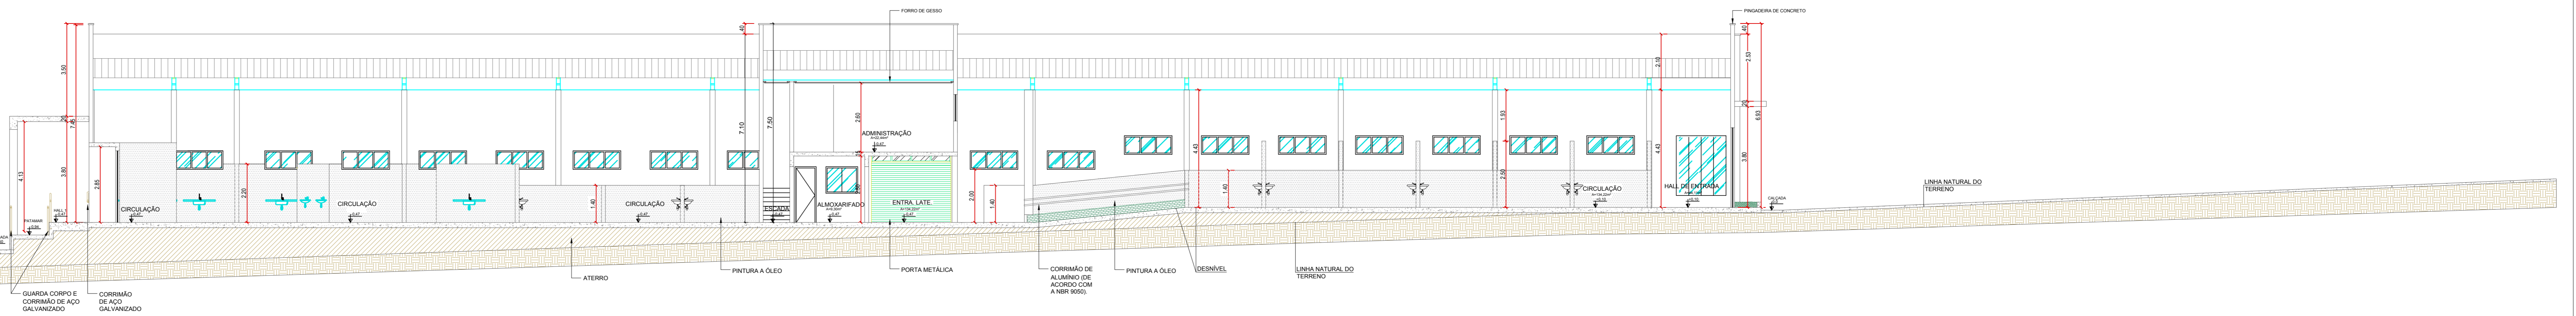


CORTE "AA"  
ESCALA 1/100

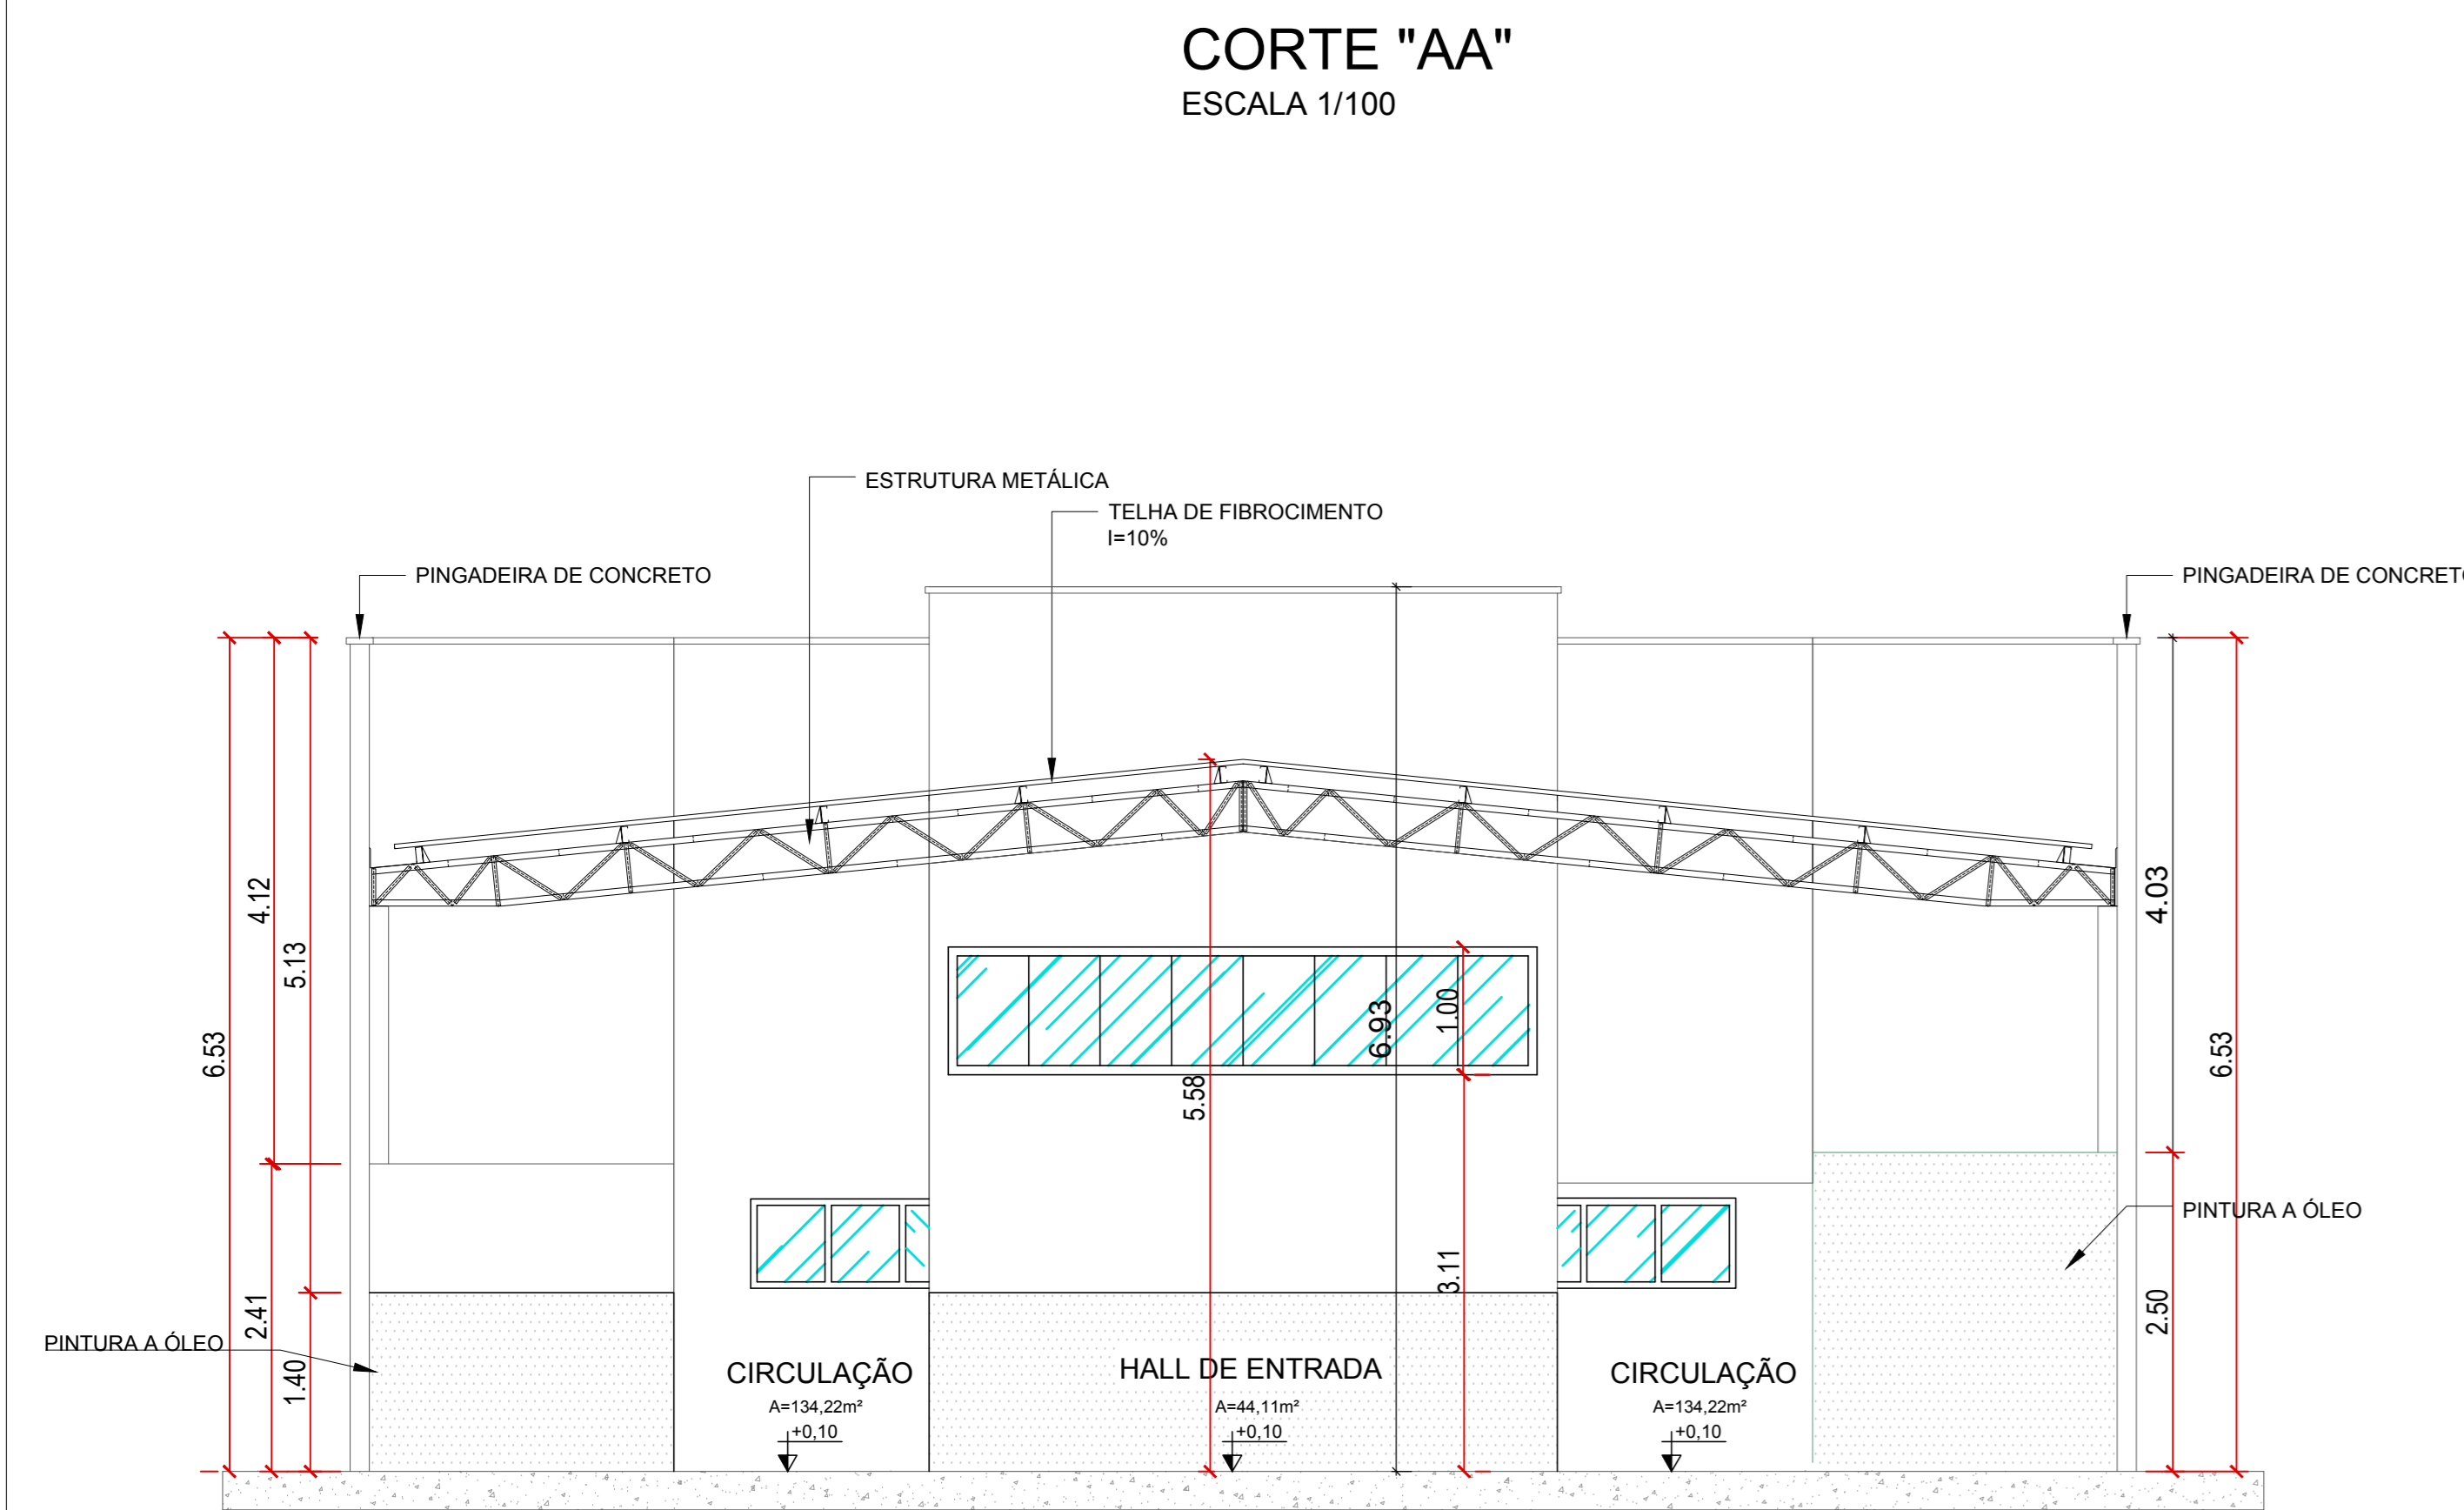


CORTE "CC"  
ESCALA 1/50

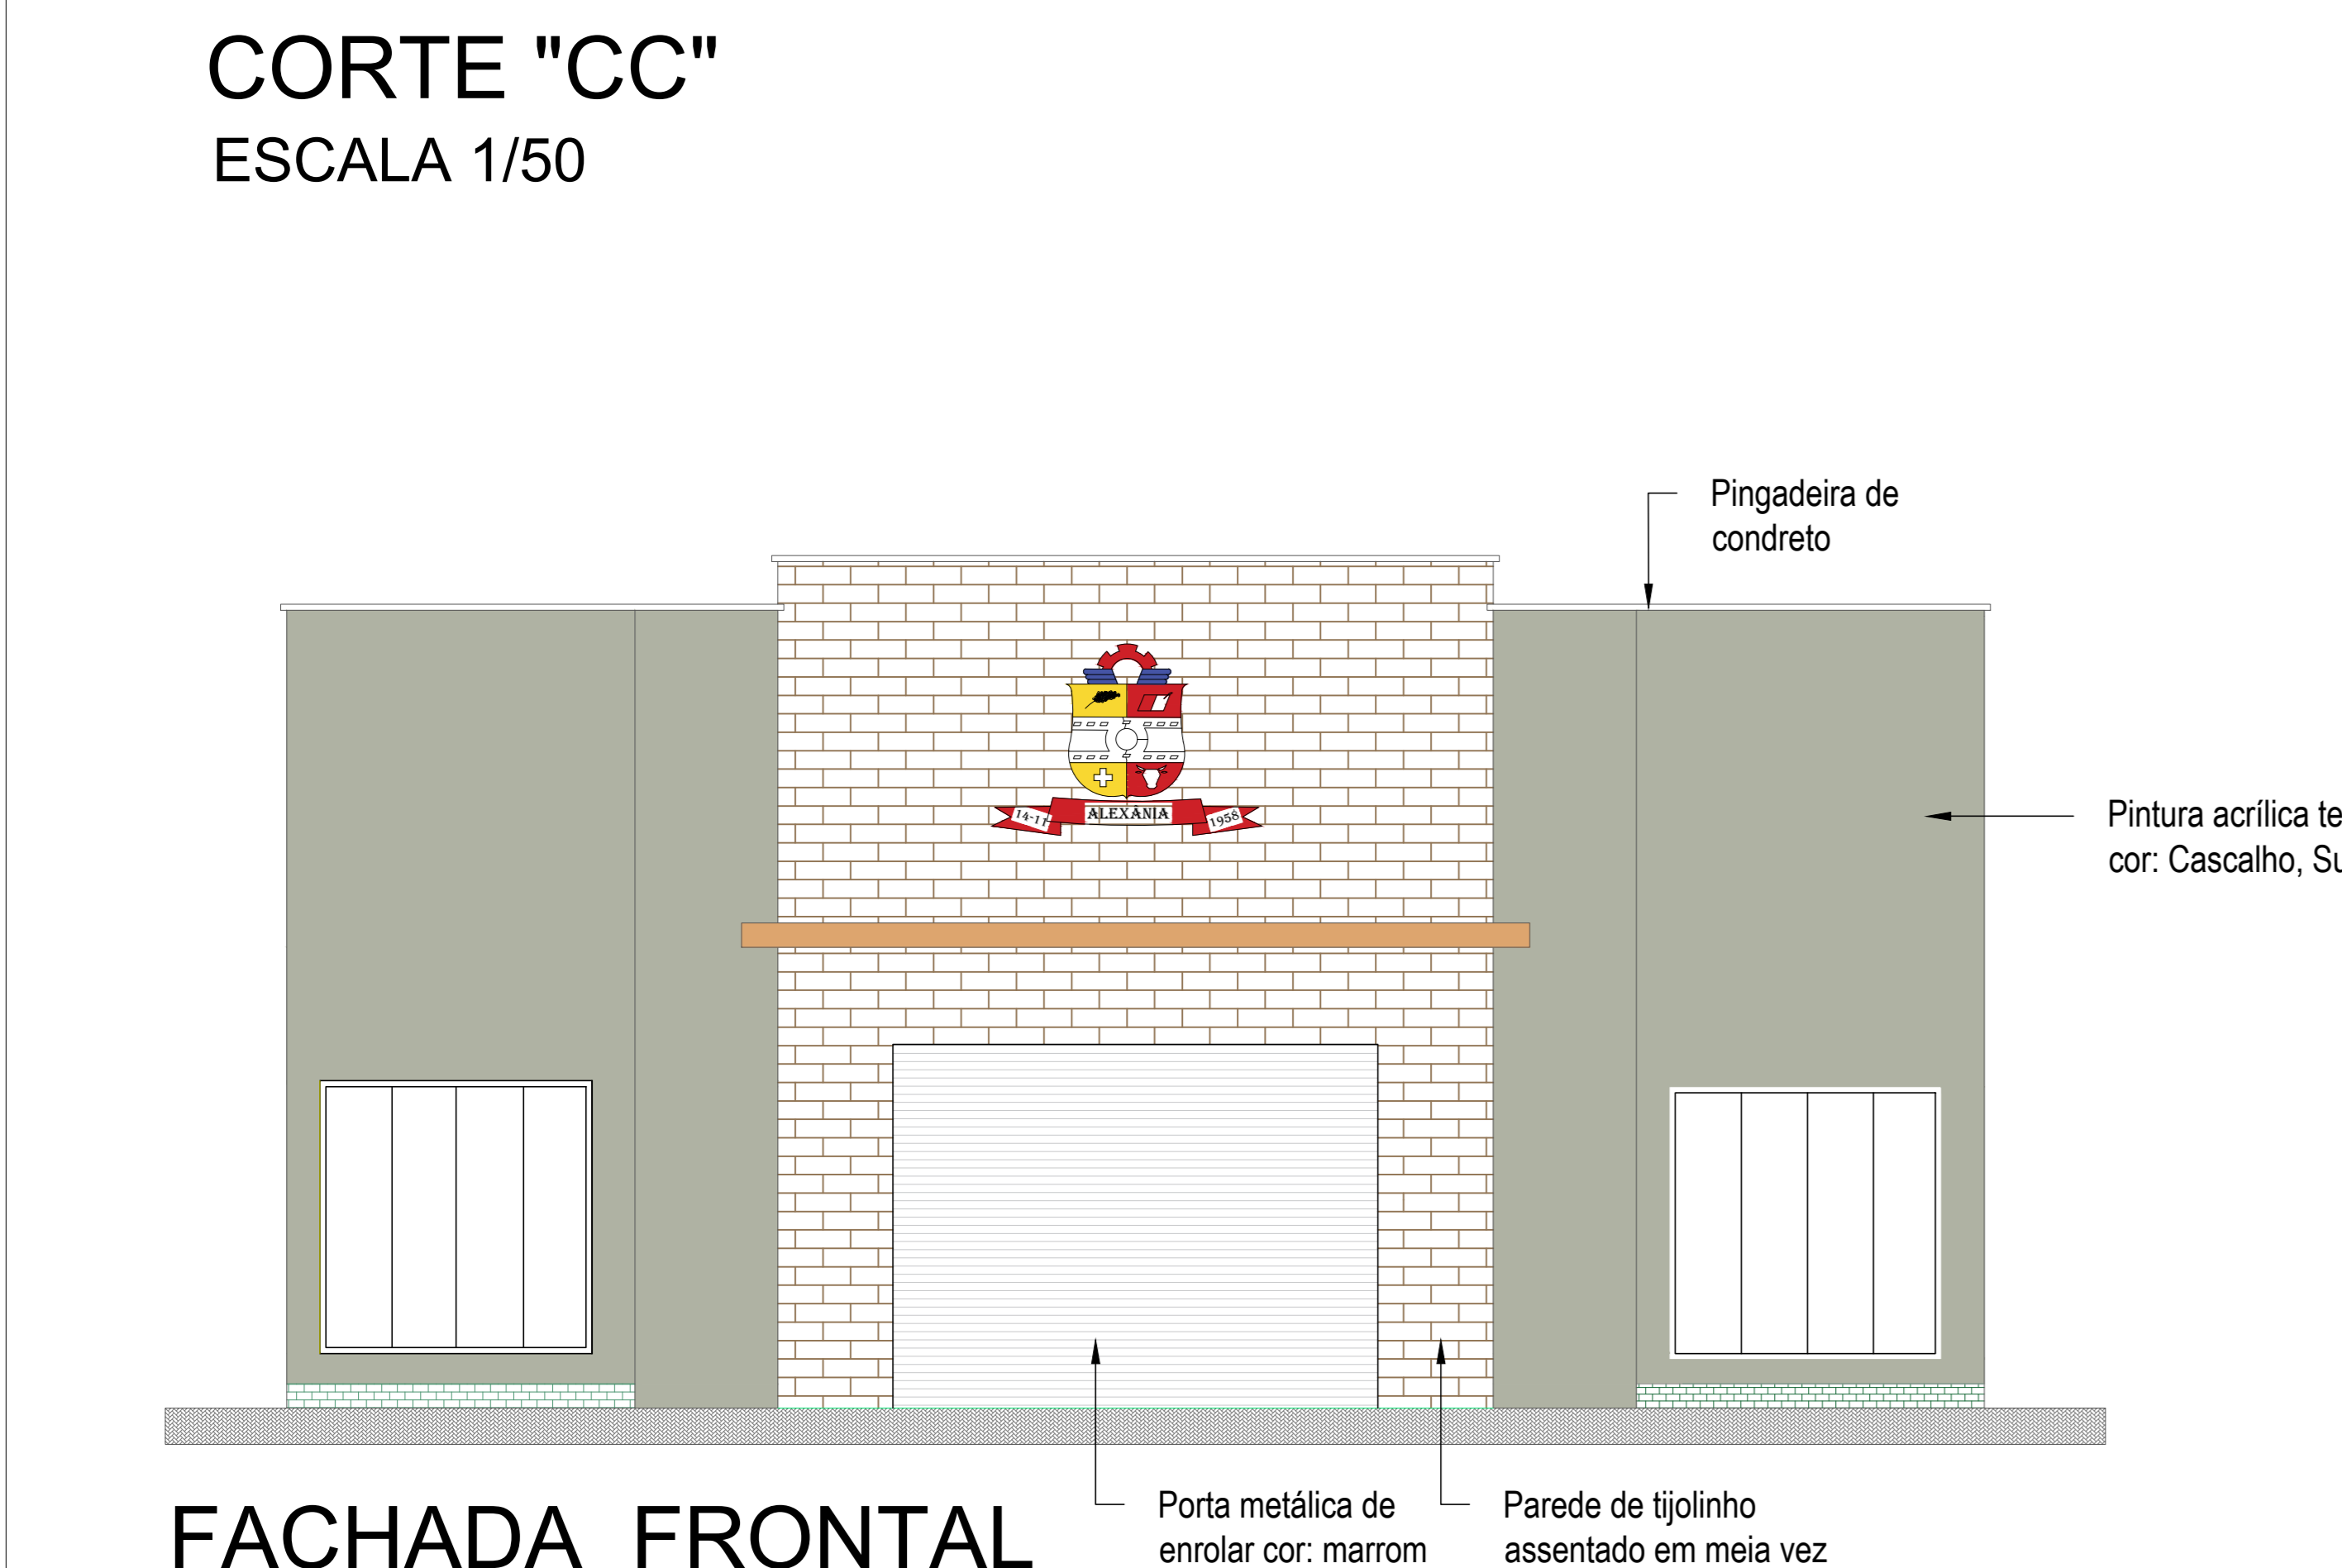

FACHADA FRONTAL  
ESCALA 1/50

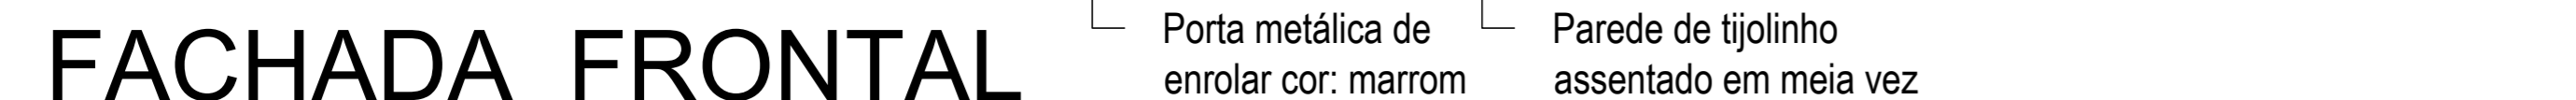

CORTE "BB"  
ESCALA 1/50

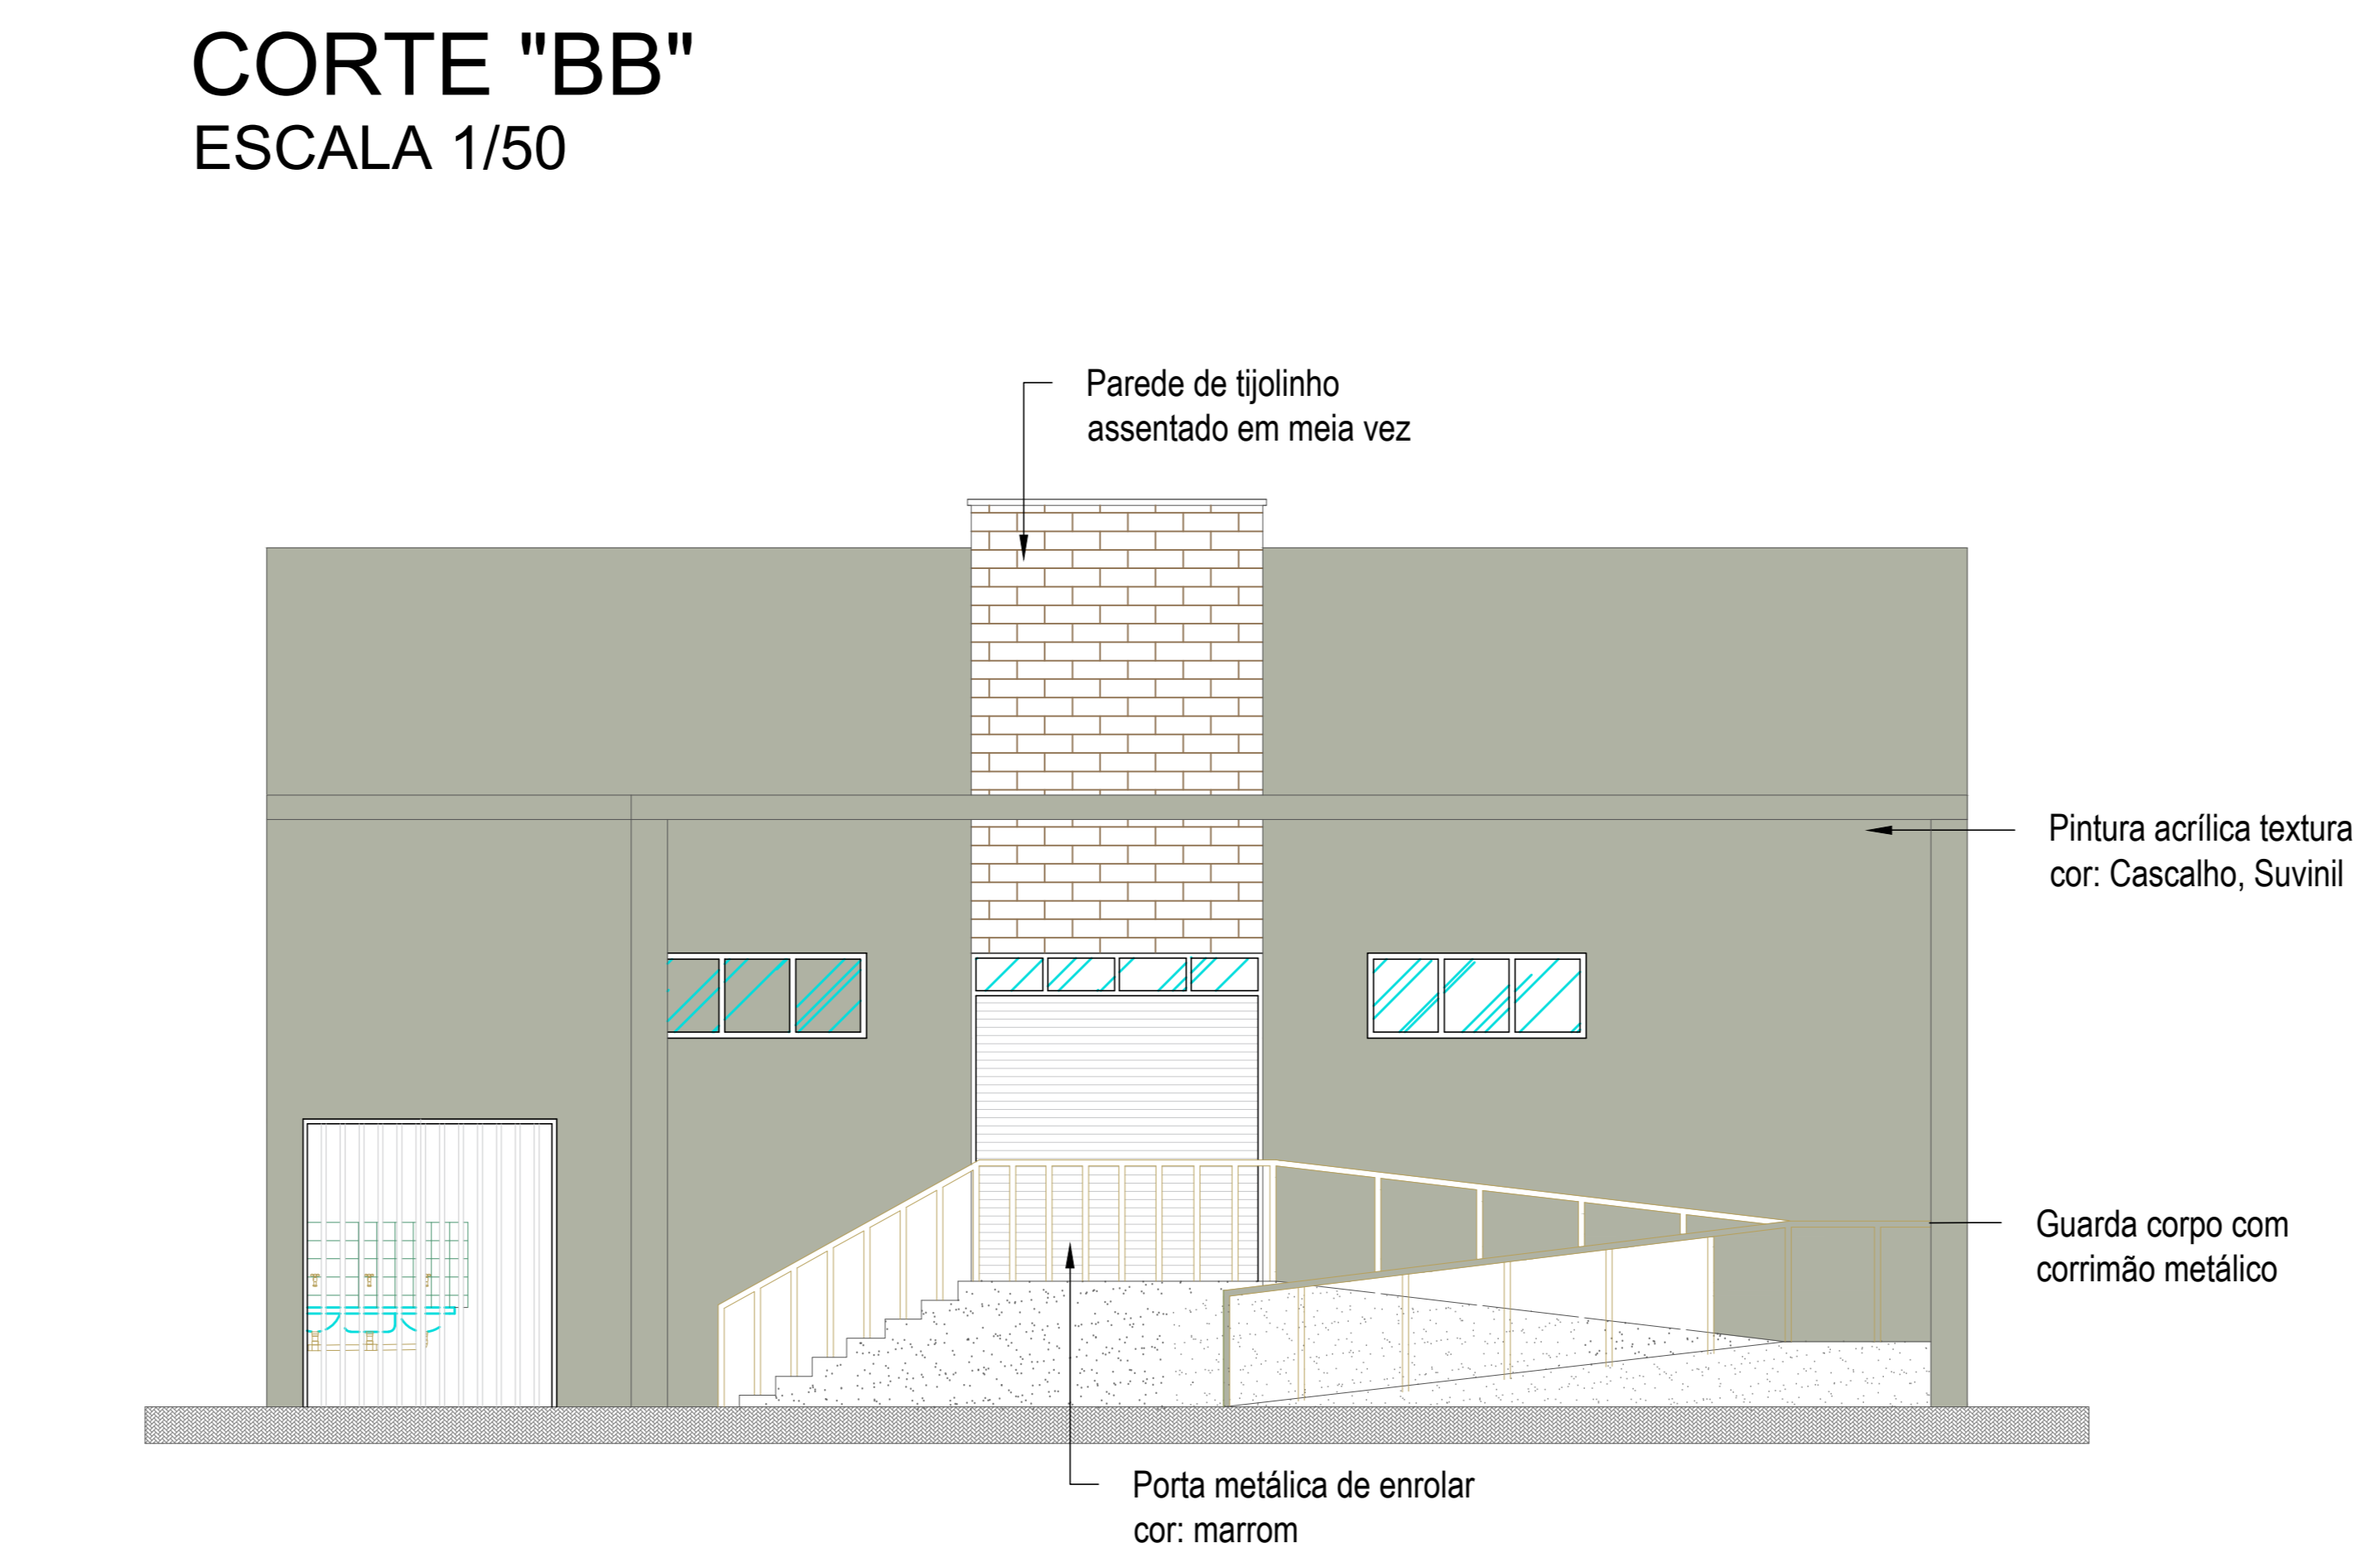

FACHADA - FUNDOS  
ESCALA 1/50



QUADRO DE ABERTURAS

	CÓDIGO	LARGURA	ALTURA	PEITORIL	ABERTURA	MATERIAL	QTDE
JANELAS	J1	180	70	200	BASCULANTE	AÇO/VIDRO	30
	J2	180	50	170	BASCULANTE	AÇO/VIDRO	5
	J3	300	225	45	FIXA	VIDRO	2
	J4	120	100	110	DE CORRER	ALUMÍNIO/VIDRO	1
	J5	462	100	110	DE CORRER	ALUMÍNIO/VIDRO	0
	J6	60	50	170	BASCULANTE	AÇO/VIDRO	3
PORTAS	P1	80	210	0	ABRIR	MADEIRA	5
	P2	300	270	0	DE ENROLAR	METÁLICA	2
	P3	240	270	0	DE ENROLAR	METÁLICA	1
	P4	400	300	0	DE ENROLAR	METÁLICA	1
	P5	60	210	0	ABRIR	MADEIRA	1
	P6	90	210	0	ABRIR	MADEIRA	2
	P7	208	240	0	ABRIR	GRADE METÁLICA	1
	P8	60	140	0	ABRIR	MADEIRA	10



**ARQUITETURA**

CLIENTE	PREFEITURA MUNICIPAL DE ALEXÂNIA - GO		
OBRA	CONSTRUÇÃO DE UMA FEIRA COBERTA, NO SETOR SUL, NO MUNICÍPIO DE ALEXÂNIA/GO		
ENDEREÇO	RUA 77, CANTEIRO CENTRAL, ENTRE QD. 74, 76, 78 E 66 ALEXÂNIA-GO		
REFERENTE	CORTES AA, BB E CC FACHADAS FRONTAL, FUNDO E LATERAL, QUADRO DE ABERTURAS Nº DE SICONV 842846/2017 - CONTRATO DE REPASSE 1045505-12		
ÁREAS	ÁREA DO TERRENO: 2.968,00M² ÁREA TOTAL: 900,98M²		
A.R.T.	Prancha Nº		
AUTOR		PROFESSOR	
Desenho	Revisão	Escalas	Unidades
LAMA	1	INDICADA	MÉTRICA
Data	Projeto Nº		
NOVEMBRO/2018	12/18		