



Forma do pavimento TERREO
escala 1:50

MURO A SER DEMOLIDO

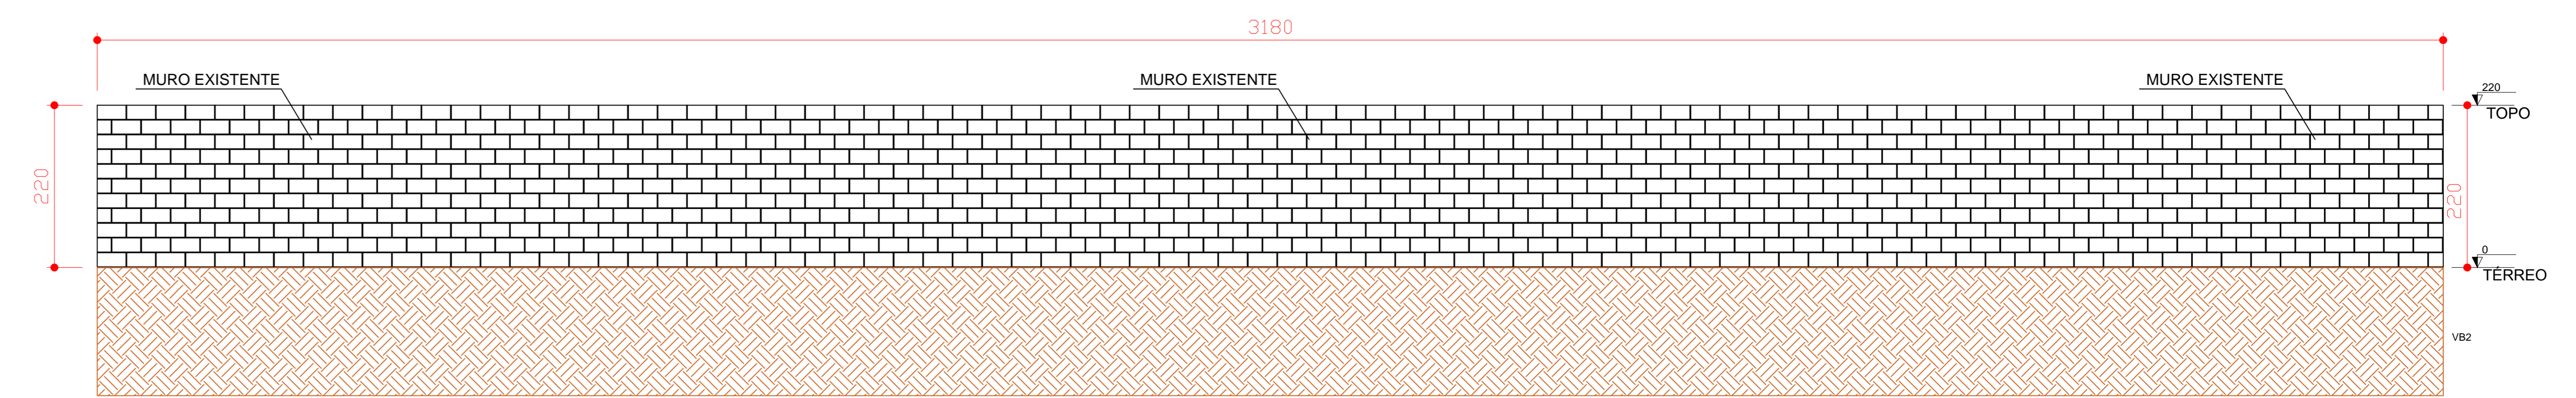


CORTE AA

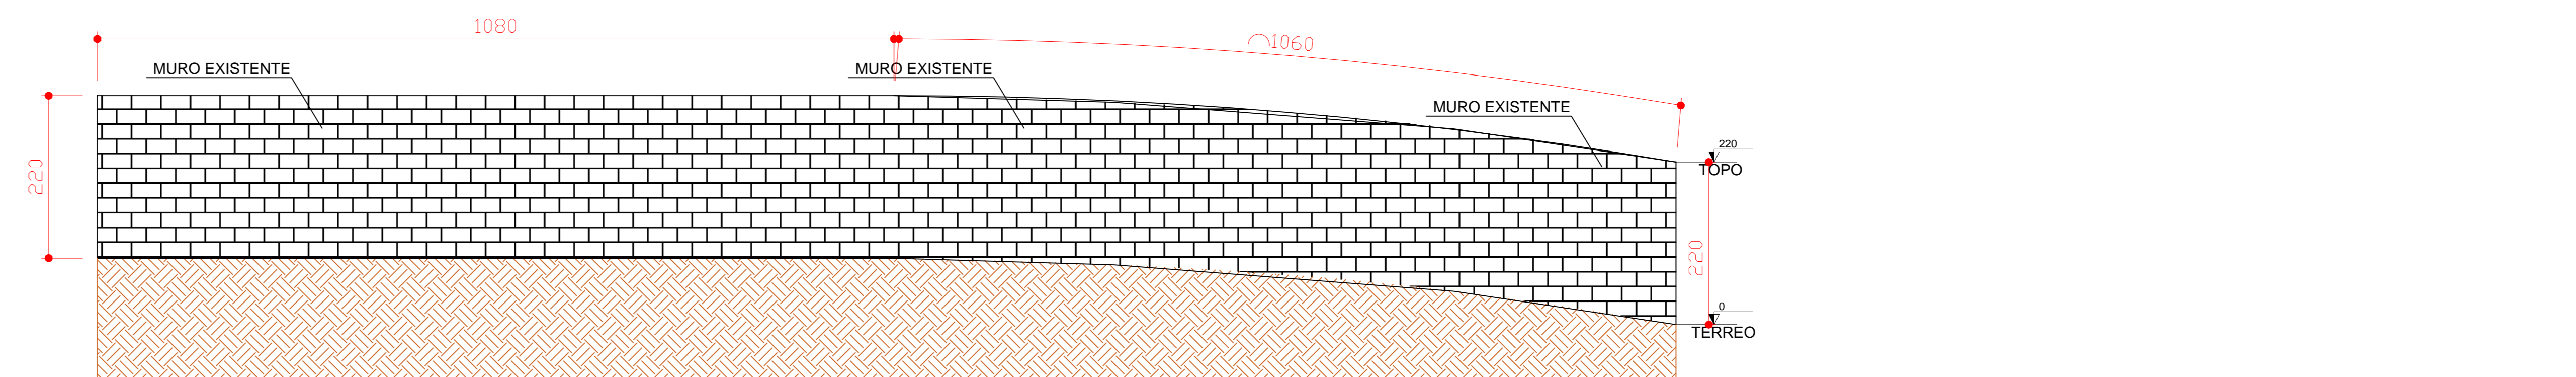


CORTE BB


MURO NOVO A SER CONSTRUÍDO

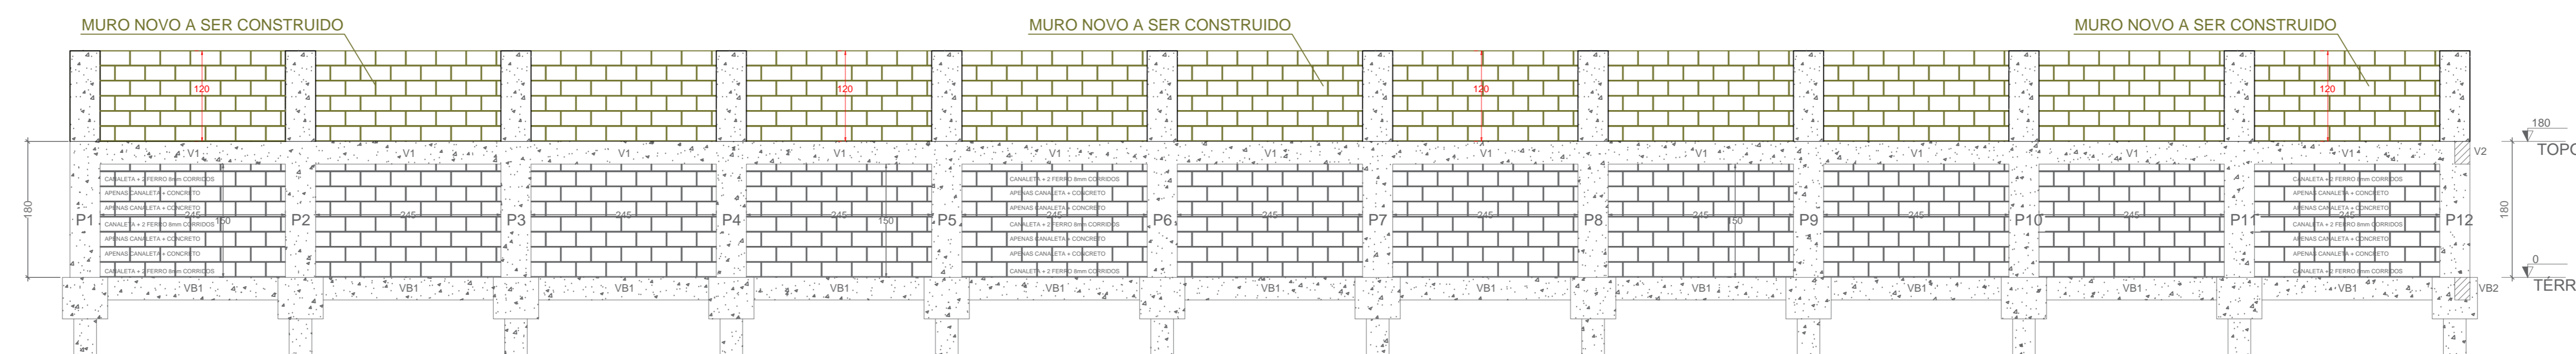

CORTE AA

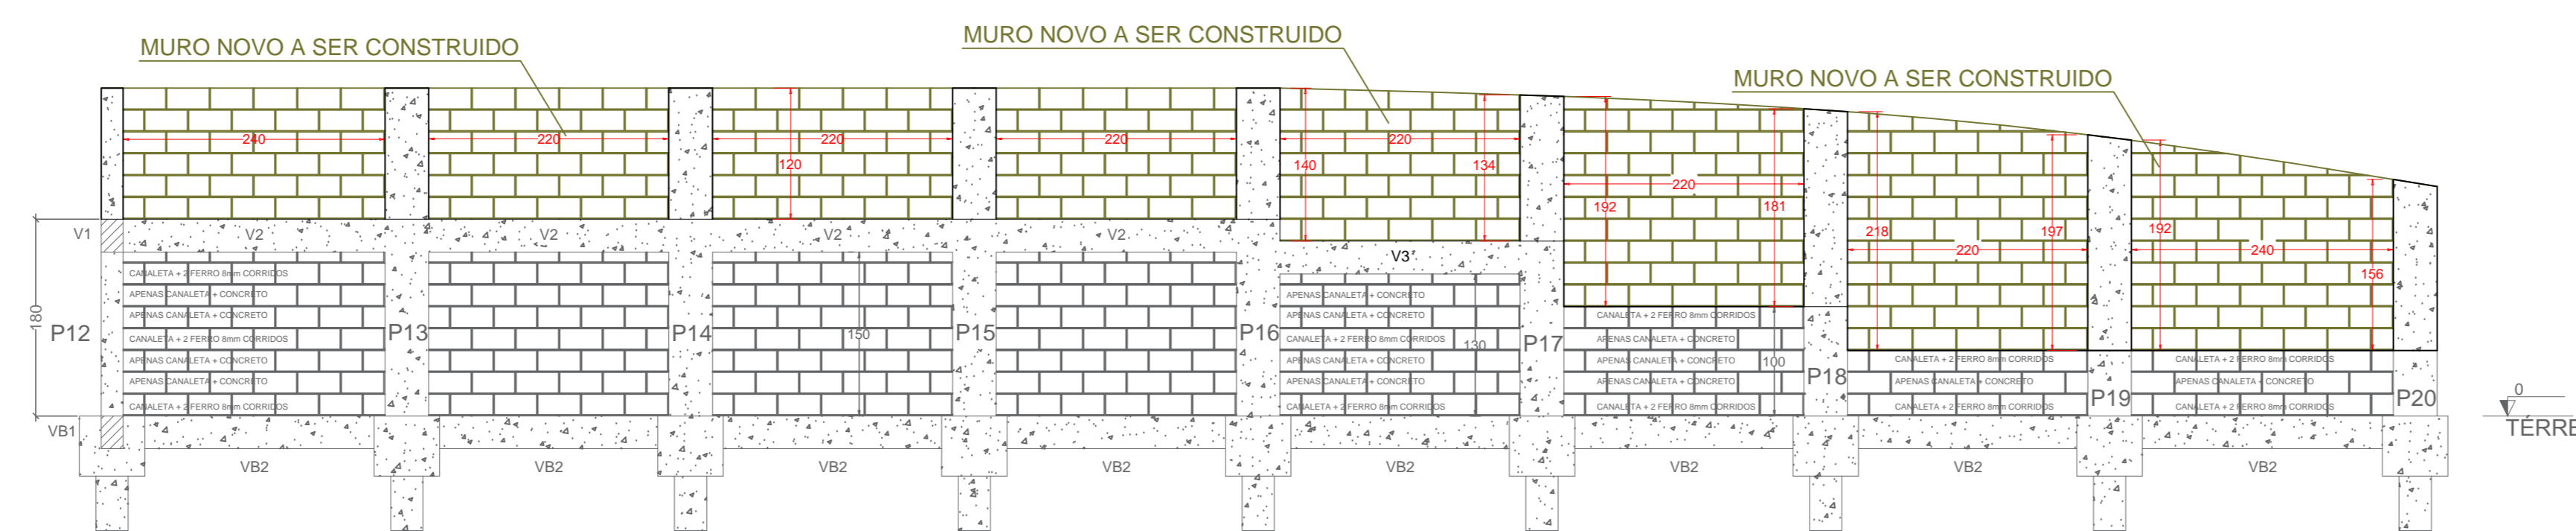

CORTE BB

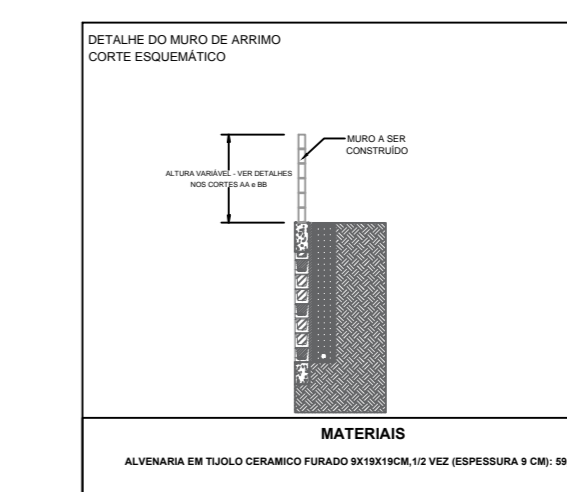

Resumo do aço	
ESPECIFICAÇÃO	QUANTIDADE
1	2
2	3
3	4
99	100

NOTA: OS DETALHES OMISSOS E/OU ALTERAÇÕES NECESSÁRIAS À EXECUÇÃO DA OBRA DEVERÃO SER PREVIAMENTE DISCUTIDAS COM A FISCALIZAÇÃO.



CLIENTE: FUNDO MUNICIPAL DE SAÚDE - ALEXÂNIA - GO
 OBRA: DEMOLIÇÃO E CONSTRUÇÃO DO NOVO MURO DE DIVISA
 ENDEREÇO: Rua Câmara Filho, Quadra 6-A, Vila São Jorge - Distrito de Olhos D'Água ALEXÂNIA - GO

REFERENTE: PLANTA DE DEMOLIÇÃO DO MURO ANTIGO E CONSTRUÇÃO DO MURO NOVO
 DETALHES CONSTRUTIVOS, LEGENDAS, LISTA DE MATERIAIS

ÁREAS: ÁREA TOTAL CONSTRUÍDA: 405,82 m²

A.R.T. Nº: _____ Prancha Nº: 2/2
 ENG. HELIARMOSSA CREA: 43852/GO FUNDO MUNICIPAL DE SAÚDE - MUNICÍPIO DE ALEXÂNIA - GO

Desenho: _____ Escala: _____ Data: _____
 Lixo: _____ Modificação: _____
 Os direitos autorais deste projeto pertencem aos engenheiros acima citados.
 É proibida a sua reprodução, modificação e/ou alteração conforme LEI 5.968 ART 25