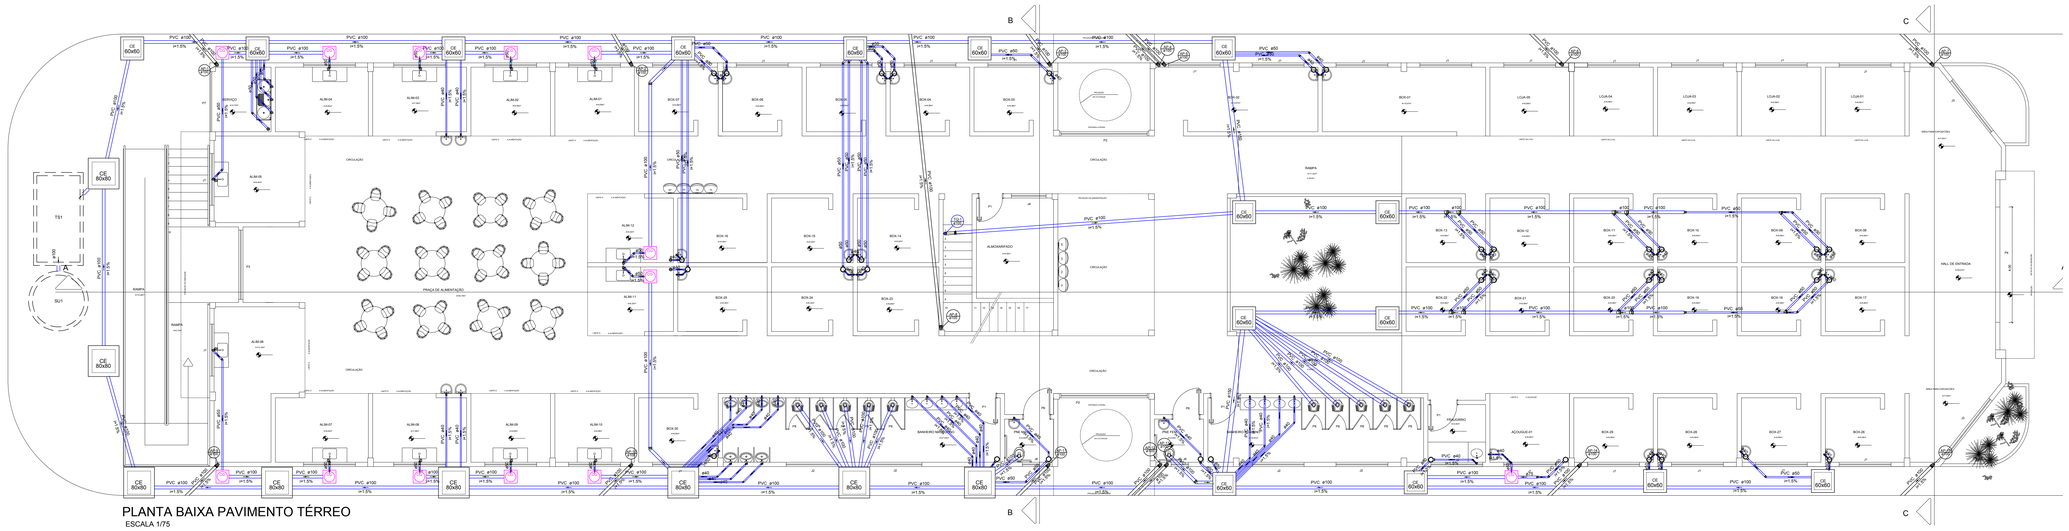

PLANTA BAIXA PAVIMENTO TÉRREO
ESCALA 1/75

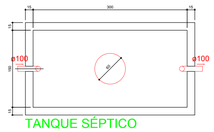

TANQUE SÉPTICO
PLANTA BAIXA - ESC. 1:25

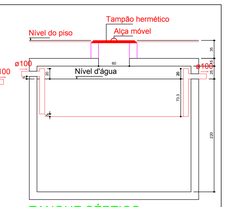

TANQUE SÉPTICO
CORTE - ESC. 1:25

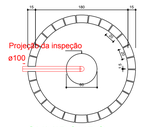

SUMIDOURO
PLANTA BAIXA - ESC. 1:25

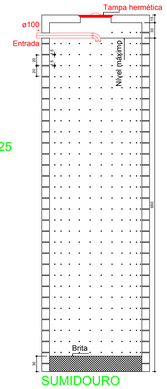

SUMIDOURO
CORTE - ESC. 1:25

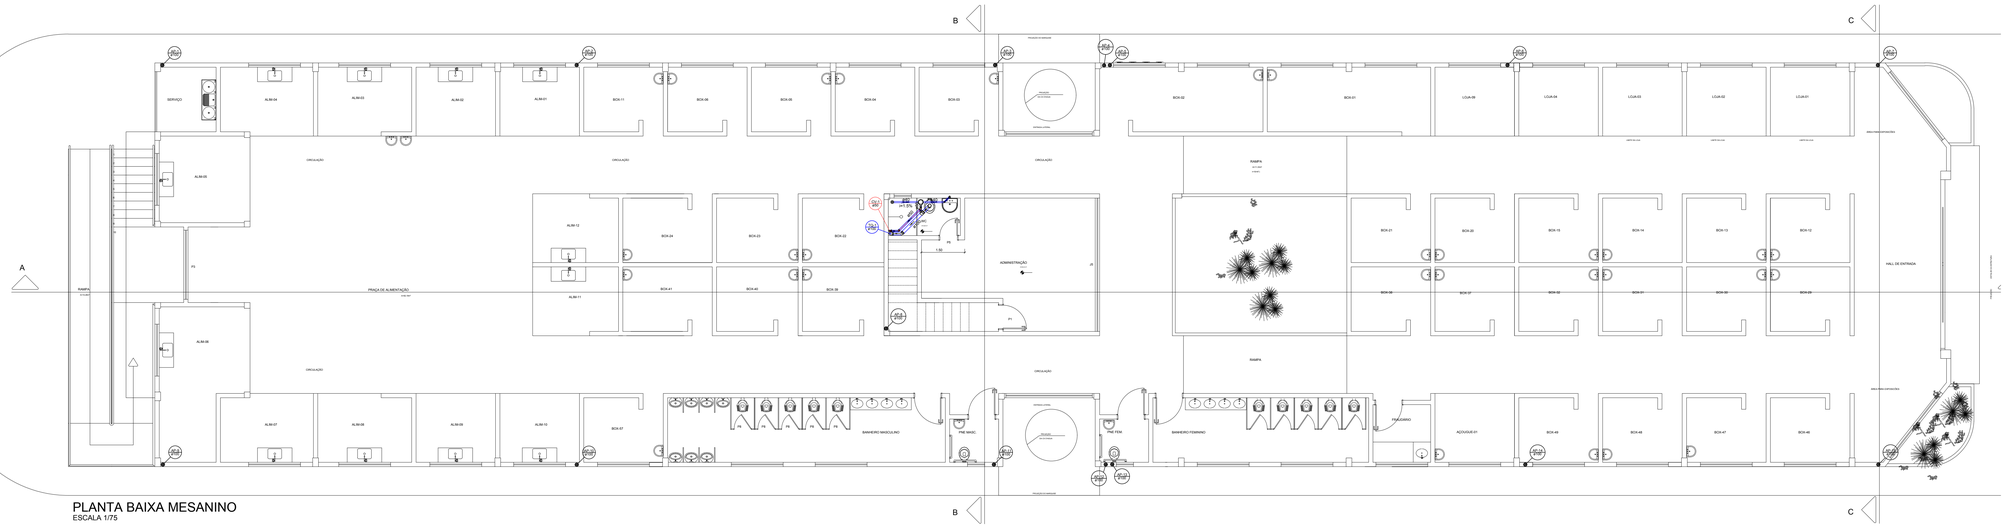

PLANTA BAIXA MESANINO
ESCALA 1/75

Legenda	
	Bucha de redução longa
	Caixa Sifonada
CE	Caixas Inspeção Esgoto Simples
CG	Caixas de Gordura
	Curva 90 longa coluna bolsa
	Joelho 45
	Joelho 90- coluna bolsa
	Junção simples
	Lavatório de Uso Geral
	Mictório de Descarga Automática- DN 40mm
	Pia de Cozinha Residencial com Sifão 50mm
	Raio sifonado cônchico normal
	Redução excêntrica- superior
	Tanque de Lavar Roupas DN 50mm
	Vaso Sanitário cl .090"

Lista de Materiais - Térreo	
CONJ. CE 60x60	
Caixa de gordura	
CG 60x60 cm	13 pç
Caixa de inspeção esgoto simples	
CE - 60x60 cm	15 pç
CE - 60x80 cm	4 pç
PVC Predial	
Caixa sifonada	
100x150x50	36 pç
Ralo sifonado aft. reg. saída 40	
100 mm - 40 mm	3 pç
Sifão de copo p/ pia e lavatório	
1" - 1 1/2"	48 pç
1 1/4" - 1"	10 pç
Sifão flexível c/ Adaptador	
1 1/4" - 2"	5 pç
Sifão flexível p/ Mictório	
1 1/4" - 2"	7 pç
Válvula p/ lavatório e tanque	
1"	48 pç
Válvula p/ pia	
1"	10 pç
Válvula p/ tanque	
1 1/2"	5 pç
PVC Esgoto	
Bucha de redução longa	
50 mm - 40 mm	8 pç
Curva 90 curta	
40 mm	7 pç
Curva 90 longa	
100 mm	1 pç
Joelho 45	
100 mm	3 pç
40 mm	29 pç
50 mm	29 pç
Joelho 90	
100 mm	59 pç
40 mm	7 pç
50 mm	30 pç
Joelho 90 c/anel p/ esgoto secundário	
40 mm - 1 1/2"	48 pç
Junção simples	
100 mm - 50 mm	8 pç
50 mm - 50 mm	2 pç
Redução excêntrica	
100 mm - 50 mm	2 pç
75 mm - 50 mm	1 pç
Tubo rígido c/ ponta lisa	
100 mm - 4"	233.44 m
150 mm - 6"	11.41 m
40 mm	102.70 m
50 mm - 2"	134.40 m
75 mm - 3"	0.94 m
Equipamento de tratamento	
Fossa	
Fabrimar	1 pç
Argamassa	
Argamassa	2.26 m³
Concreto	
fck13	2.54 m³
Concreto	
Concreto	2.57 m³
Tampa	
Hermética	1 pç
Tijolo	
Furado	735 pç
PVC Esgoto	
Bucha de redução longa	
100 mm	15 pç
Tubo rígido c/ ponta lisa	
100 mm - 4"	29.68 m

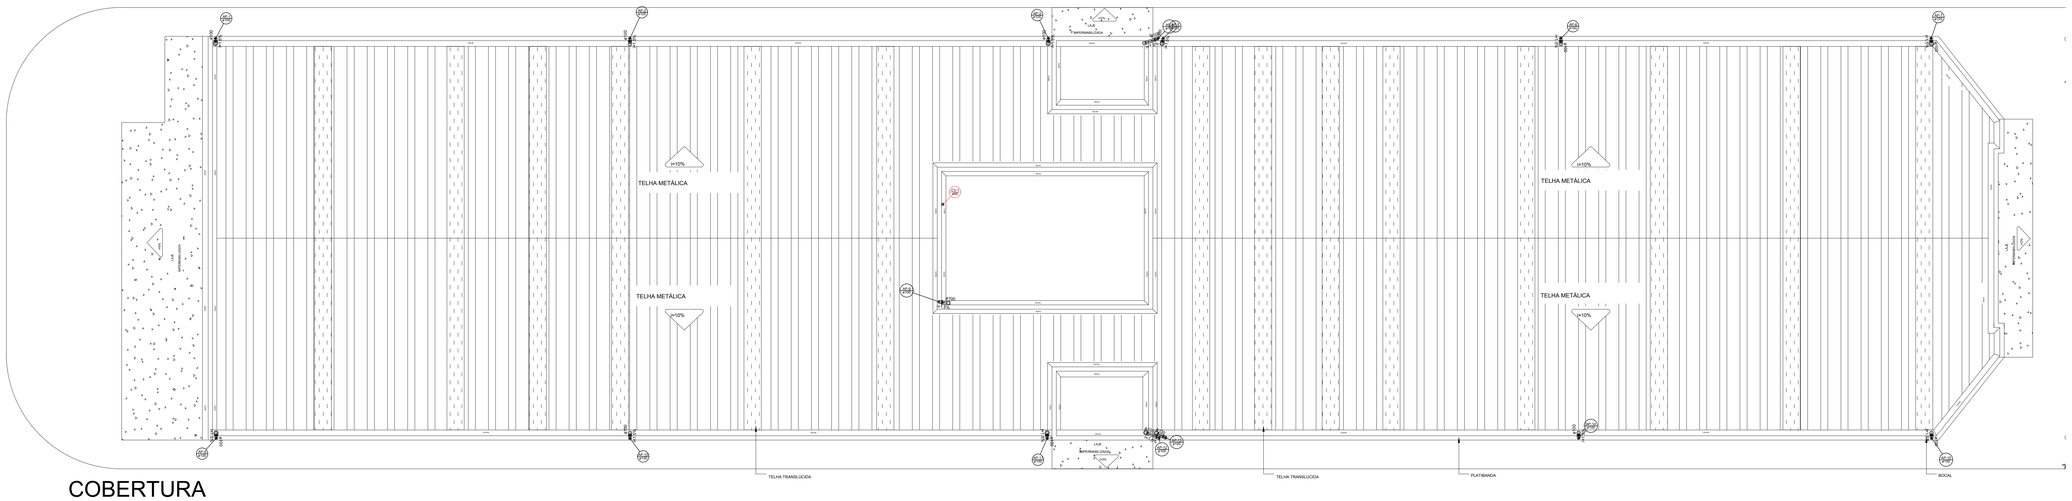

COBERTURA
ESCALA 1/75

Legenda	
	Caixa Sifonada
	Curva 90 curta- coluna bolsa
	Joelho 45
	Joelho 90- desce
	Junção simples
	Lavatório- de Uso Geral
	Luva de correr- coluna
	Ralo sifonado cônchico normal
	Ramais de Ventilação
	Vaso Sanitário cl .090"

Lista de Materiais - Pav. Superior	
PVC Predial	
Caixa sifonada	
100x150x50	1 pç
Ralo sifonado aft. reg. saída 40	
100 mm - 40 mm	1 pç
Sifão de copo p/ pia e lavatório	
1" - 1 1/2"	1 pç
Válvula p/ lavatório e tanque	
1"	1 pç
PVC Esgoto	
Joelho 45	
100 mm	1 pç
40 mm	1 pç
Joelho 90	
40 mm	3 pç
Joelho 90 c/anel p/ esgoto secundário	
40 mm - 1 1/2"	1 pç
Junção simples	
100 mm - 50 mm	1 pç
Tubo rígido c/ ponta lisa	
100 mm - 4"	3.62 m
40 mm	2.42 m
50 mm - 2"	5.18 m
PVC Esgoto	
Bucha de correr	
100 mm	15 pç
Tubo rígido c/ ponta lisa	
100 mm - 4"	39.53 m
PVC Esgoto	
Curva 90 curta	
50 mm	1 pç
Joelho 45	
50 mm	1 pç
Joelho 90	
50 mm	1 pç
Tubo rígido c/ ponta lisa	
50 mm - 2"	1.21 m
Equipamento	
30 mm -82 mm	1 pç

Legenda	
	Joelho 90- coluna
	Joelho 90- desce
	Terminal de ventilação- coluna

Lista de Materiais - Cobertura	
PVC Esgoto	
Joelho 90	
100 mm	30 pç
Tubo rígido c/ ponta lisa	
100 mm - 4"	43.19 m
PVC Esgoto	
Terminal de ventilação	
50 mm	1 pç
Tubo rígido c/ ponta lisa	
50 mm - 2"	2.58 m

CONSURSAN

Construções, Urbanismo e Saneamento LTDA
consursan@hotmail.com
Fone: (62) 3645-3100

SANITÁRIO + PLUVIAL

CLIENTE: PREFEITURA MUNICIPAL DE ALEXÂNIA-GO

OBRA: CONSTRUÇÃO DE UMA FEIRA COBERTA, NO SETOR SUL, NO MUNICÍPIO DE DE ALEXÂNIA/GO

ENDEREÇO: AV. NELSON SANTOS, S/N, CENTRO, ALEXÂNIA-GO
ALEXÂNIA-GO

Nº DE SICONV 842846/2017 - CONTRATO DE REPASSE 1045505-12

REFERENTE: PLANTA BAIXA - TÉRREO; PAV. SUPERIOR; COBERTURA
DETALHES SANITÁRIOS E PLUVIAIS
LISTA DE MATERIAIS

ÁREAS: ÁREA TOTAL CONSTRUÍDA: 900,98 m²

A.R.T.

ENG. LUIZ HENRIQUE MORAES GIROTTO
CREA 1014179905/D-GO

PREFEITURA MUNICIPAL DE ALEXÂNIA-GO
CNPJ: 01.298.870/0001-06

Prancha Nº: 1/1

Desenho	Revisão	Escala(s)	Unidade(s)	Data	Projeto Nº
LUIZ HENRIQUE	0	INDICADA	METRICA	JULHO/2018	-

FOLHA A0 - 1189 x 841mm