




MEIO - FIO - TRECHO 01
ESCALA: 1/750

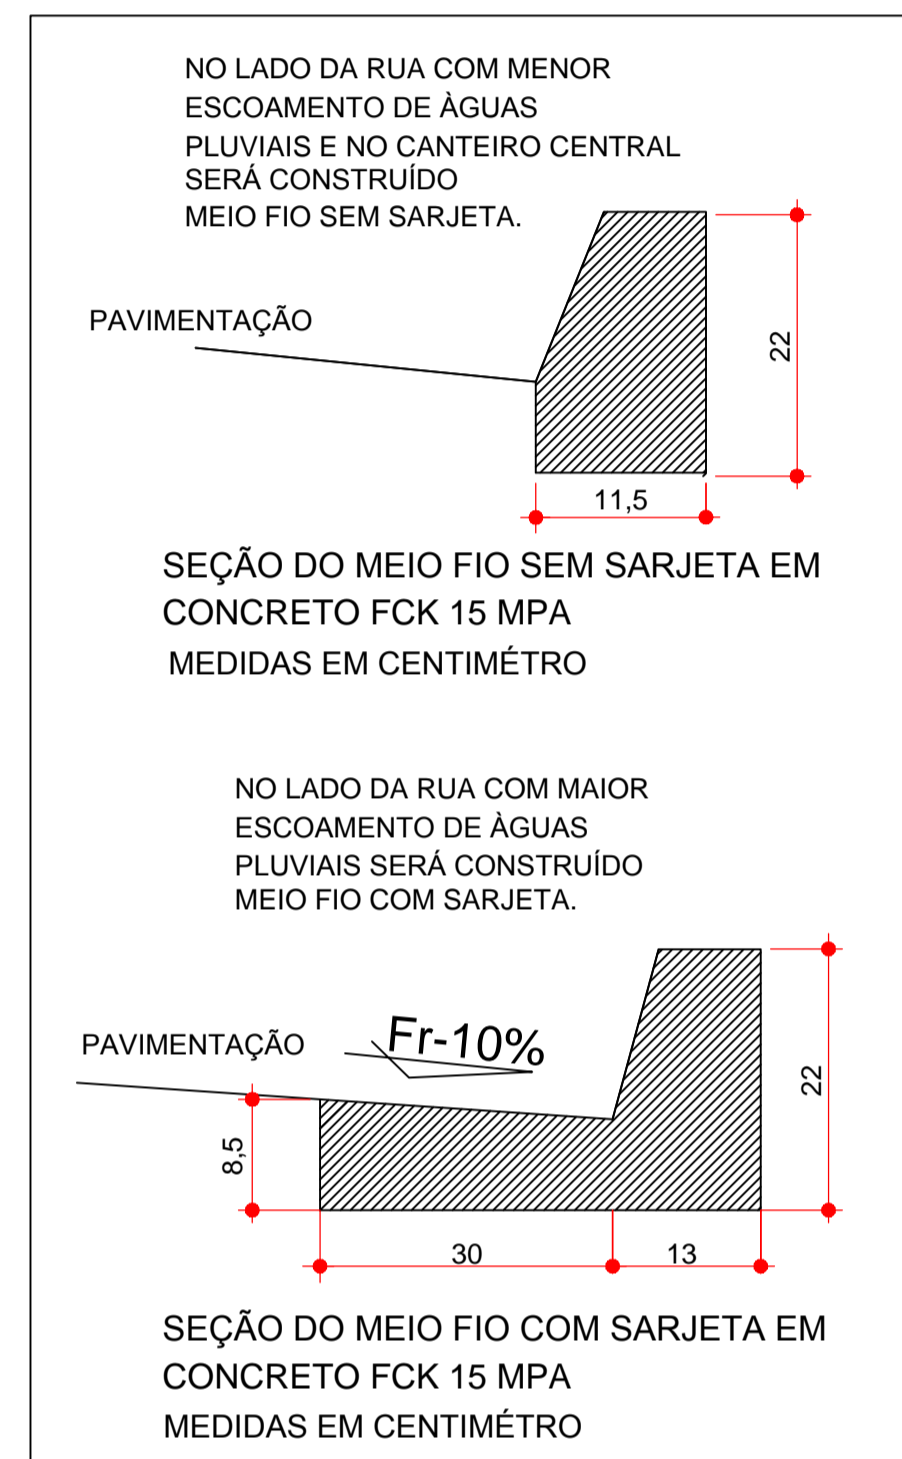


BOCA DE LOBO EXISTENTE
 MEIO FIO COM SARJETA

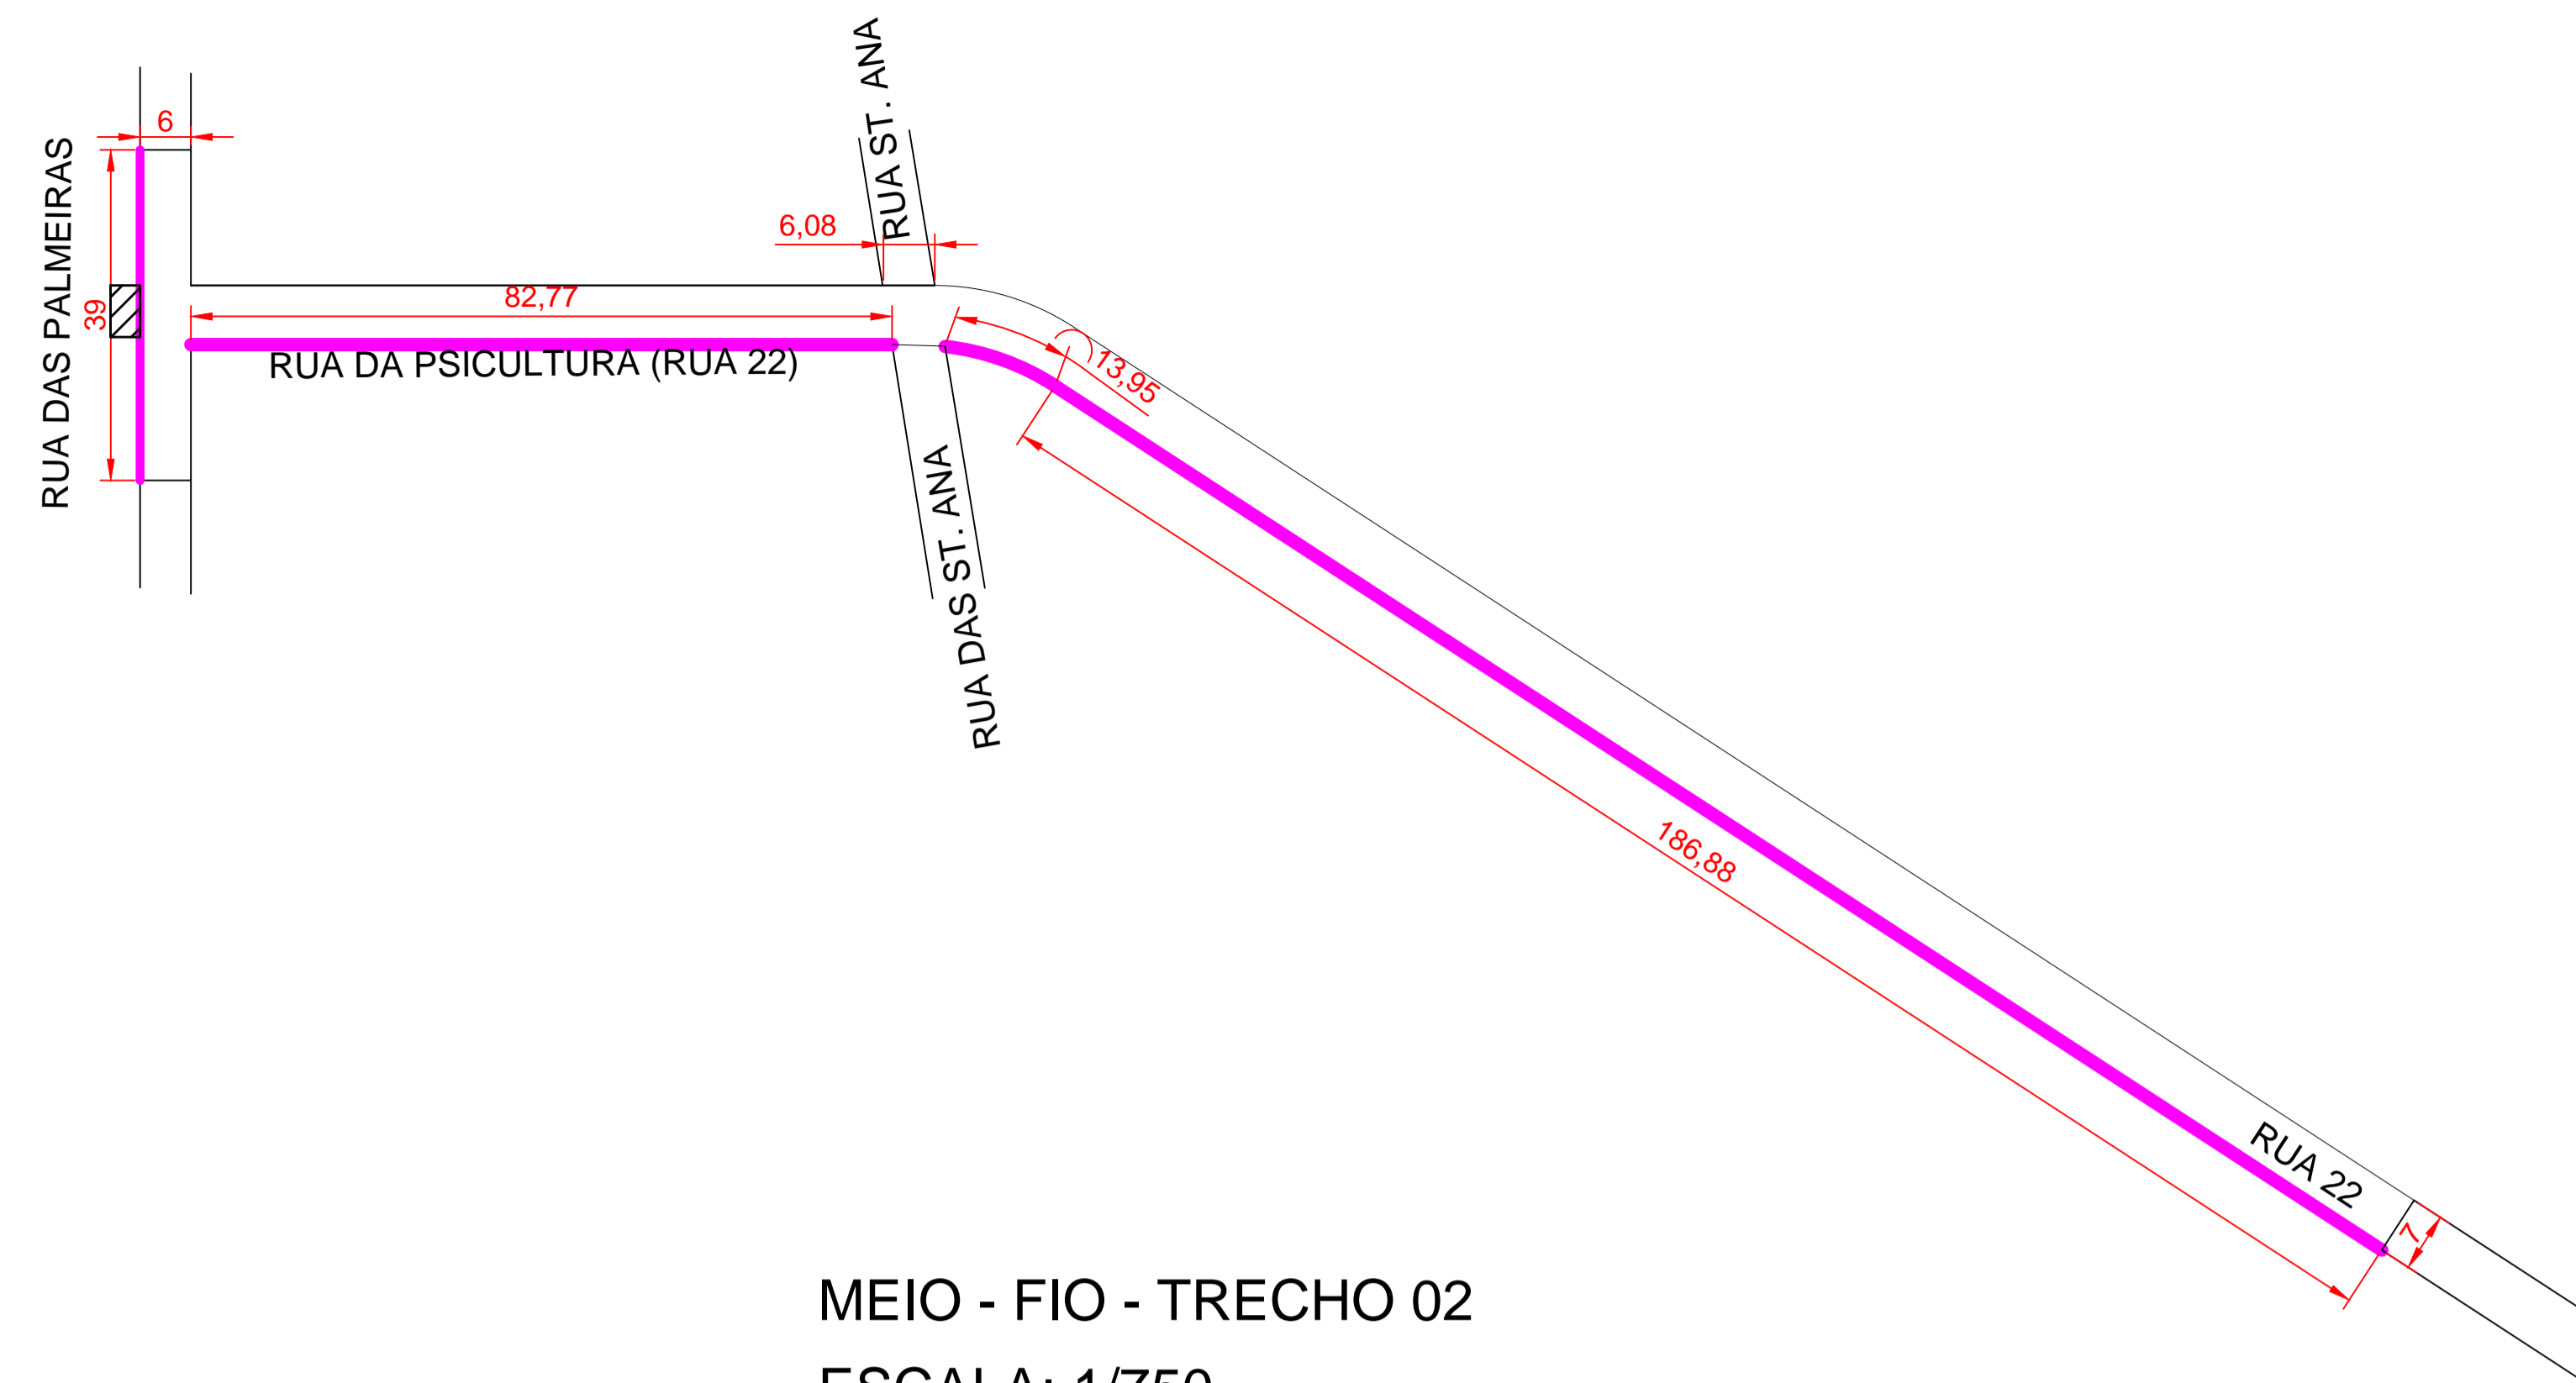

MEIO - FIO - TRECHO 02
ESCALA: 1/750

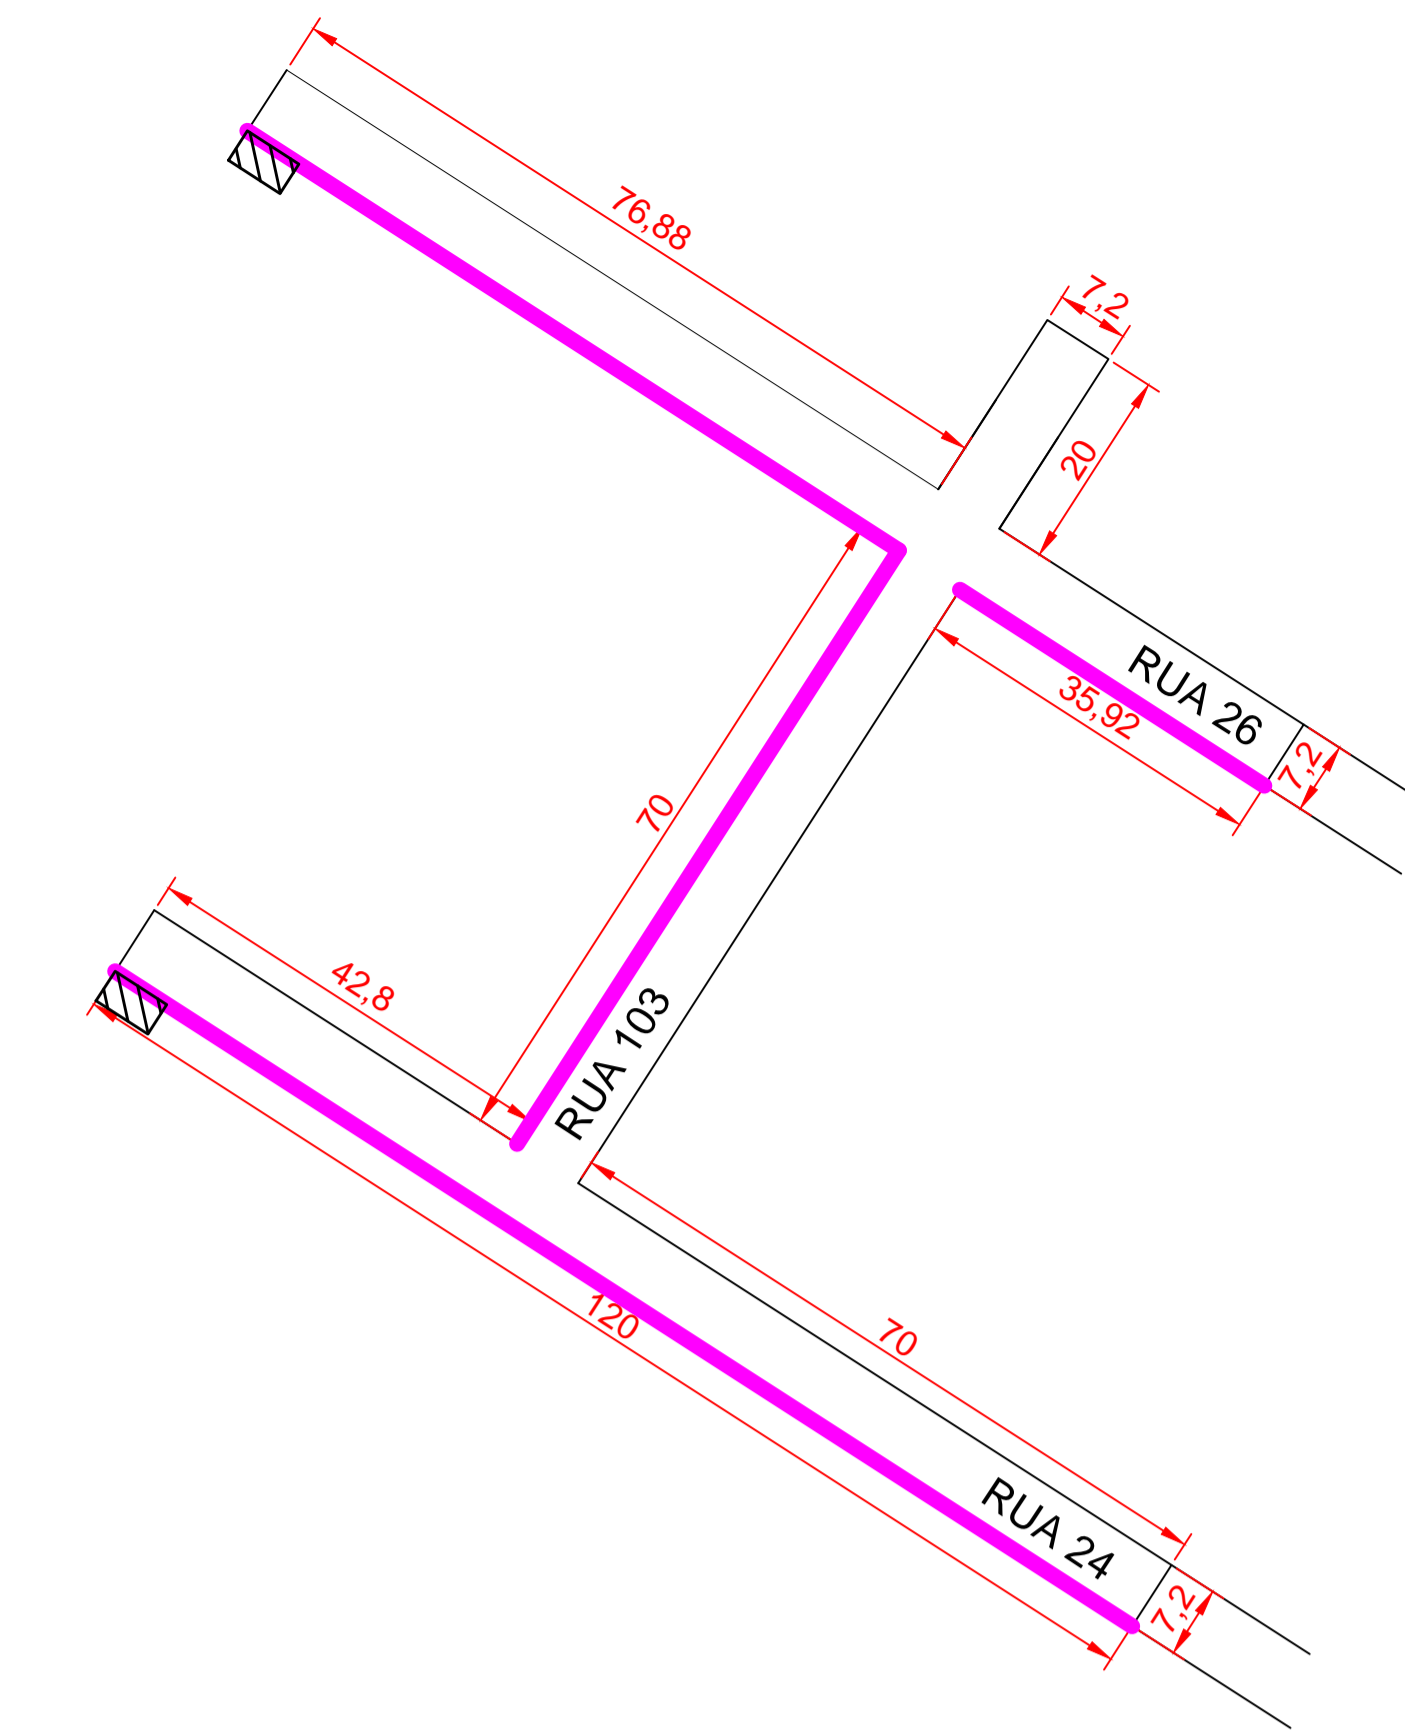

MEIO - FIO - TRECHO 03
ESCALA: 1/750

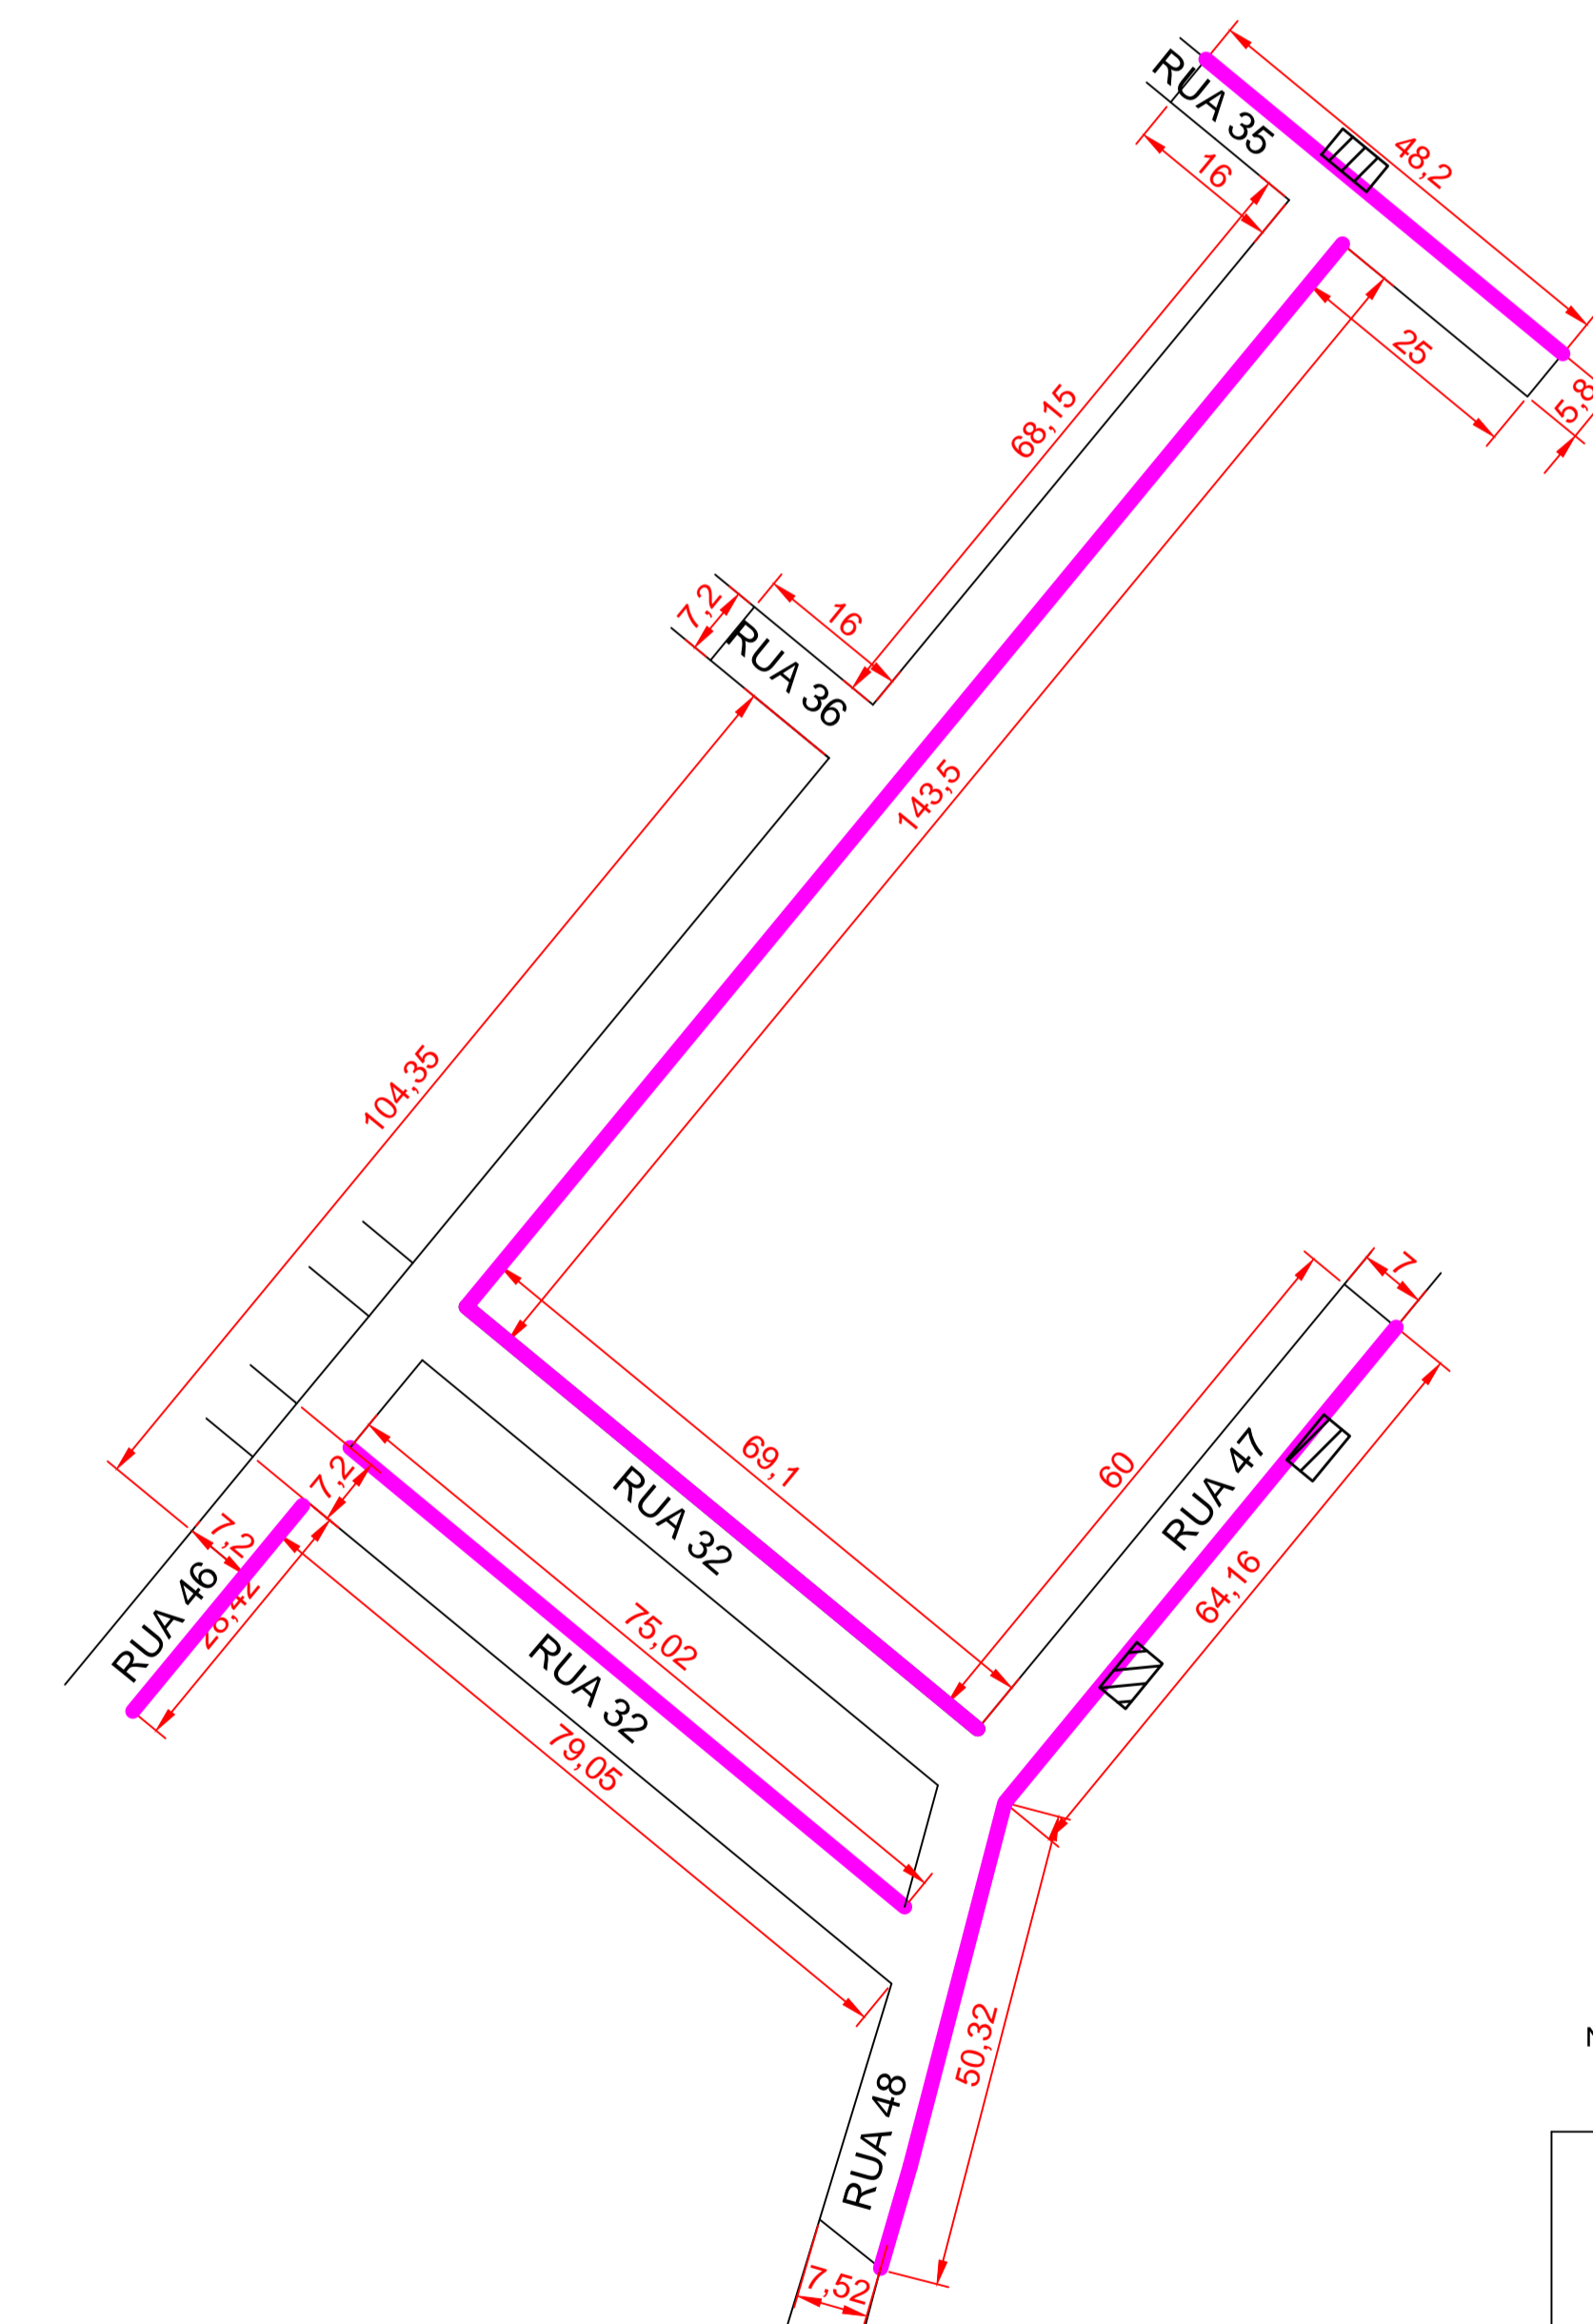

MEIO - FIO - TRECHO 04
ESCALA: 1/750

TRECHO 01
Latitude: 16°08'83.59"S
Longitude: 48°51'09.40"O

TRECHO 02
Latitude: 16°08'66.85"S
Longitude: 48°51'08.55"O

TRECHO 03
Latitude: 16°08'58.25"S
Longitude: 48°51'01.76"O

TRECHO 04
Latitude: 16°09'01.76"S
Longitude: 48°49'27.78"O



MAPA DE LOCALIZAÇÃO
ESCALA: 1/5000

NOTA: OS DETALHES OMISSOS E/OU ALTERAÇÕES NECESSÁRIAS À EXECUÇÃO DA OBRA DEVERÃO SER PREVIAMENTE DISCUTIDAS COM A FISCALIZAÇÃO.



CLIENTE	PREFEITURA MUNICIPAL DE ALEXÂNIA		
OBRA	RECAPEAMENTO ASFÁLTICO NO MUNICÍPIO DE ALEXÂNIA / GO - CONTRATO Nº 020164-79		
ENDEREÇO	VARIAS RUAS DO MUNICÍPIO DE ALEXÂNIA / GO		
REFERENTE	LOCALIZAÇÃO, PLANTA DE MEIO-FIOS E DETALHES		
ÁREAS	ÁREA DE RECAPEAMENTO 10.029,47M²		
A.R.T.	MUNICÍPIO DE ALEXÂNIA		Planta Nº 1/1
Desenho	Revisão	Escala	Unidade
DATA	PROJETO	PROJETO	PROJETO