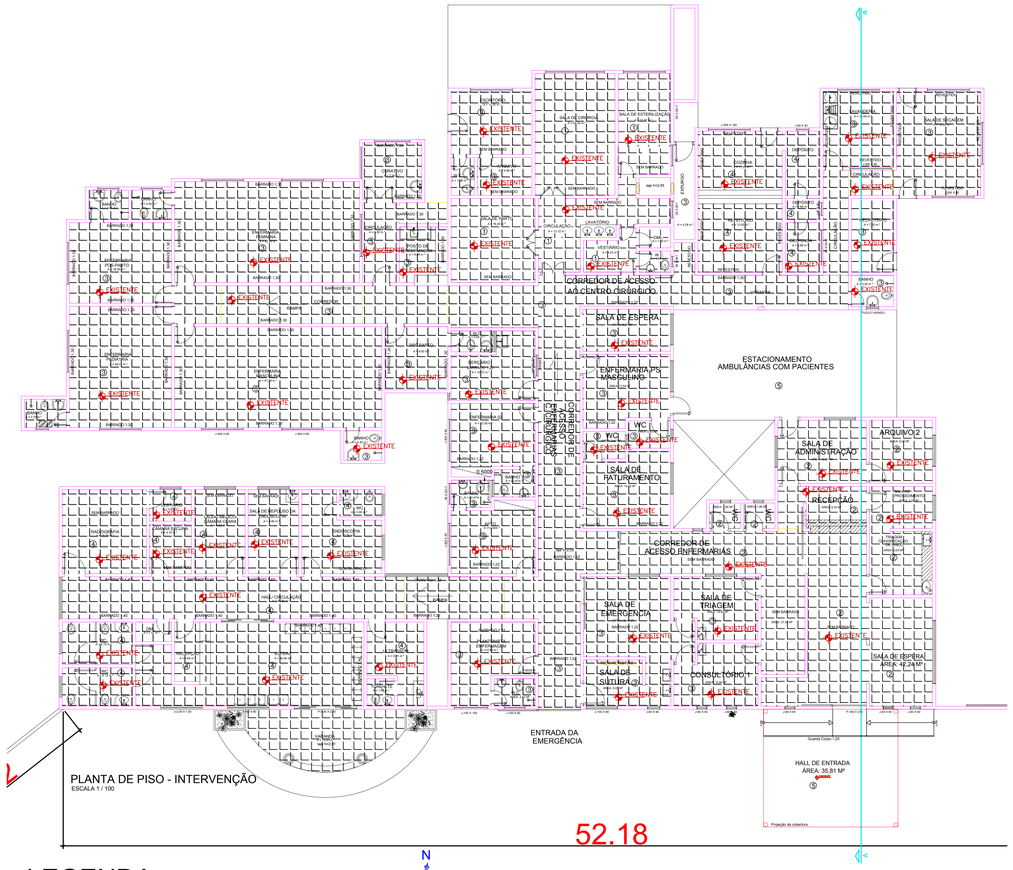

PLANTA DE PISO - INTERVENÇÃO
ESCALA 1 / 100

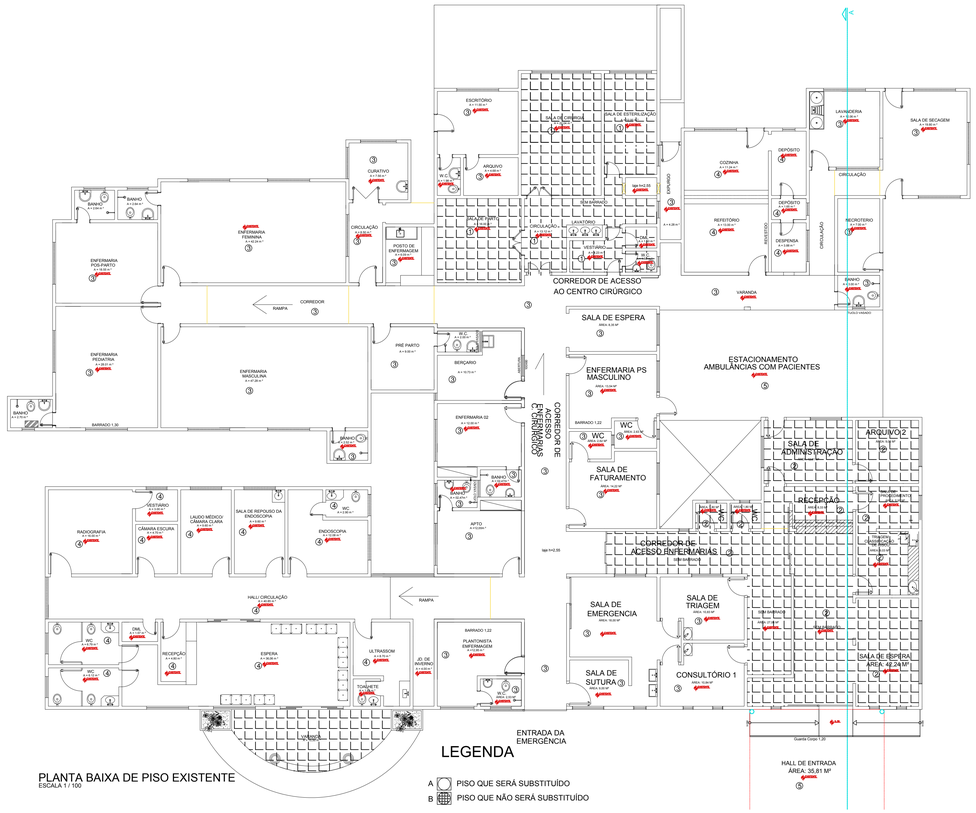

PLANTA BAIXA DE PISO EXISTENTE
ESCALA 1 / 100

LEGENDA

A PISO QUE SERÁ SUBSTITUÍDO

B PISO QUE NÃO SERÁ SUBSTITUÍDO

LEGENDA

A PISO QUE SERÁ SUBSTITUÍDO (DEMOLIÇÃO E INSTALAÇÃO)

B PISO QUE NÃO SERÁ SUBSTITUÍDO

LEGENDA DE ACABAMENTOS EXISTENTES	
PISO	
①	PORCELANATO - A PRESERVAR
②	MÁRMORE - A PRESERVAR
③	CERÂMICA VERMELHA - A SUBSTITUIR
④	CERÂMICA "MODERNA" - A SUBSTITUIR
⑤	CONCRETO - A SUBSTITUIR

- TODO O PISO A SER SUBSTITUÍDO, SERÁ SUBSTITUIDO POR PISO DE PORCELANATO. EXCETO A PARTE EXTERNA DA ENTRADA QUE SERÁ PISO EM CONCRETO. PORTANTO OS DOIS TIPOS DE CERÂMICAS EXISTENTES (NA LEGENDA CORRESPONDE AO NÚMERO 3 E 4) DEIXARÃO DE EXISTIR.

- O POCELANATO EXISTENTE (MARCADO NO PROJETO EM AZUL CLARO) NÃO SERÁ TROCADO.

-O PISO DE MÁRMORE (MARCADO NO PROJETO EM AZUL CLARO) É EXISTENTE E NÃO SERÁ TROCADO.

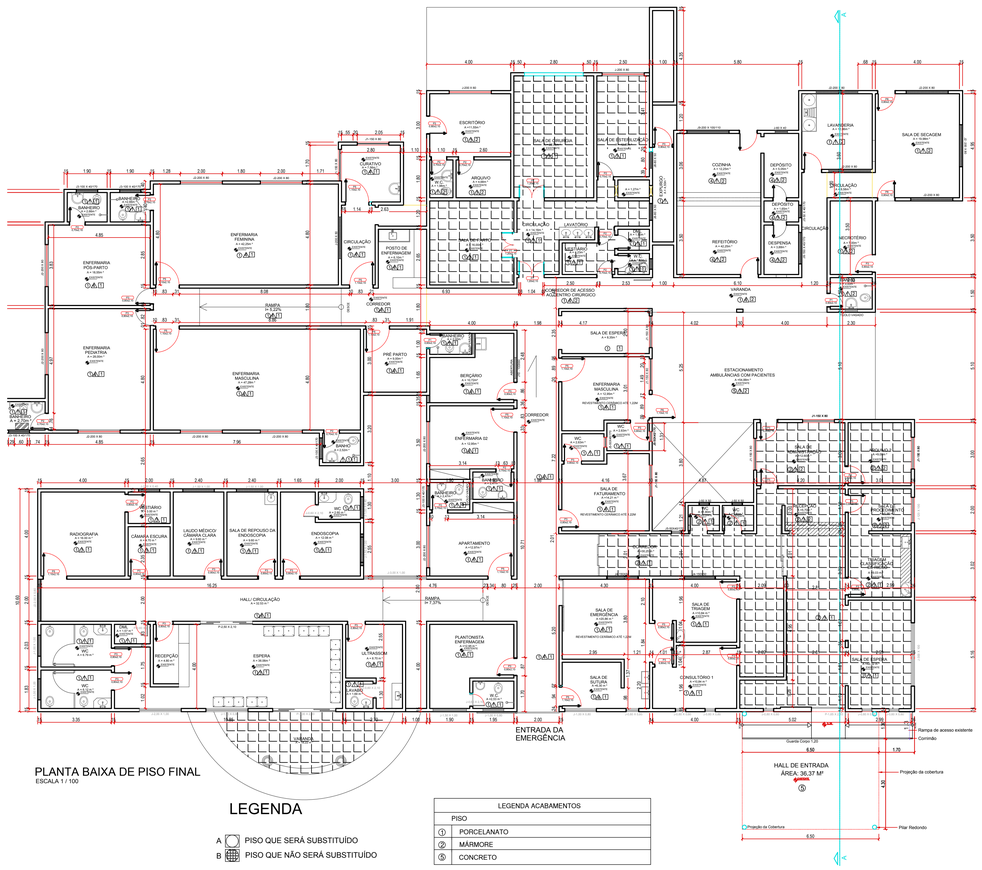

PLANTA BAIXA DE PISO FINAL
ESCALA 1 / 100

LEGENDA

A PISO QUE SERÁ SUBSTITUÍDO

B PISO QUE NÃO SERÁ SUBSTITUÍDO

LEGENDA ACABAMENTOS	
PISO	
①	PORCELANATO
②	MÁRMORE
⑤	CONCRETO

APROVAÇÃO:

REVISÃO	DATA	MODIFICAÇÃO
01		
02		
03		
04		
05		
06		
07		

CONSURSAN
Construções, Urbanismo e Saneamento LTDA
consursanassessoria@gmail.com
Fone: (62) 3645-3100

ARQUITETURA

CLIENTE
FUNDO MUNICIPAL DE SAÚDE DE ALEXÂNIA

OBRA
HOSPITAL MUNICIPAL DE ALEXÂNIA
Contrato de Repasse OGU MS 837/34/2016 - Operação 1030020-08

ENDEREÇO
AV. GABRIEL RORIZ - PRAÇA ARAGUAIA, LT: 1 A 10, BAIRRO: NOVA FLÓRIDA
ALEXÂNIA - GO

REFERENTE
PLANTA DE INTERVENÇÃO DE PISO, PLANTA PISO EXISTENTE
PLANTA DE PISO FINAL
LEGENDA

ÁREAS
ÁREA CONSTRUÍDA TOTAL: 1.065,20 m²

A.R.T.
ARQ. LAISA RESENDE ARANTES
CAU: A/11855/1-9

FUNDO MUNICIPAL DE SAÚDE DE ALEXÂNIA - GO
CNPJ: 11.254.840/0001-05

Prancha N°
2/4

Desenho	Revisão	Tamanho	Escala(s)	Unidade(s)	Data	ART N°
LAISA	01	A2	INDICADA	METROS	DEZEMBRO/2018	RRT N° 7789439

Os direitos autorais deste projeto pertencem aos engenheiros acima citados.
E proibida a sua reproducão, modificacao e/ou alteracao conforme LEI 5.968 ART.25