


74.6-CIRCUITO E INSTALAÇÃO ELÉTRICA A EXECUTAR EM ETAPA FUTURA

**OJC** PLANTA BAIXA FEIRA PARTE A  
ESC. 1/50

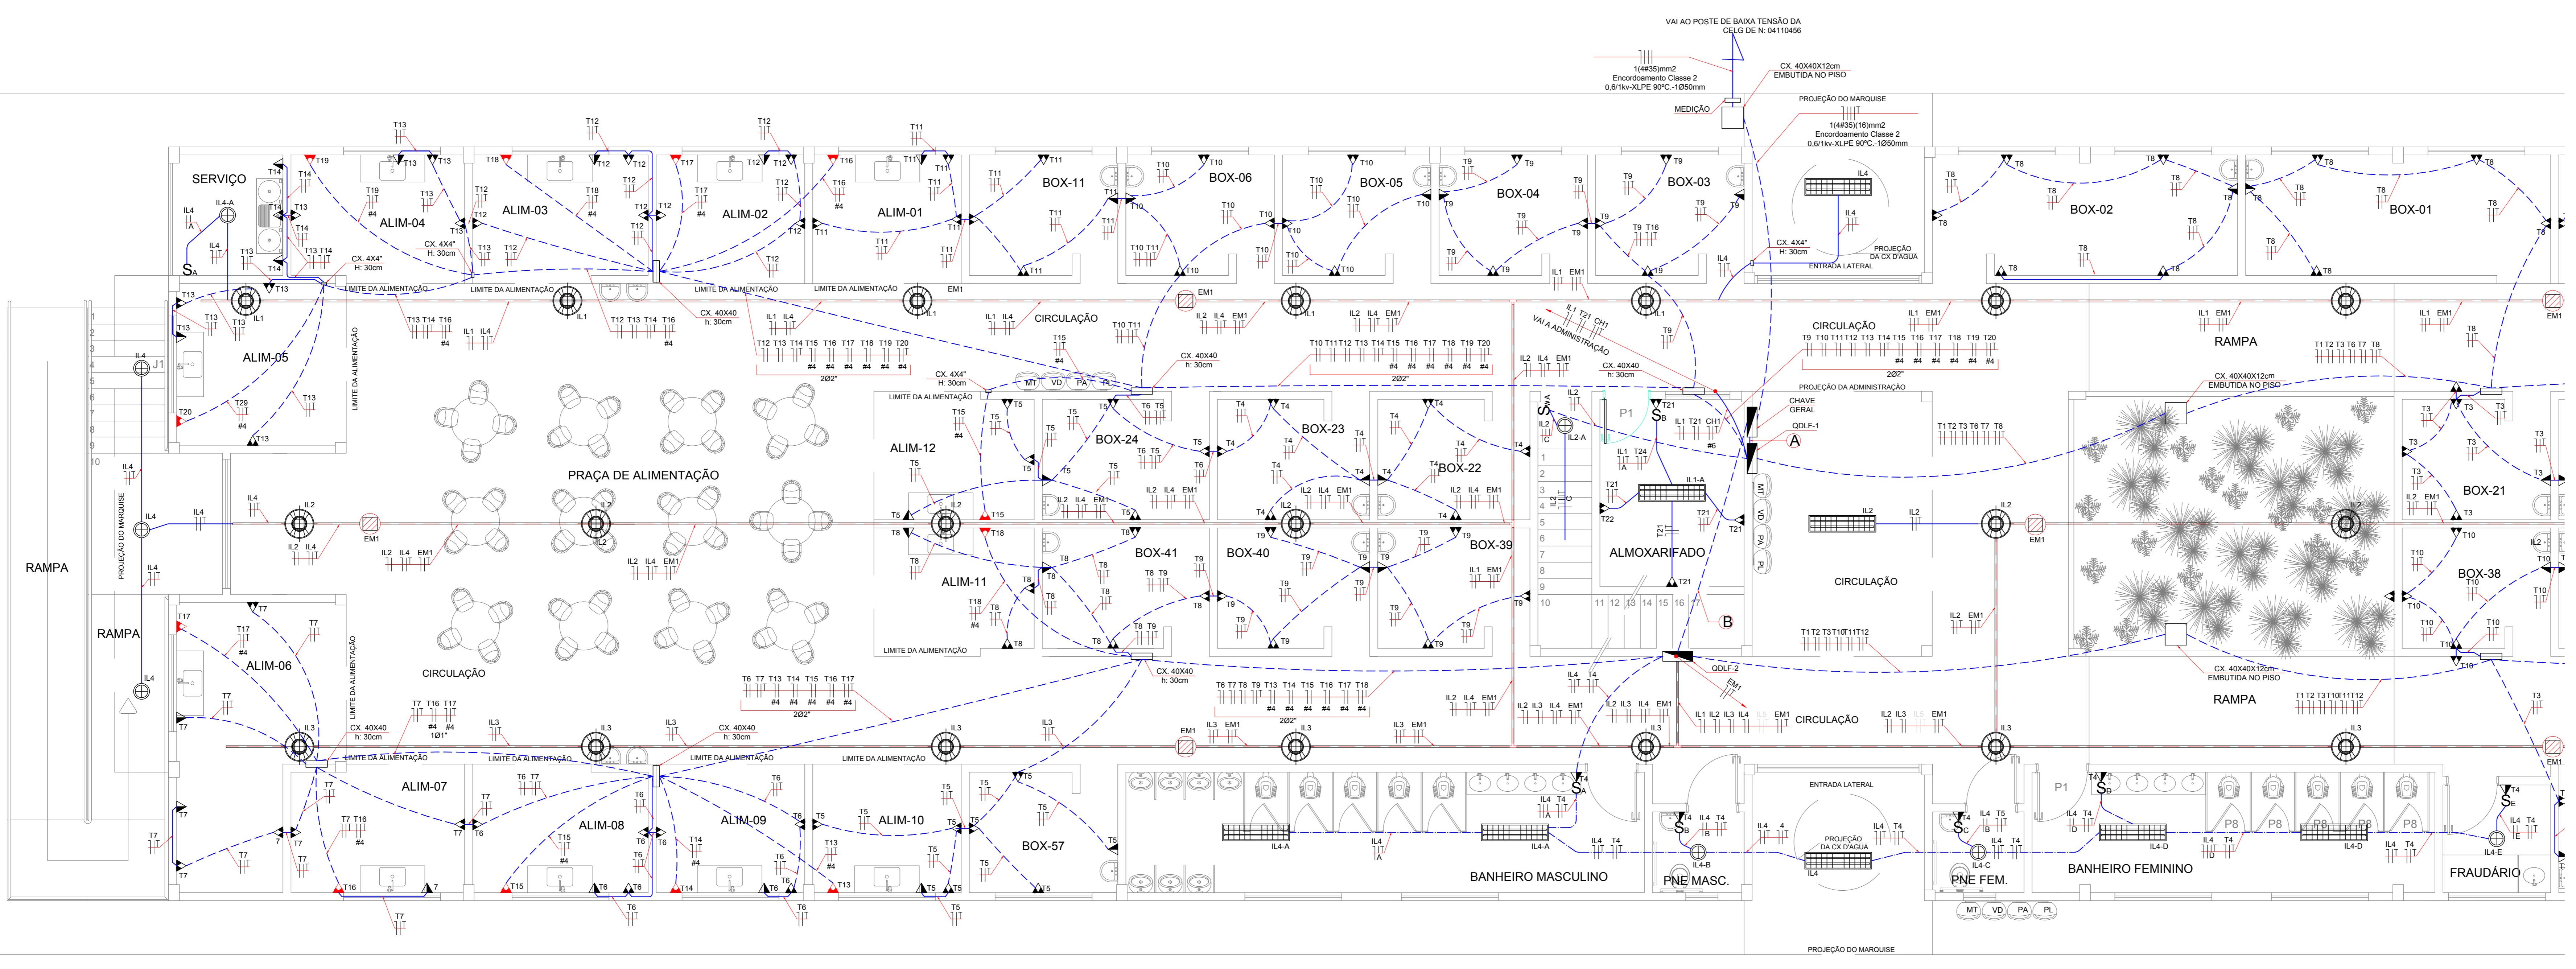

**OJC** PLANTA BAIXA FEIRA PARTE B  
ESC. 1/50

**CONSURSAN**  
Construções, Urbanismo e Saneamento LTDA  
consursan@hotmail.com  
Fone: (62) 3645-3100

---

**ELÉTRICO**

CLIENTE: PREFEITURA MUNICIPAL DE ALEXÂNIA - GO

OBRA: CONSTRUÇÃO DE UMA FEIRA COBERTA, NO SETOR SUL, NO MUNICÍPIO DE ALEXÂNIA/GO

ENDEREÇO: RUA 76, CANTO CENTRAL, ENTRE OD. 74, 76, 78 E 66 ALEXÂNIA-GO

REFERENTE: PLANTA BAIXA TERREO PARTE A  
PLANTA BAIXA TERREO PARTE B

ÁREAS: PAVIMENTO TÉRREO: 864,16M²  
PAVIMENTO COBERTURA: 36,82M²  
ÁREA TOTAL: 900,98M²

AX.1.1

Folha Nº  
**1/2**