

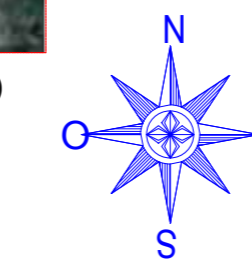


PLANTA DE SITUAÇÃO SEM ESCALA

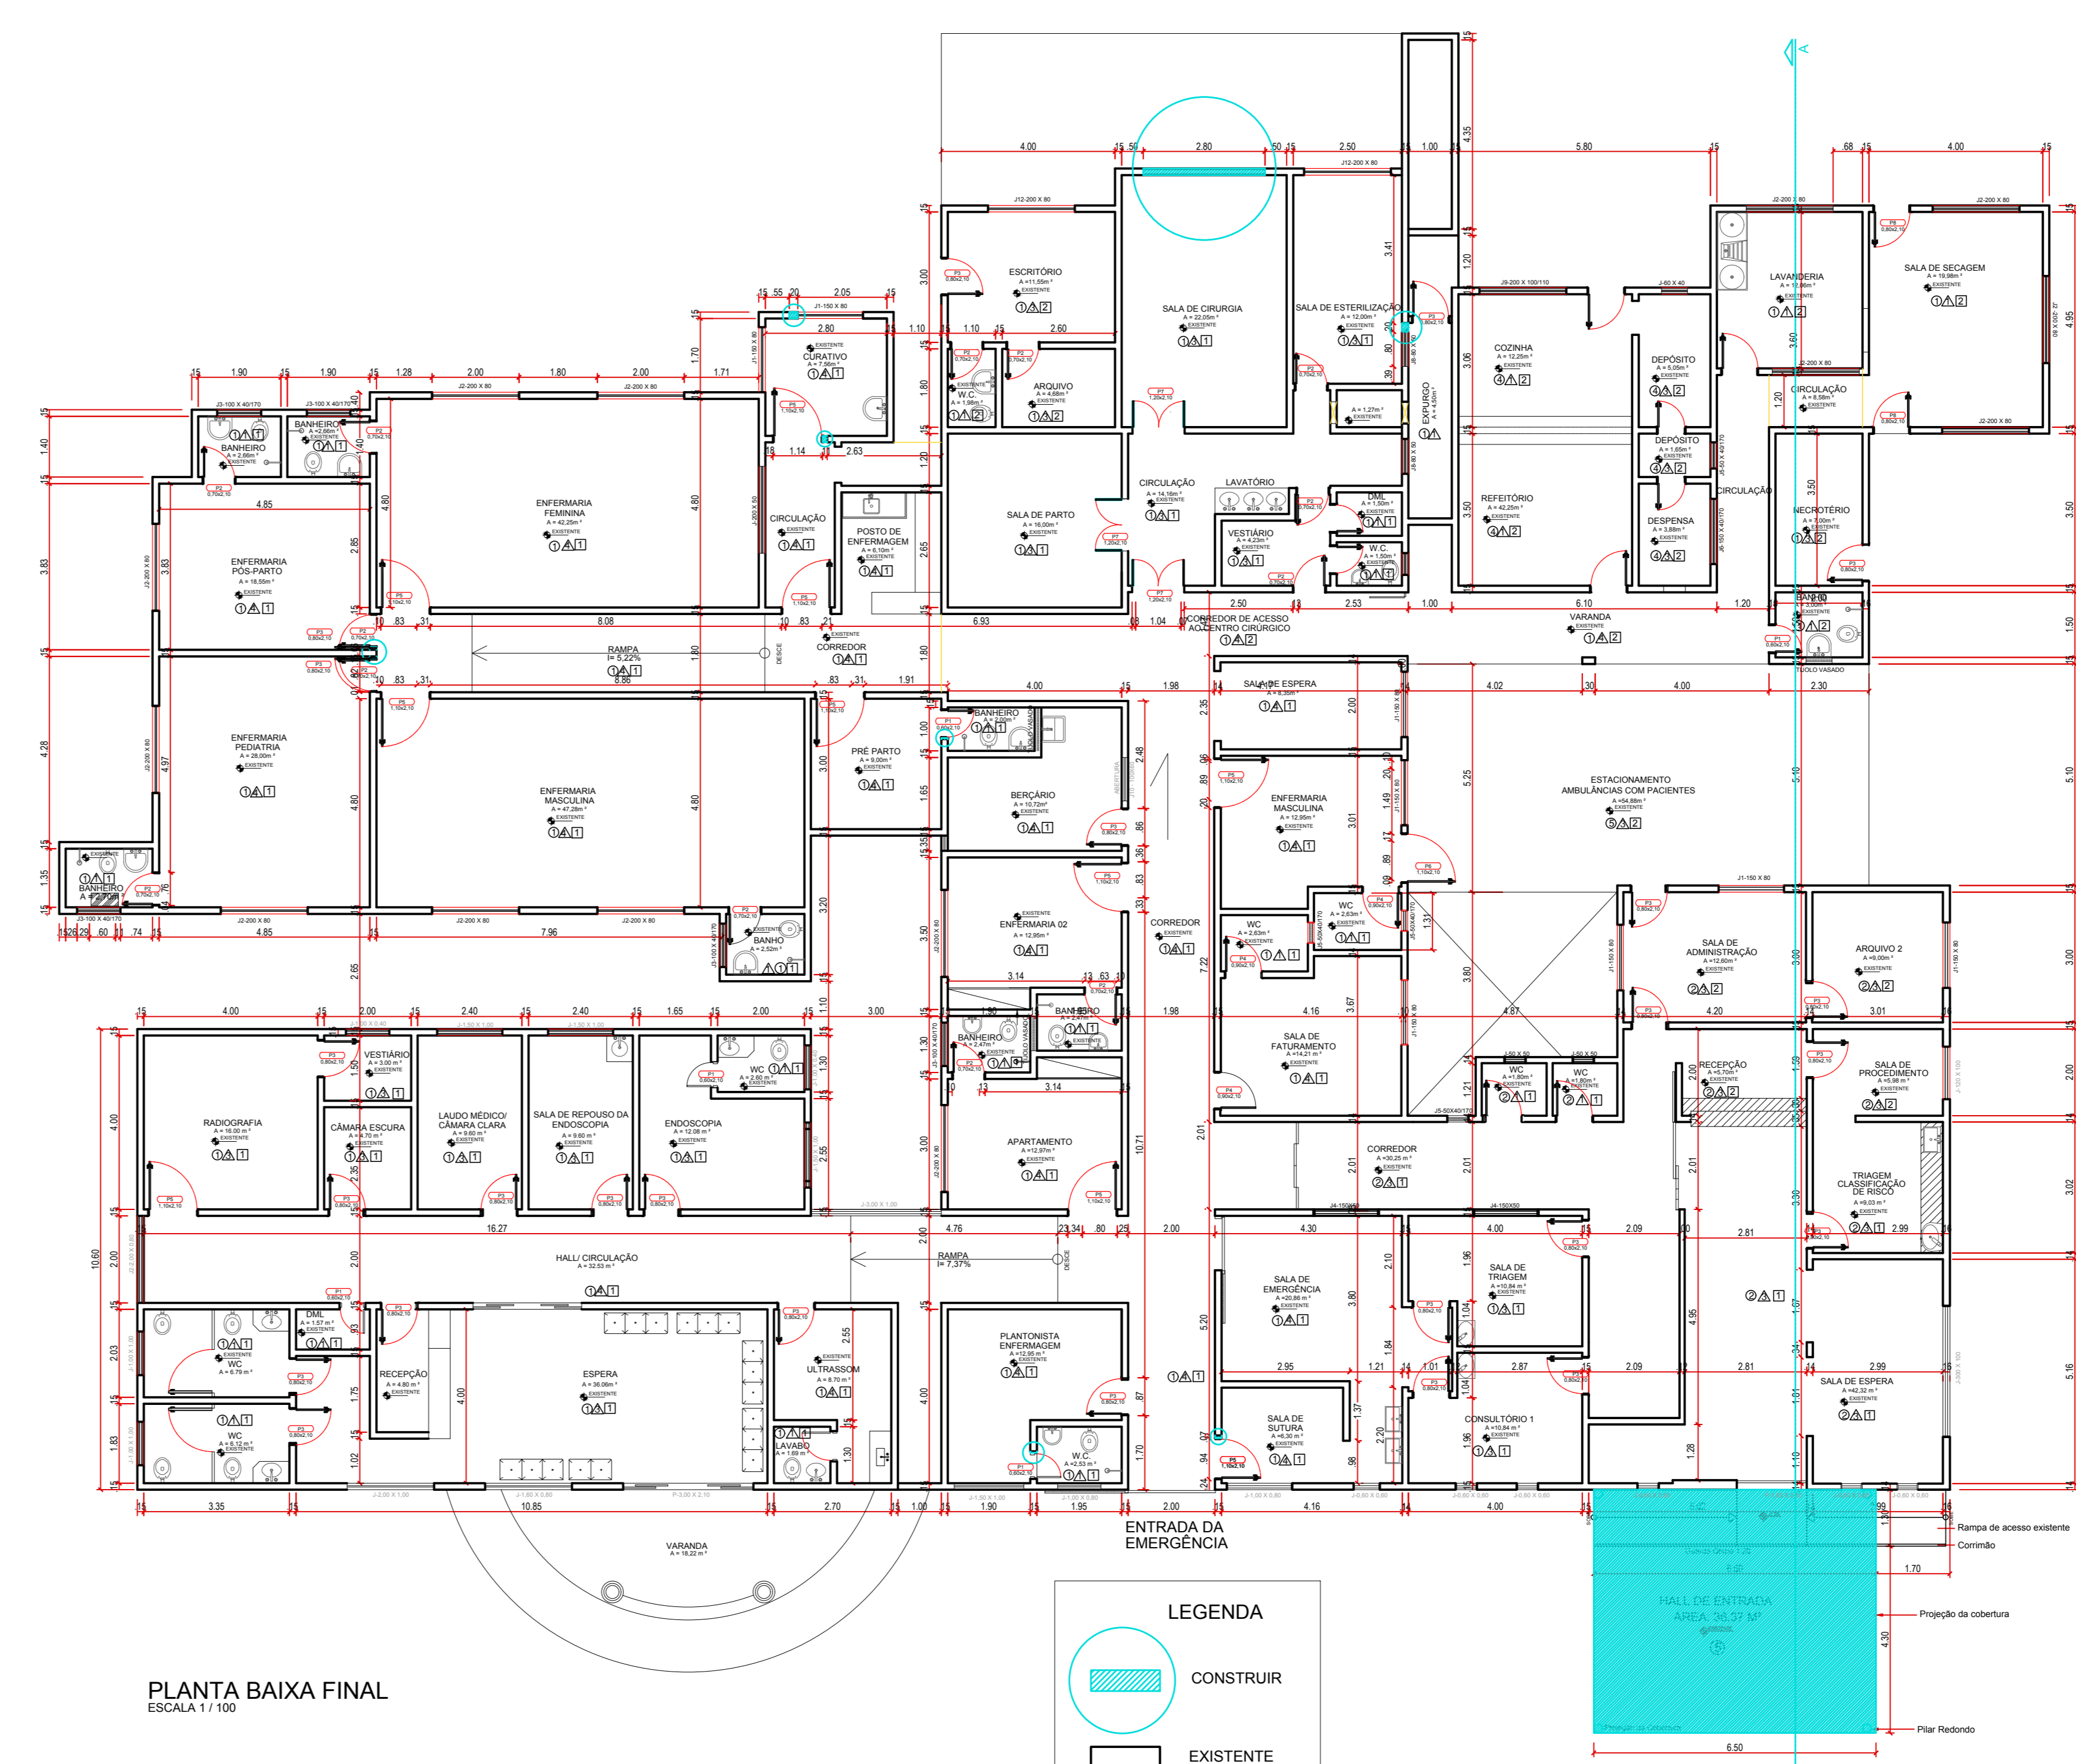

QUADRO DE ABERTURAS				
N.	TAMANHO	TIPO	MATERIAL	QUANT.
<b>Portas</b>				
P1	0,60 X 2,10	Abrir	Madeira	7
P2	0,70 X 2,10	Abrir	Madeira	11
P3	0,80 X 2,10	Abrir	Madeira	33
P4	0,90 X 2,10	Abrir	Madeira	0
P5	1,10 X 2,10	Abrir	Madeira	10
P6	1,10 X 2,10	Abrir	Metálico	1
P7	1,20 X 2,10	Abrir-2 folhas	Madeira	3
P8	0,80 X 2,10	Abrir	Metálica	2
<b>Janelas</b>				
J1	1,50 x 0,80	Correr - 4 folhas	Vidro	8
J2	2,00 x 0,80	Correr - 4 folhas	Vidro	14
J3	1,00 x 0,40	Correr - 2 folhas	Vidro	4
J4	1,50 x 0,50	Correr - 4 folhas	Vidro	2
J5	0,50 x 0,40	Correr - 4 folhas	Vidro	3
J6	1,50 x 0,40	Correr - 2 folhas	Vidro	1
J8	0,80 x 0,50	Correr - 2 folhas	Vidro	2
J9	2,00 x 1,00	Correr - 4 folhas	Vidro	1
J11	0,60 x 0,40	Maxium-ar	Vidro	1
J12	2,00 x 0,60	Correr - 2 folhas	Vidro	2
J13	2,00 x 0,50	Correr - 2 folhas	Vidro	1

PLANTA DE IMPLANTAÇÃO ESC: 1/250

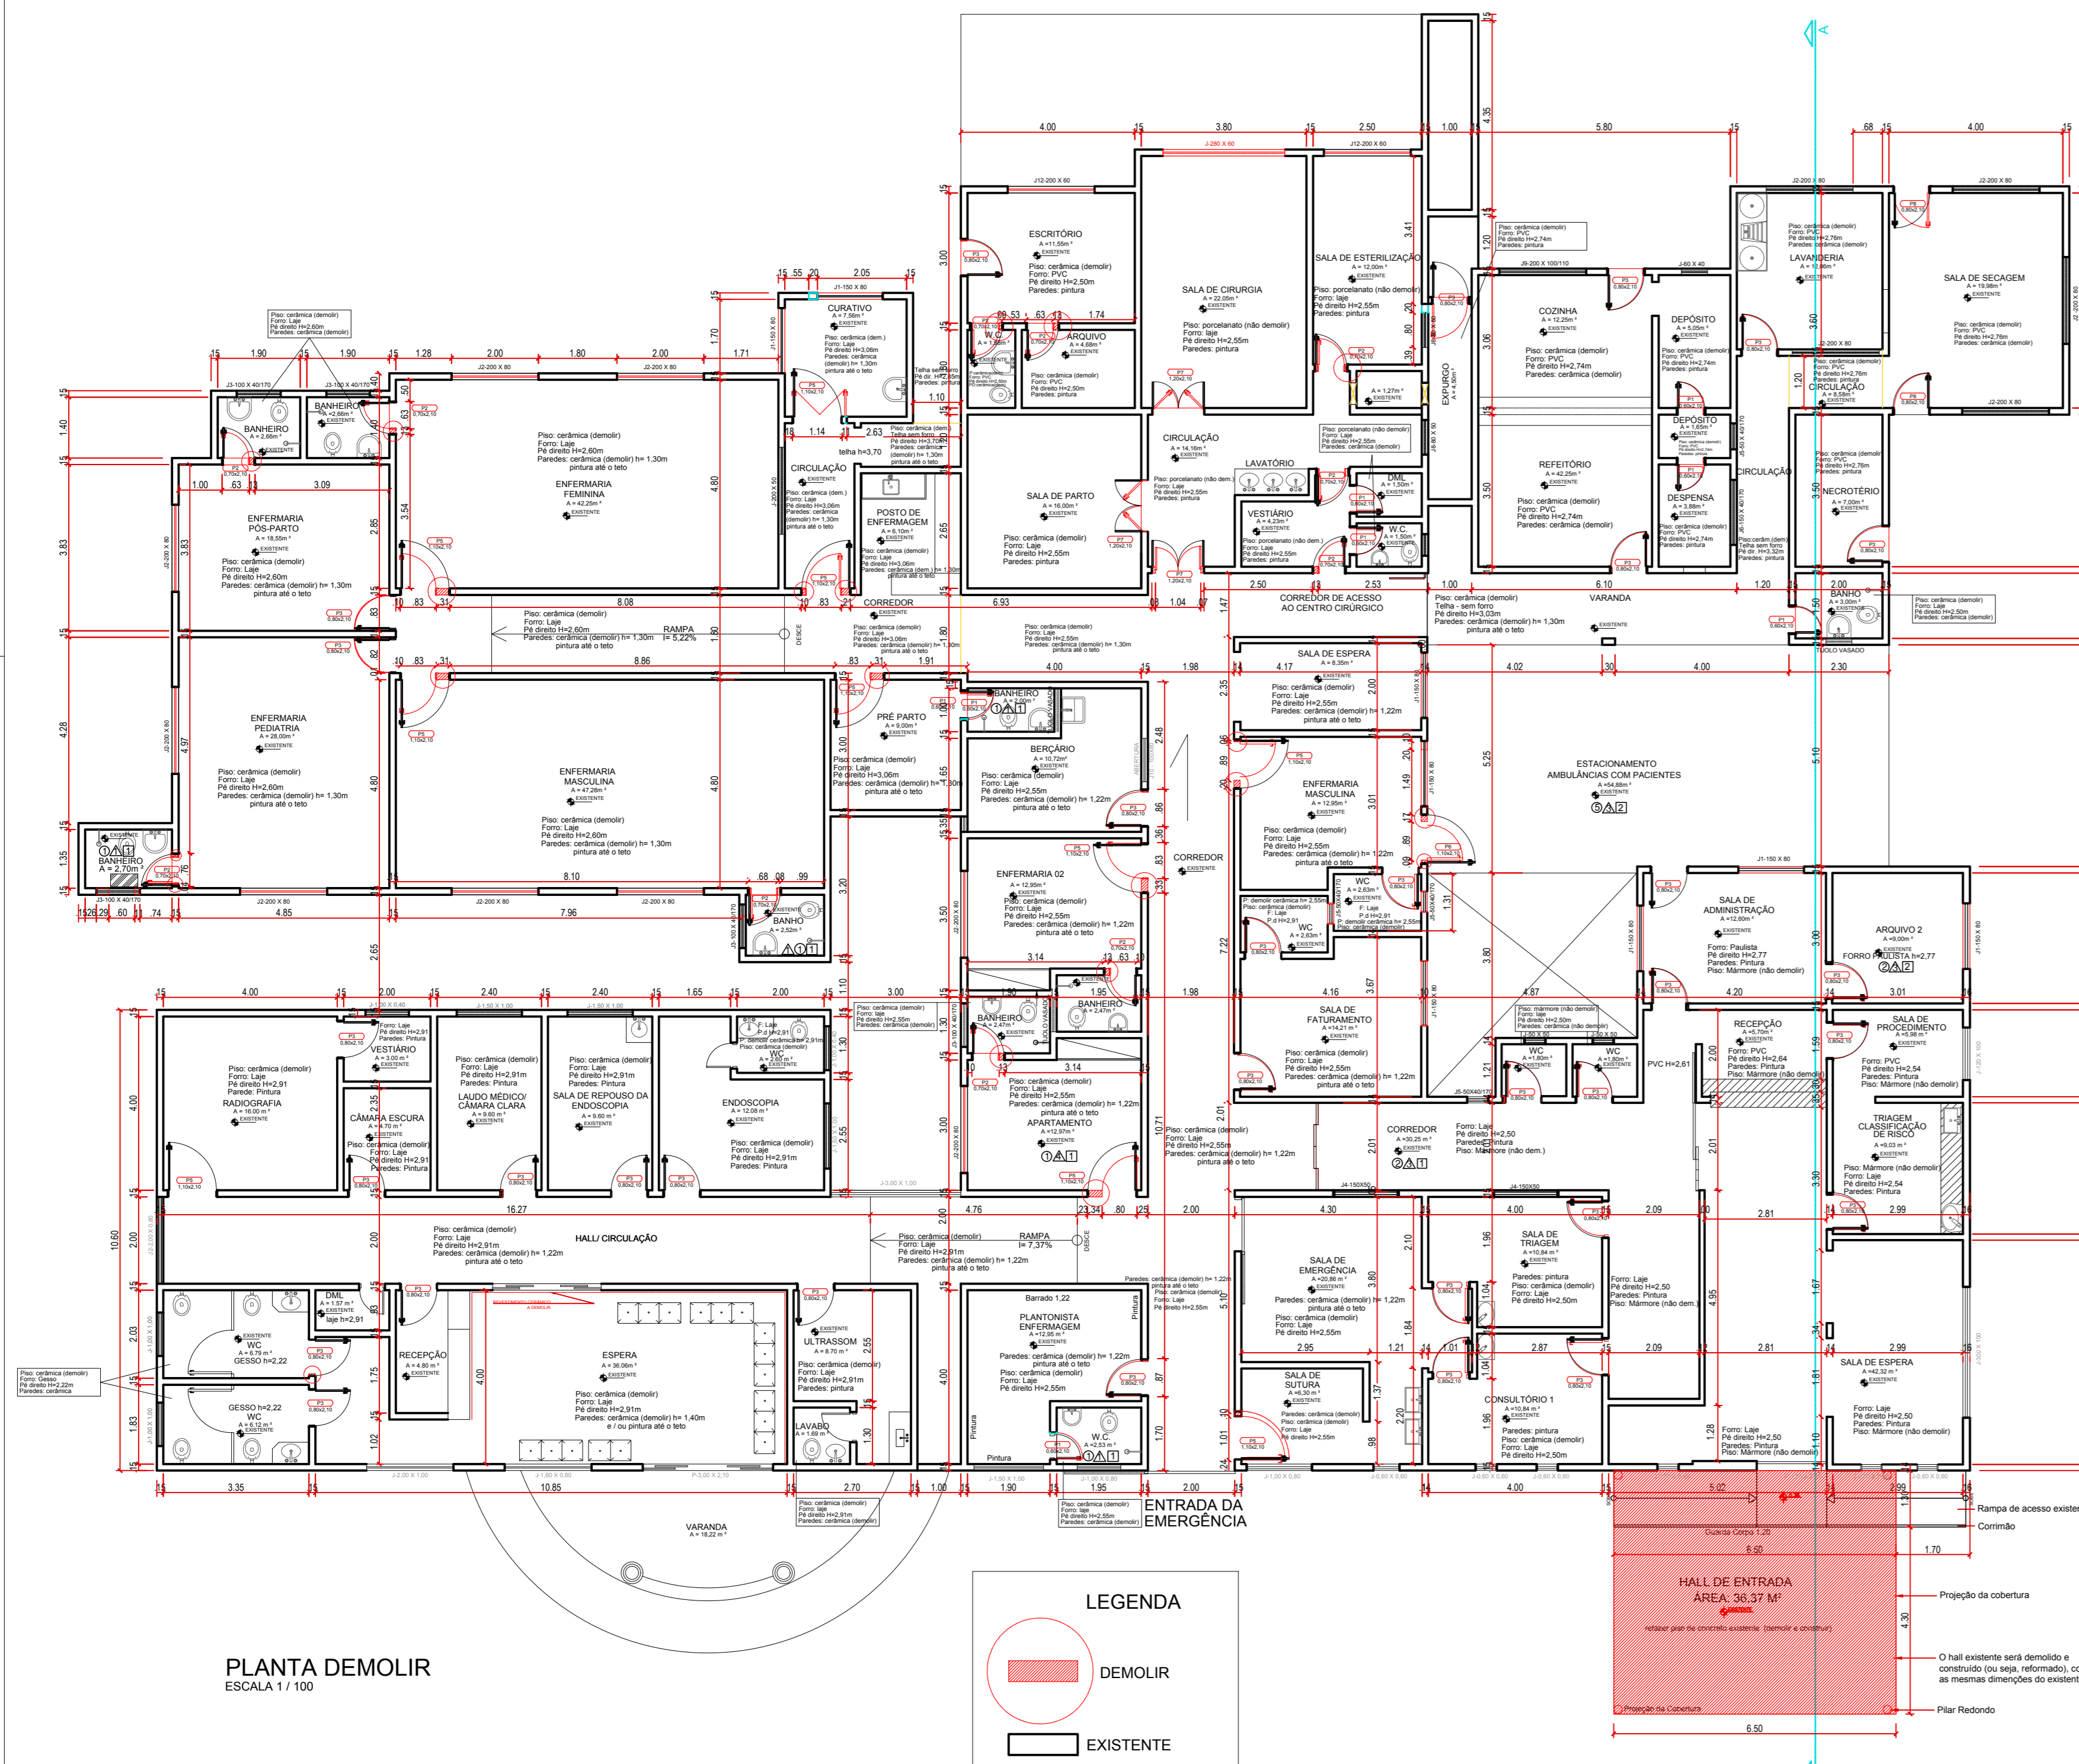

LEGENDA ABERTURAS	
☐	PORTAL
☐	ABERTURA
☐	PORTAL
JANELA	
☐	REVESTIMENTO CERÂMICO 60 X 60 X 1200
☐	REVESTIMENTO CERÂMICO 45 X 45 X 1200
PISO	
☐	PORTAL LAJOTA PORCELÂNICA
☐	REVESTIMENTO CERÂMICO 45 X 45 X 1200
TETO	
☐	TELA DE ALUMÍNIO
☐	SEM PORTADA

OBS. 1: AS JANELAS QUE SERÃO ALTERADAS SÃO AS QUE ESTÃO ESPECIFICADAS COLORIDAS NA PLANTA, AS EM CINZA SERÃO MANTIDAS.

OBS. 2: A PLANTA BAIXA FINAL ESTÁ COM AS ALTERAÇÕES DEFINITIVAS DE PISO, JANELAS E PORTADA.

OBS. 3: TODO O PISO QUE SERÁ TROCADO, SERÁ PARA PORCELÂNICO, PORTANTO OS DOIS TIPOS DE CERÂMICAS EXISTENTES DEIXARÃO DE EXISTIR.

O PORCELÂNICO EXISTENTE, MARCADO NO PROJETO NÃO SERÁ TROCADO.

O PISO DE MÁRMORE (MARCADO NO PROJETO) E EXISTENTE E NÃO SERÁ TROCADO.

REVISÃO	DATA	MODIFICAÇÃO
01		
02		
03		
04		
05		
06		
07		



**CONSURSAN**  
Construções, Urbanismo e Saneamento LTDA  
consuranassessoria@gmail.com  
Fone: (62) 3645-3100

---

**ARQUITETURA**

CLIENTE: FUNDO MUNICIPAL DE SAÚDE DE ALEXÂNIA  
HOSPITAL MUNICIPAL DE ALEXÂNIA  
Contrato de Repasse OGU MS 637342016 - Operação 1000520-08

ENDEREÇO: AV. GABRIEL RORIZ - PRAÇA ARAGUAIA, LT. 1 A 10, BAIRRO: NOVA FLÓRIDA ALEXÂNIA - GO

REFERENTE: PLANTA IMPLANTAÇÃO  
PLANTA DE SITUAÇÃO  
QUADRO DE ABERTURAS  
LEGENDA

ÁREAS: ÁREA CONSTRUÍDA TOTAL: 1.065,20 m²

A.R.T.  Prancha N° 1/4

Desenho: [ ] Revisão: [ ] Tamanho: [ ] Escala(s): [ ] Unid(s): [ ] Data: [ ] ART N°: [ ]  
Linha: [ ] Ass: [ ] MTR: [ ]

Os direitos autorais deste projeto pertencem aos engenheiros acima citados.  
É proibida a sua reprodução, modificação e/ou alteração conforme LEI 5.968 ART 25