



DISCRIMINAÇÃO	DEMOLUÇÃO DE REVESTIMENTO (M2)	PERÍMETRO	ALT. (M)
ESPERA	13,00	1,40	
DML	5,25	2,50	
WC - ENDOSCOPIA	6,60	2,50	
HALL - CIRCULAÇÃO	34,54	1,22	
PLANTONISTA ENFERMAGEM	4,00	1,22	
WC - PLANTONISTA	2,54	2,50	
CIRCULAÇÃO - ACESSO AO BLOCO 2	85,22	1,22	
SALA DE SUTURA	10,00	2,50	
SALA DE ENFERMAGEM	23,09	1,22	
SALA DE FATURAMENTO	15,67	1,22	
WC - FATURAMENTO	6,60	2,50	
ENFERMARIA MASCULINA	15,36	1,22	
WC - ENFERMARIA MASCULINA	6,64	2,50	
VARANDA	10,80	1,30	
BANHO	7,00	2,50	
SALA DE SECAGEM	17,90	2,50	
LAVANDERIA	13,90	2,50	
COZINHA	14,12	2,50	
REFEITÓRIO	15,00	2,50	
DML	5,00	2,50	
WC	5,00	2,50	
POSTO DE ENFERMAGEM	2,80	1,30	
CIRCULAÇÃO	16,04	1,30	
WC - ESCRITÓRIO	5,80	2,50	
CURATIVO	11,00	1,30	
ENFERMARIA FEMININA	27,30	1,30	
BANHEIRO - ENFERMARIA FEMININA	6,60	2,50	
ENFERMARIA PÓS PARTO	17,35	1,30	
BANHEIRO - ENFERMARIA PÓS PARTO	6,60	2,50	
ENFERMARIA PEDIÁTRICA	21,25	1,30	
BANHEIRO - ENFERMARIA PEDIÁTRICA	6,70	2,50	
ENFERMARIA MASCULINA	29,30	1,30	
PRÉ - PARTO	12,00	1,30	
BANHEIRO - PRÉ PARTO	6,00	2,50	
BERÇÁRIO	14,60	1,22	
ENFERMARIA O2	14,97	1,22	
BANHEIRO - ENFERMARIA O2	6,50	2,50	
APARTAMENTO	15,00	1,22	
BANHEIRO - APARTAMENTO	6,40	2,50	

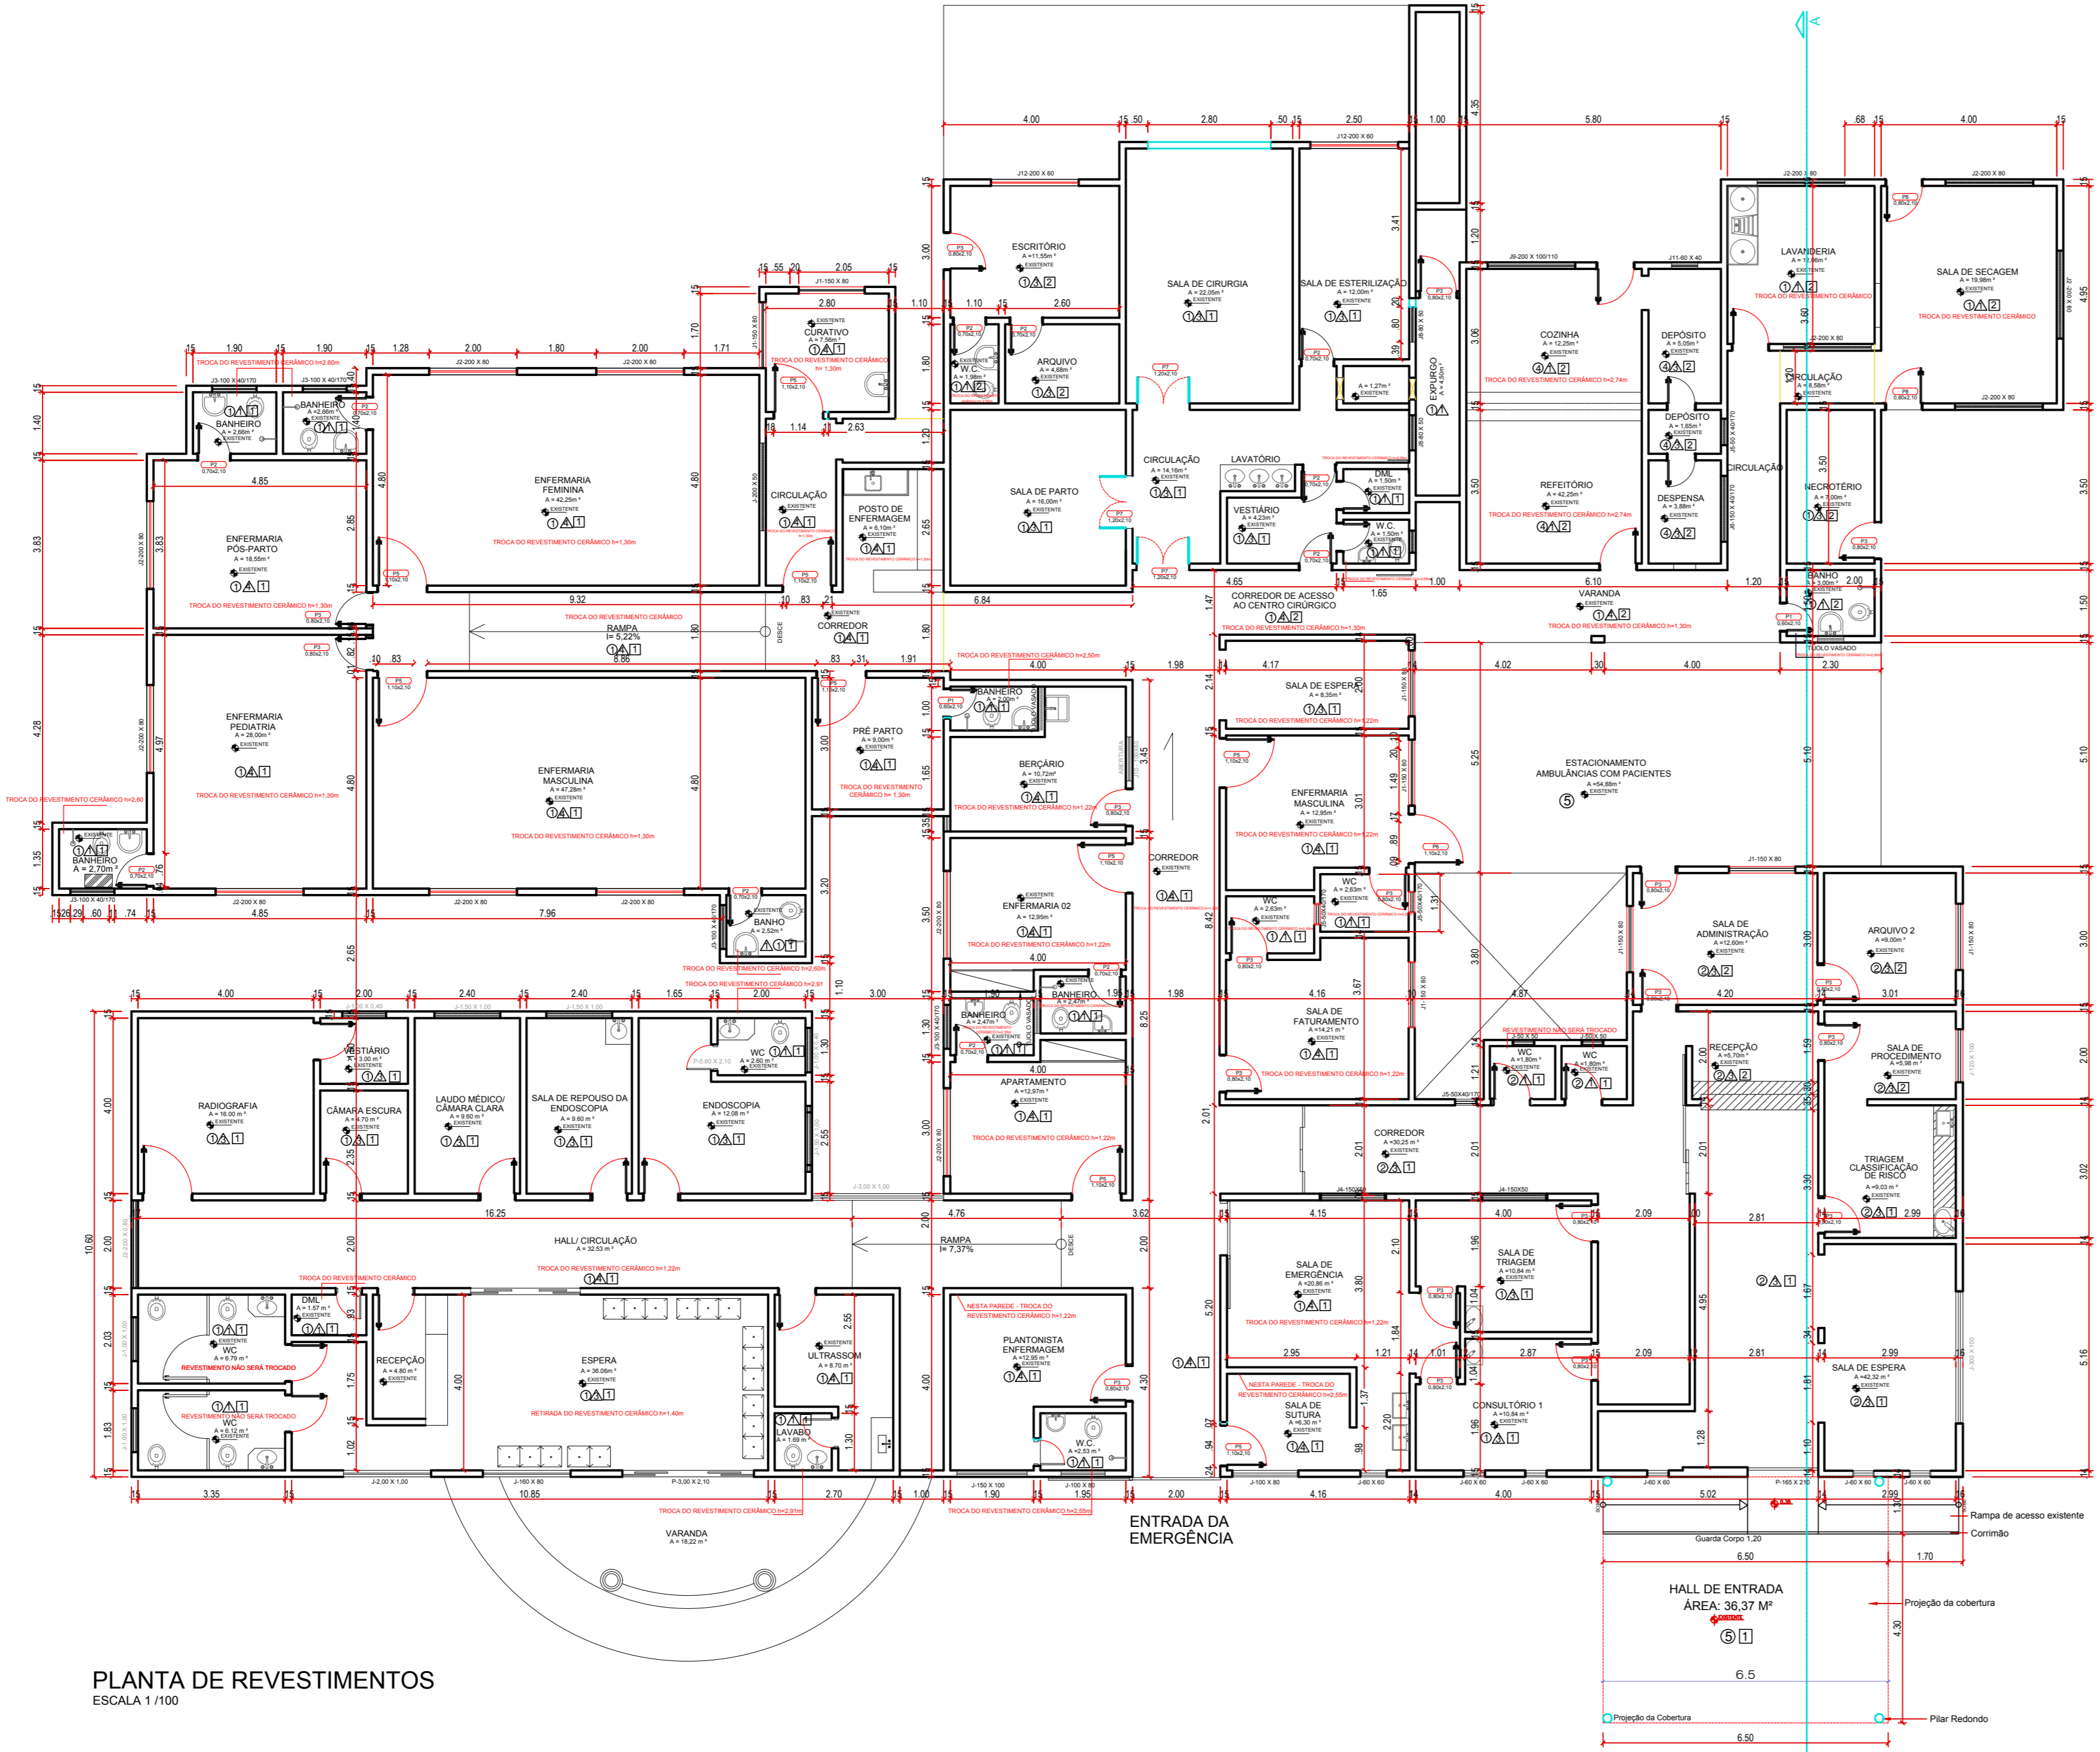

PLANTA DE REVESTIMENTOS
ESCALA 1/100

OBS: OS REVESTIMENTOS CERÂMICOS QUE SERÃO SUBSTITUÍDOS ESTÃO DESCRITOS NO PROJETO, NA PLANTA DE DEMOLUÇÃO. A PINTURA DE TODO O HOSPITAL (INTERNA E EXTERNA) SERÁ REFEITA.

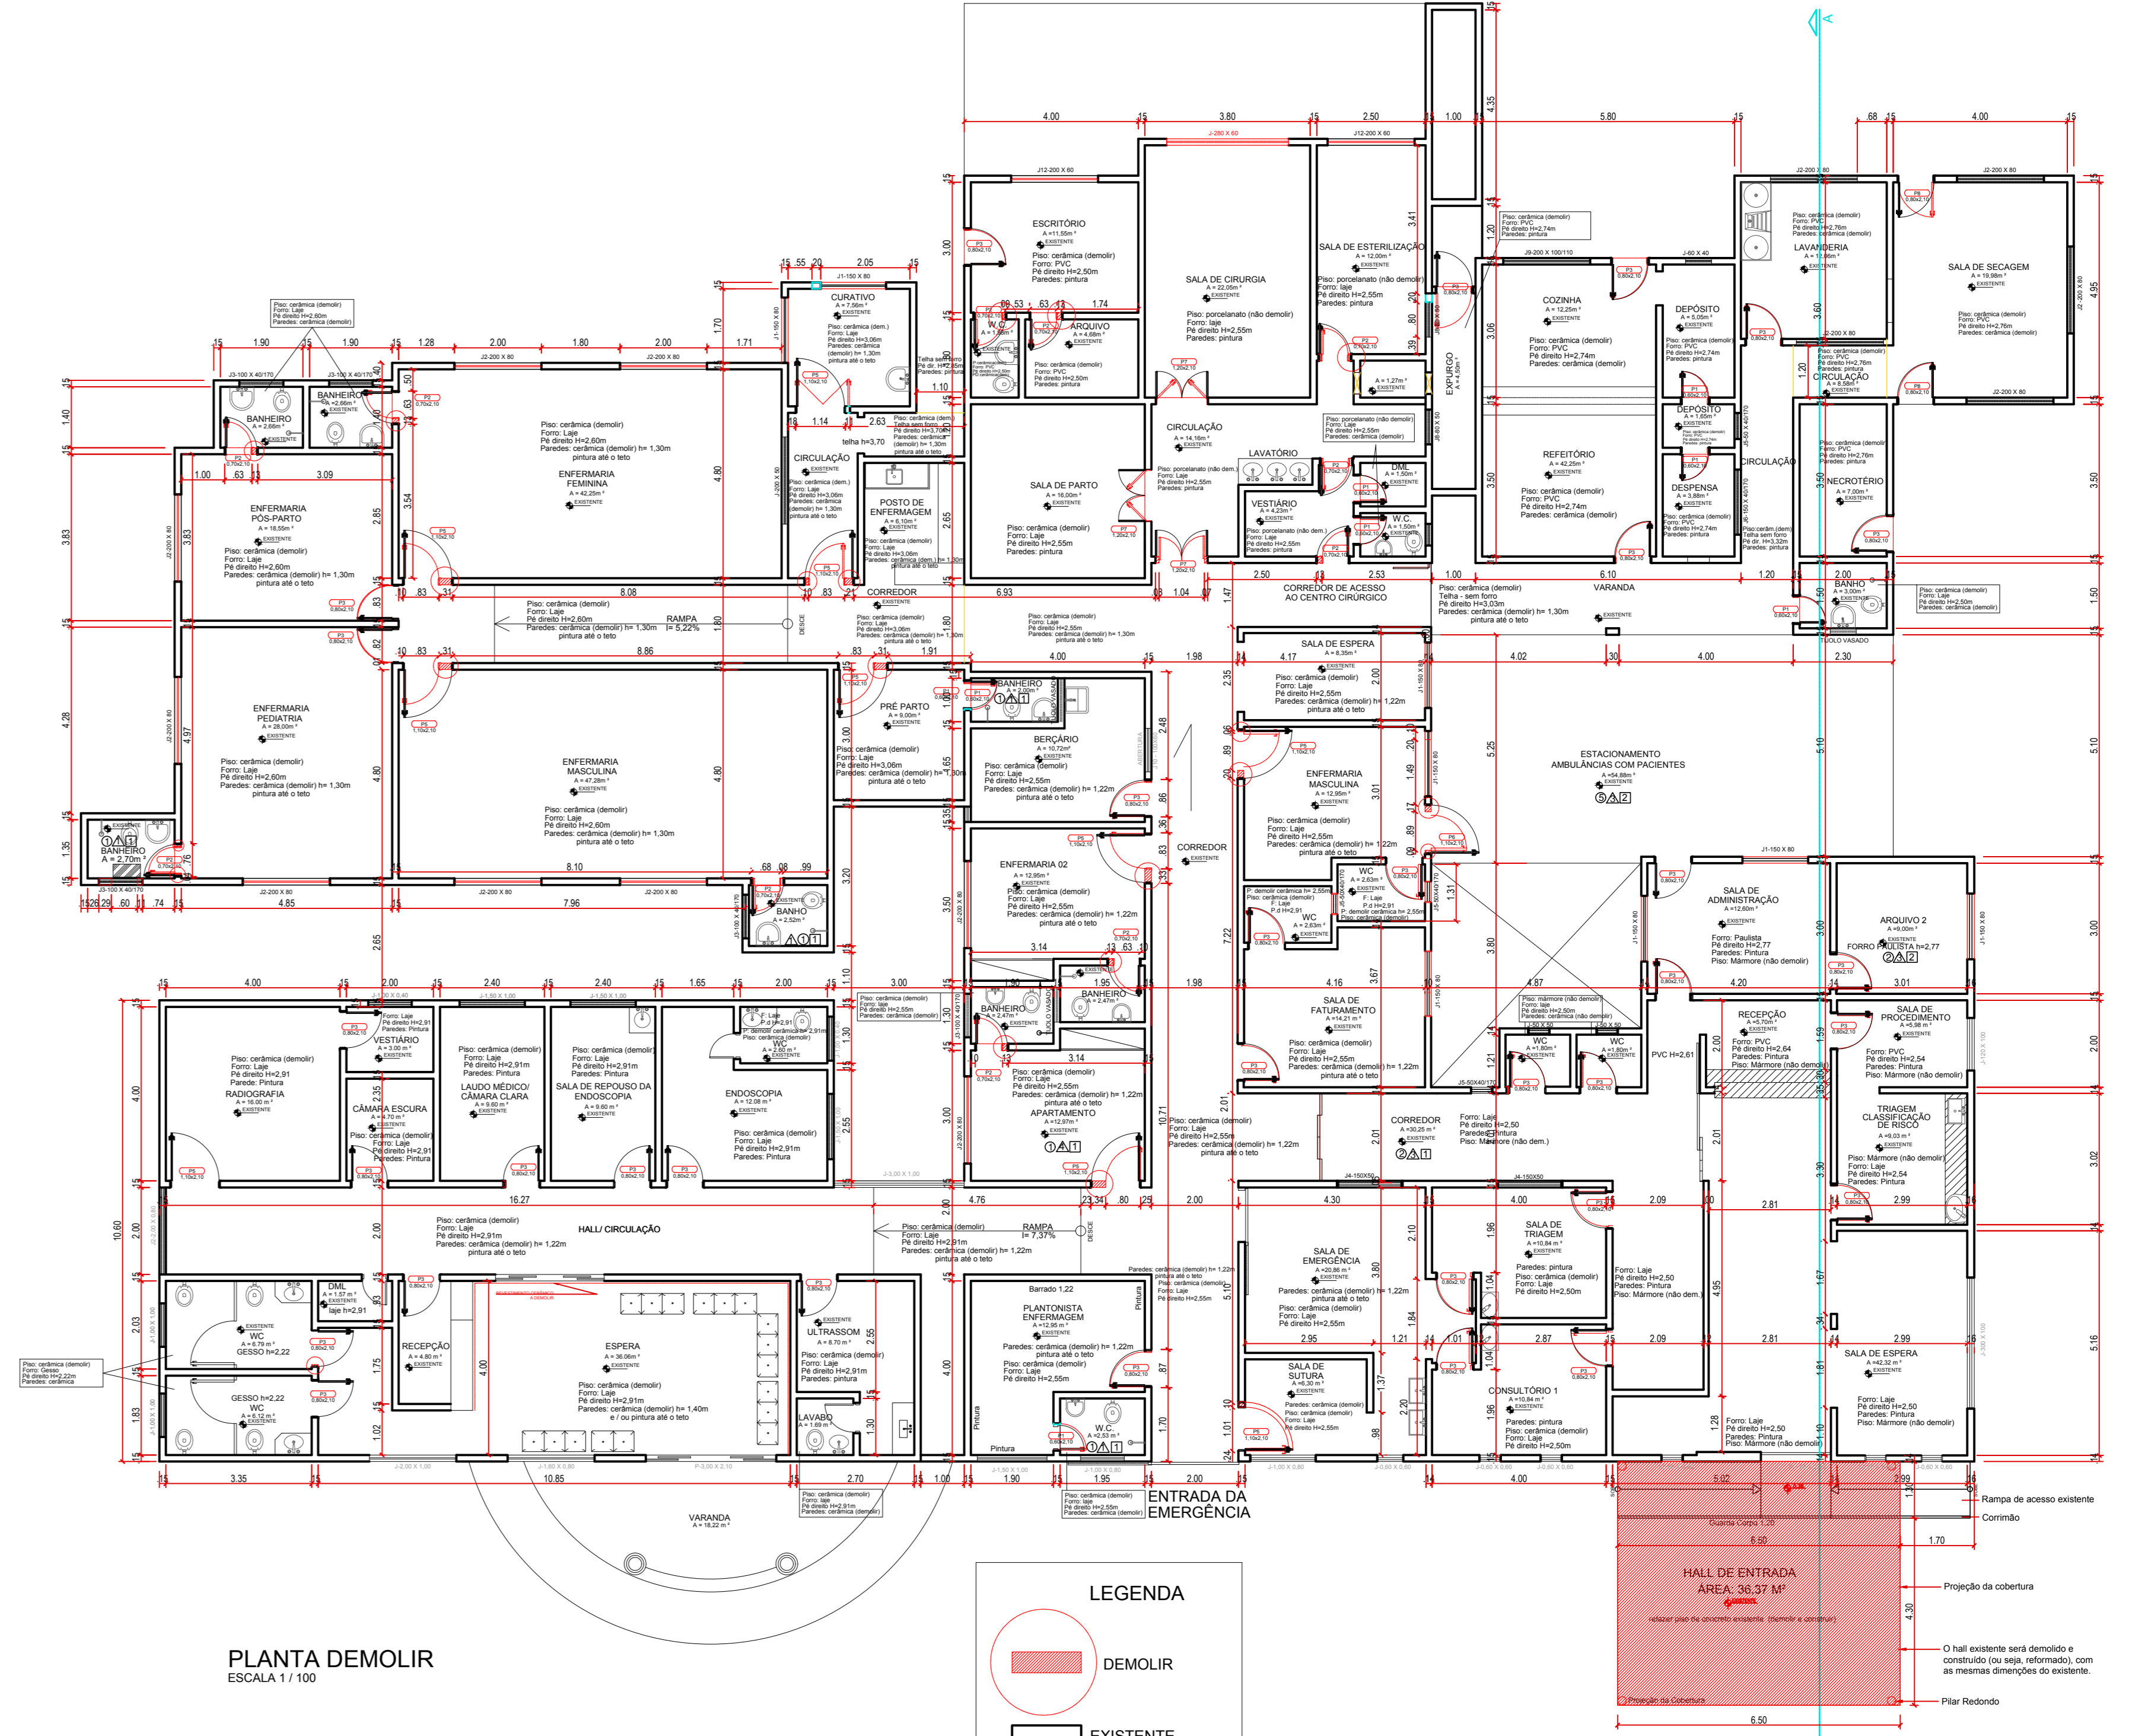


PLANTA DEMOLIR
ESCALA 1/100


LEGENDA

DEMOLIR

EXISTENTE

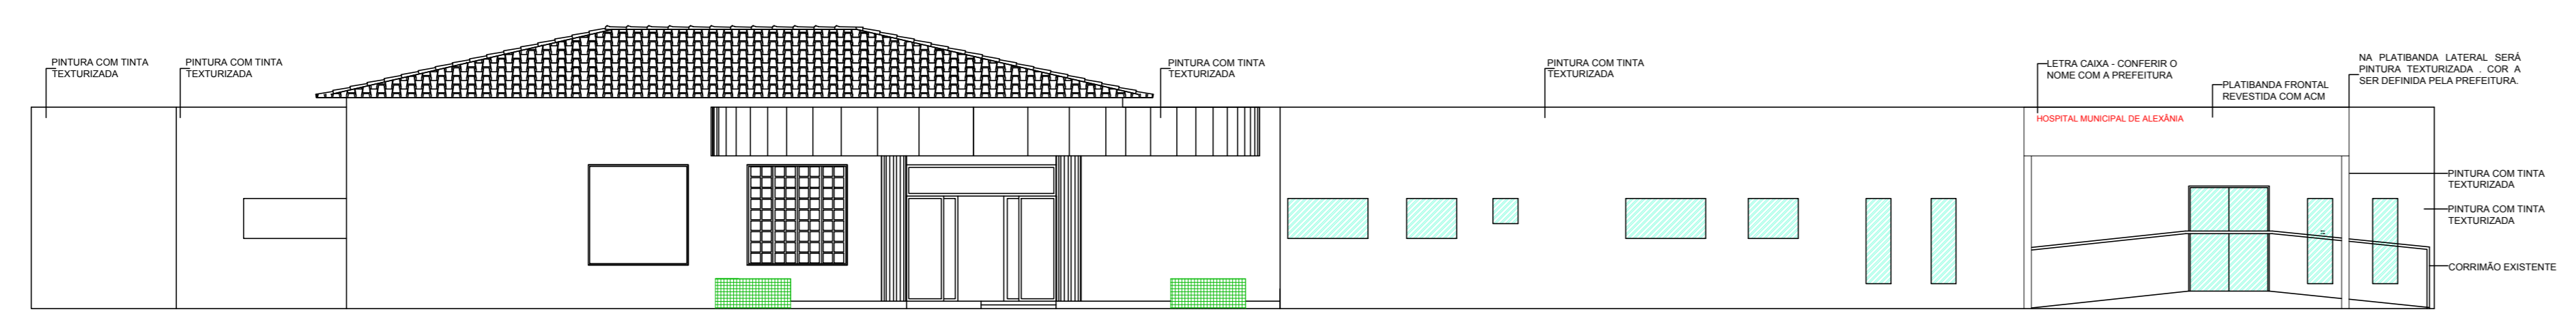

FACHADA FRONTAL
ESCALA 1/50

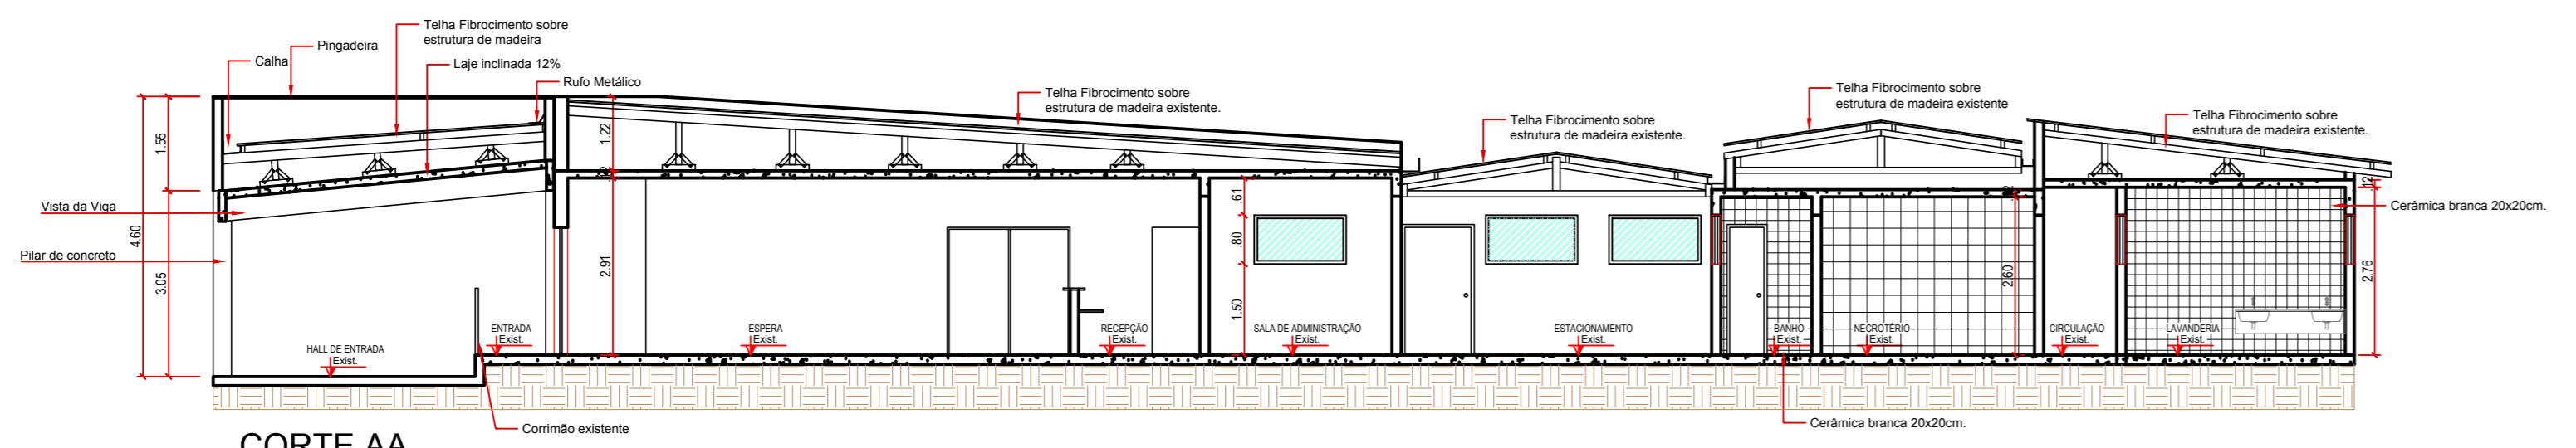

CORTE AA
ESCALA 1/100

APROVAÇÃO

REVISÃO	DATA	MODIFICAÇÃO
01		
02		
03		
04		
05		
06		
07		

CONSURSAN
Construções, Urbanismo e Saneamento LTDA
consursanassessoria@gmail.com
Fone: (62) 3645-3100

ARQUITETURA

CLIENTE: PREFEITURA MUNICIPAL DE ALEXÂNIA
HOSPITAL MUNICIPAL DE ALEXÂNIA
Contrato de Resposta OGU Nº 637324/2016 - Operação 1000520-08

ENDEREÇO: AV. GABRIEL RORIZ - PRAÇA ARAGUAIA, LT. 1 A 10, BAIRRO: NOVA FLÓRIDA ALEXÂNIA - GO

REFERENTE: PLANTA DE REVESTIMENTO
PLANTA DE DEMOLUÇÃO
CORTE AA
DETALHE E LEGENDA

ÁREAS: ÁREA CONSTRUÍDA TOTAL: 1.065,20 m²

A.R.T. *Luiza Assunção* ARQ. LUÍZA REZENDE APARECIDA - CREA Nº 11.024/RGO/001-03

Prancha Nº **4/4**

Desenho: LARA, Revisão: [blank], Tamanho: [blank], Escala(s): [blank], Método(s): [blank], Data: 02/08/2019, ART Nº: [blank]

Os direitos autorais deste projeto pertencem aos engenheiros acima citados. É proibida a sua reprodução, modificação e/ou alteração conforme LEI 5.968 ART 25.